
Oorspronkelijke positie pastorie ten opzichte van de kerk

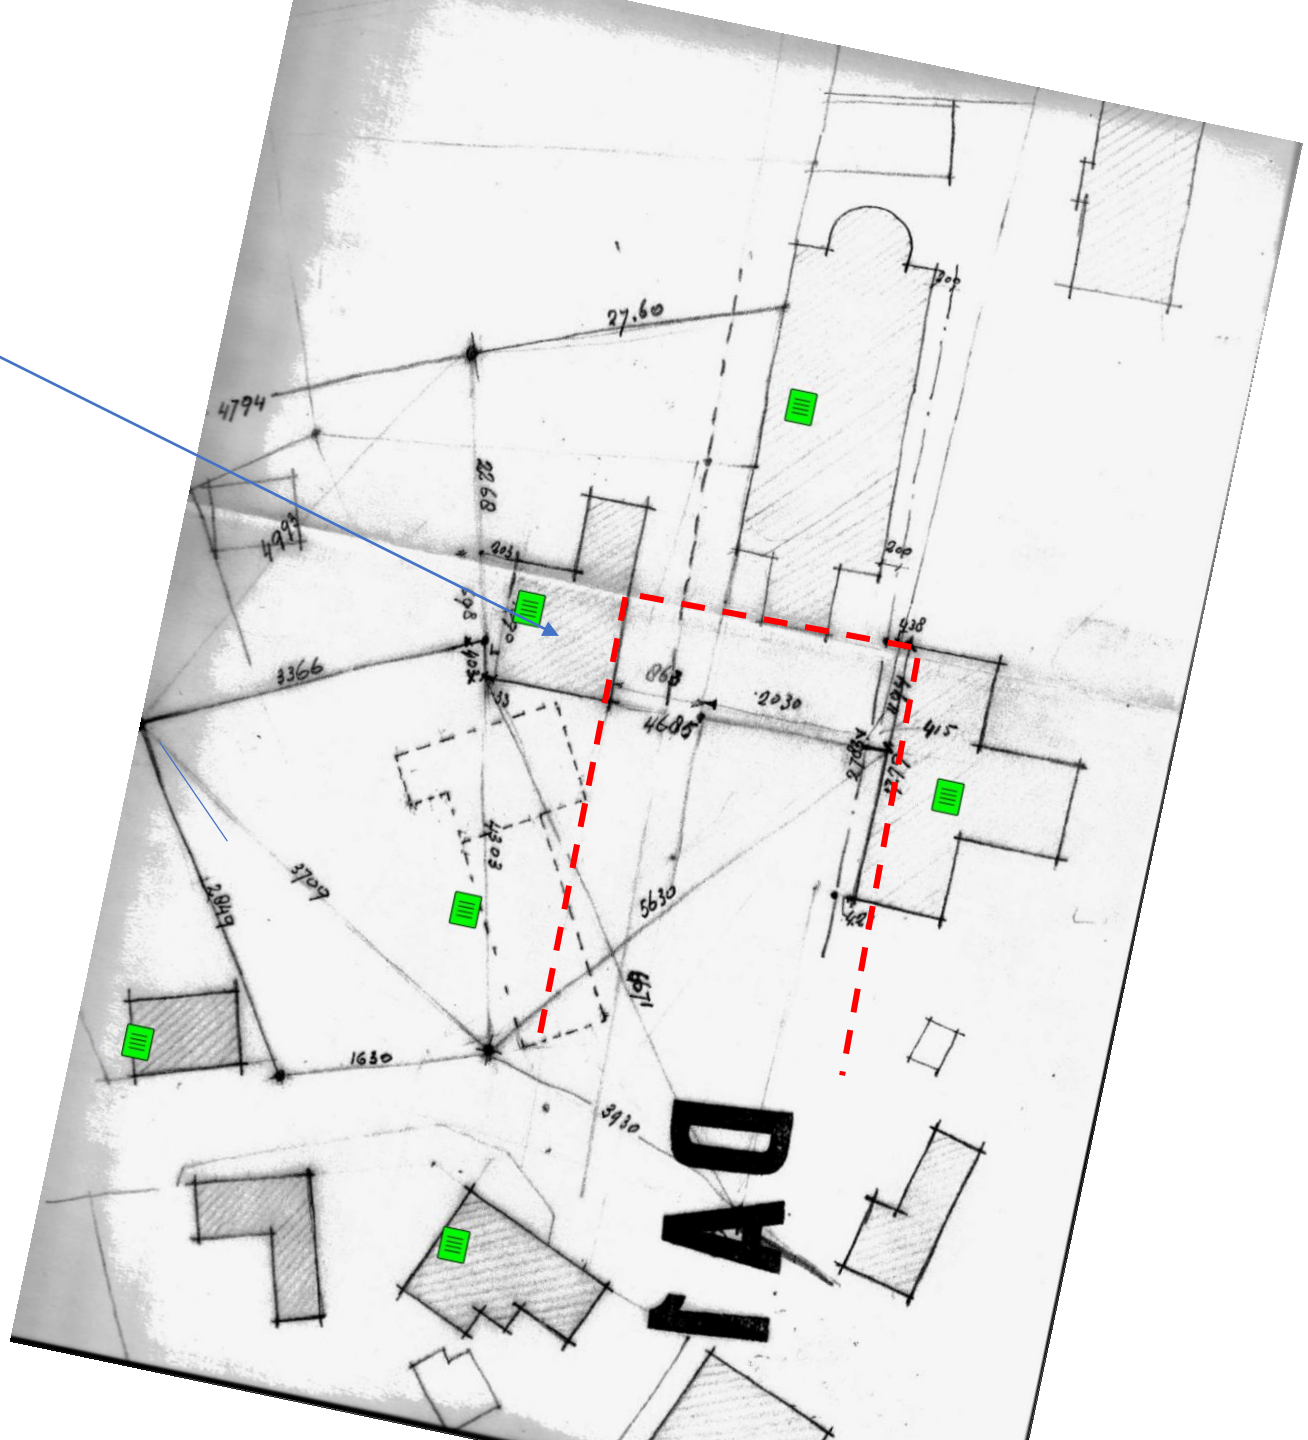




Integraal kindcentrum:

- KDV fysiek gekoppeld aan basisschool
- Meer ruimte voor het park.
- Pastorie dicht bij oorspronkelijke positie
- 1 nieuwbouw met transparante koppeling naar kerk en pastorie






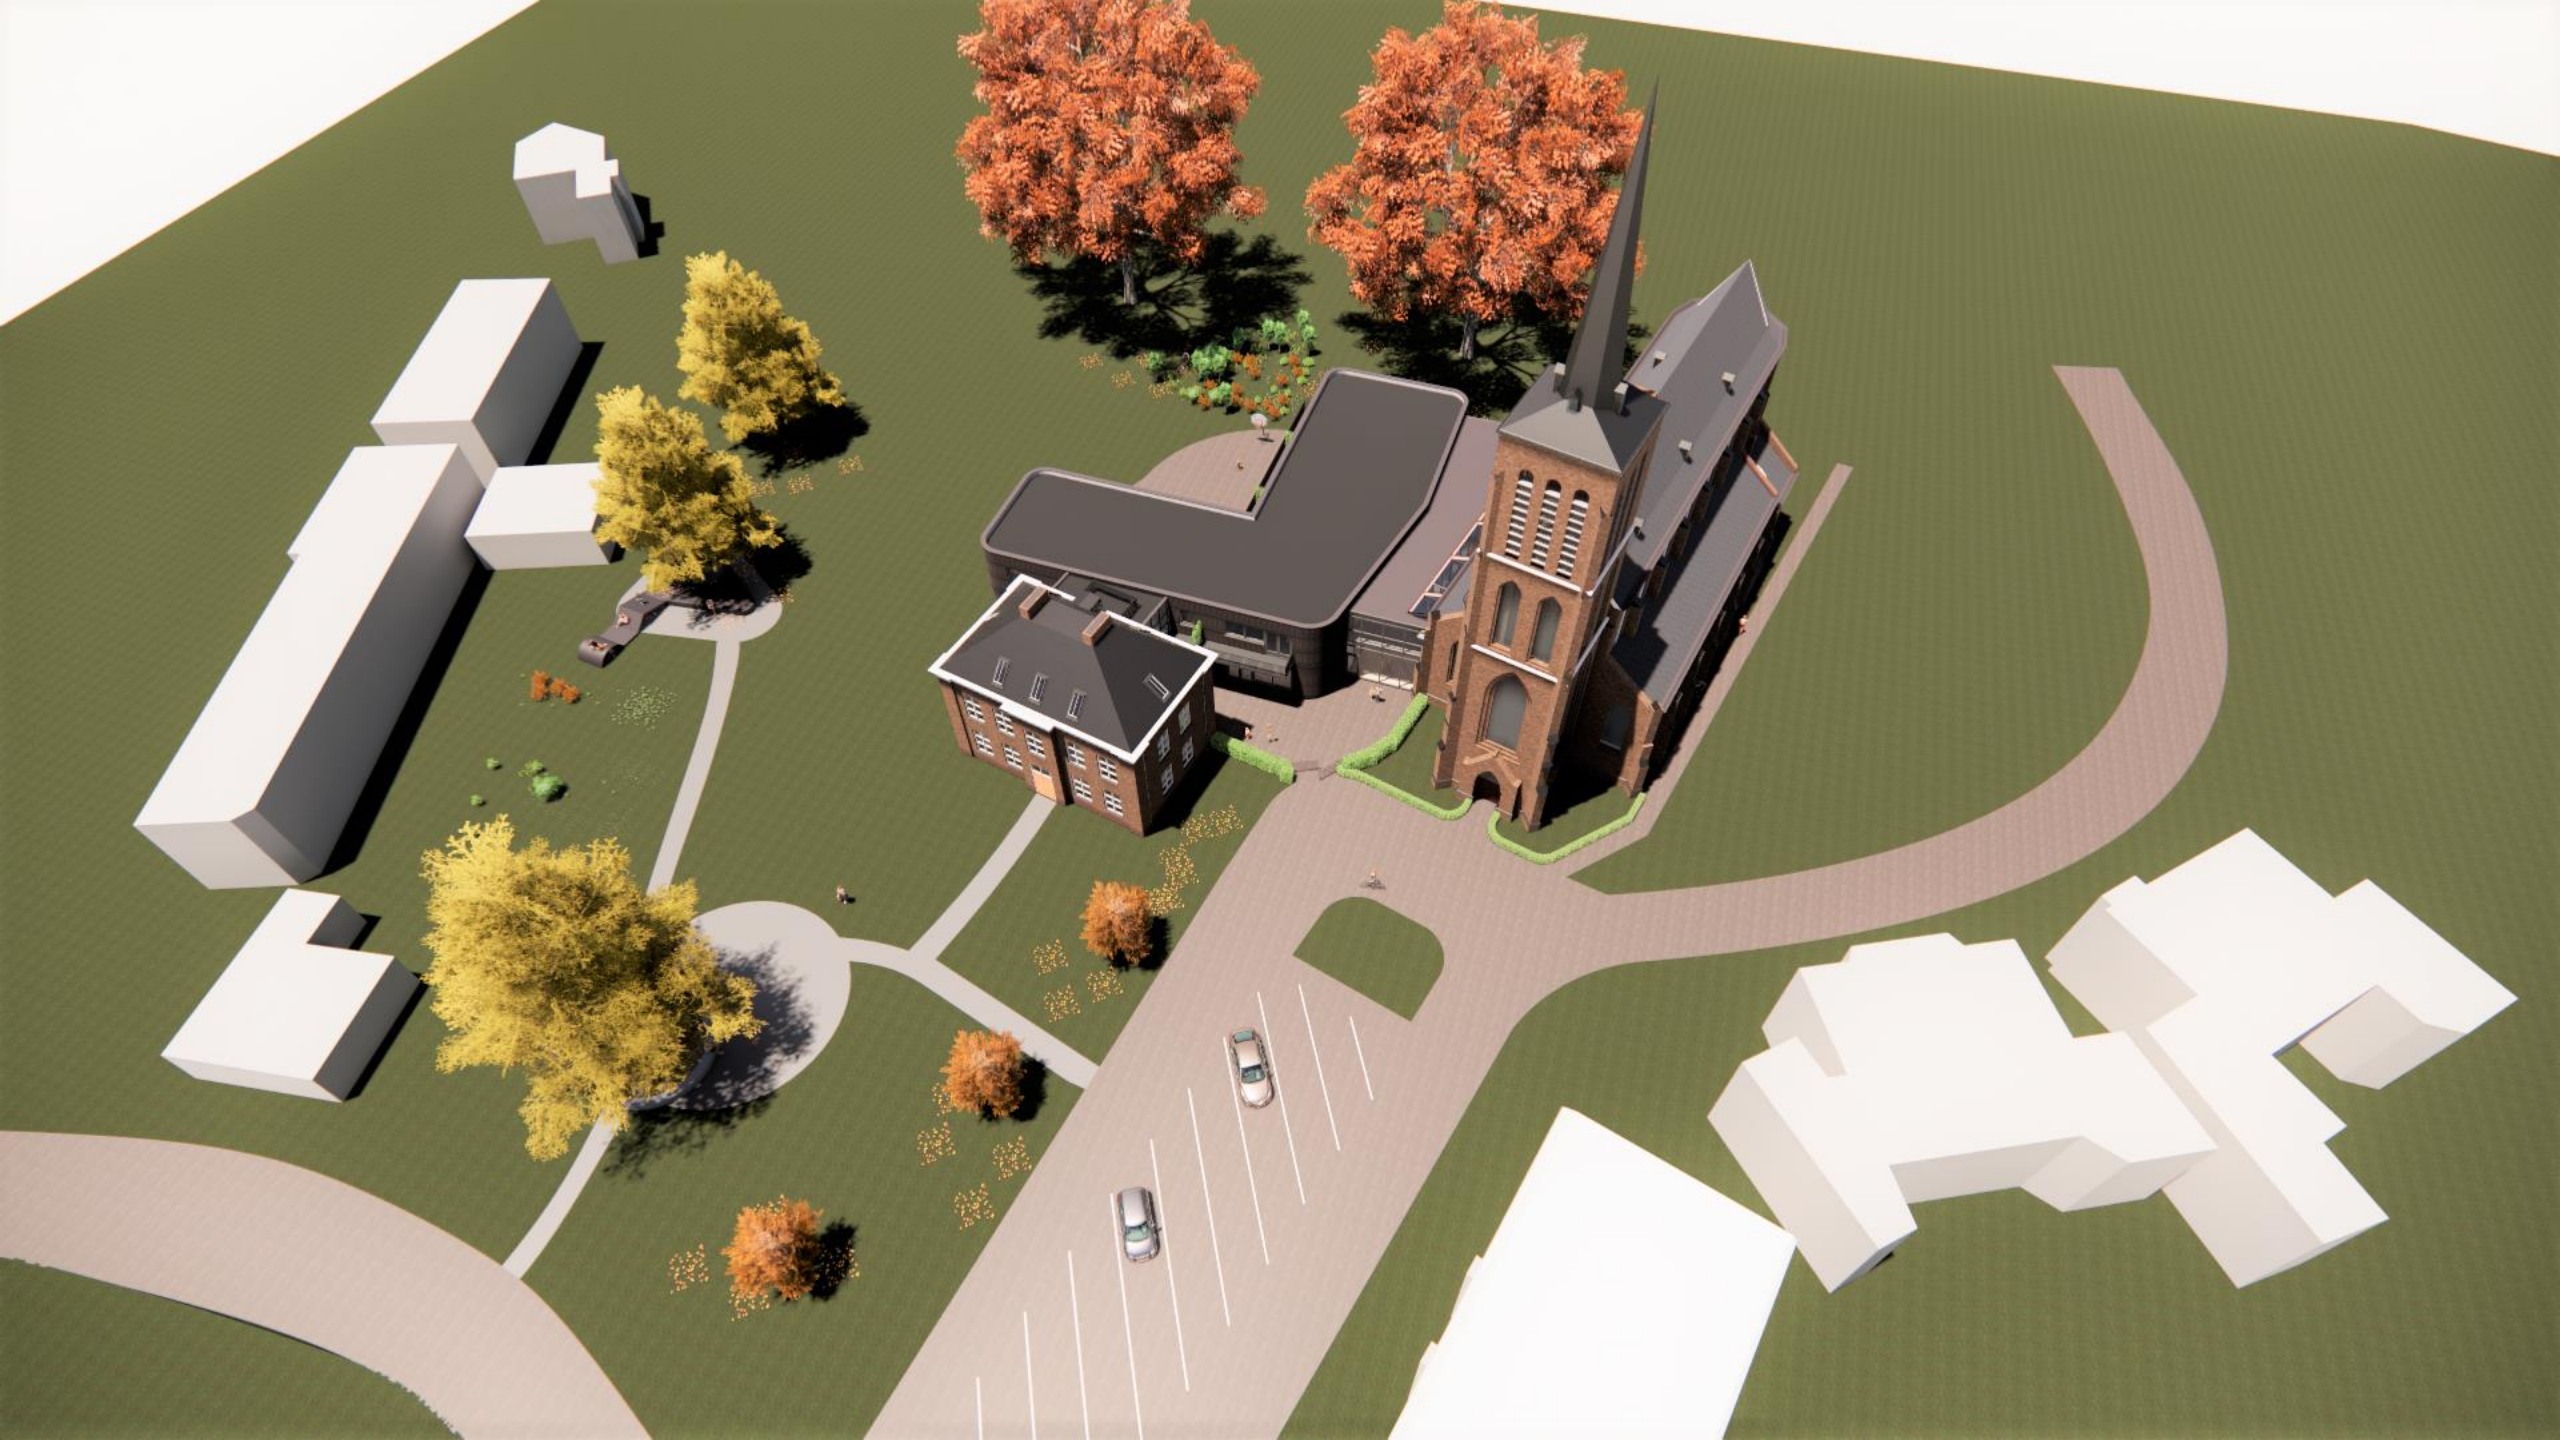





IKC Eerde

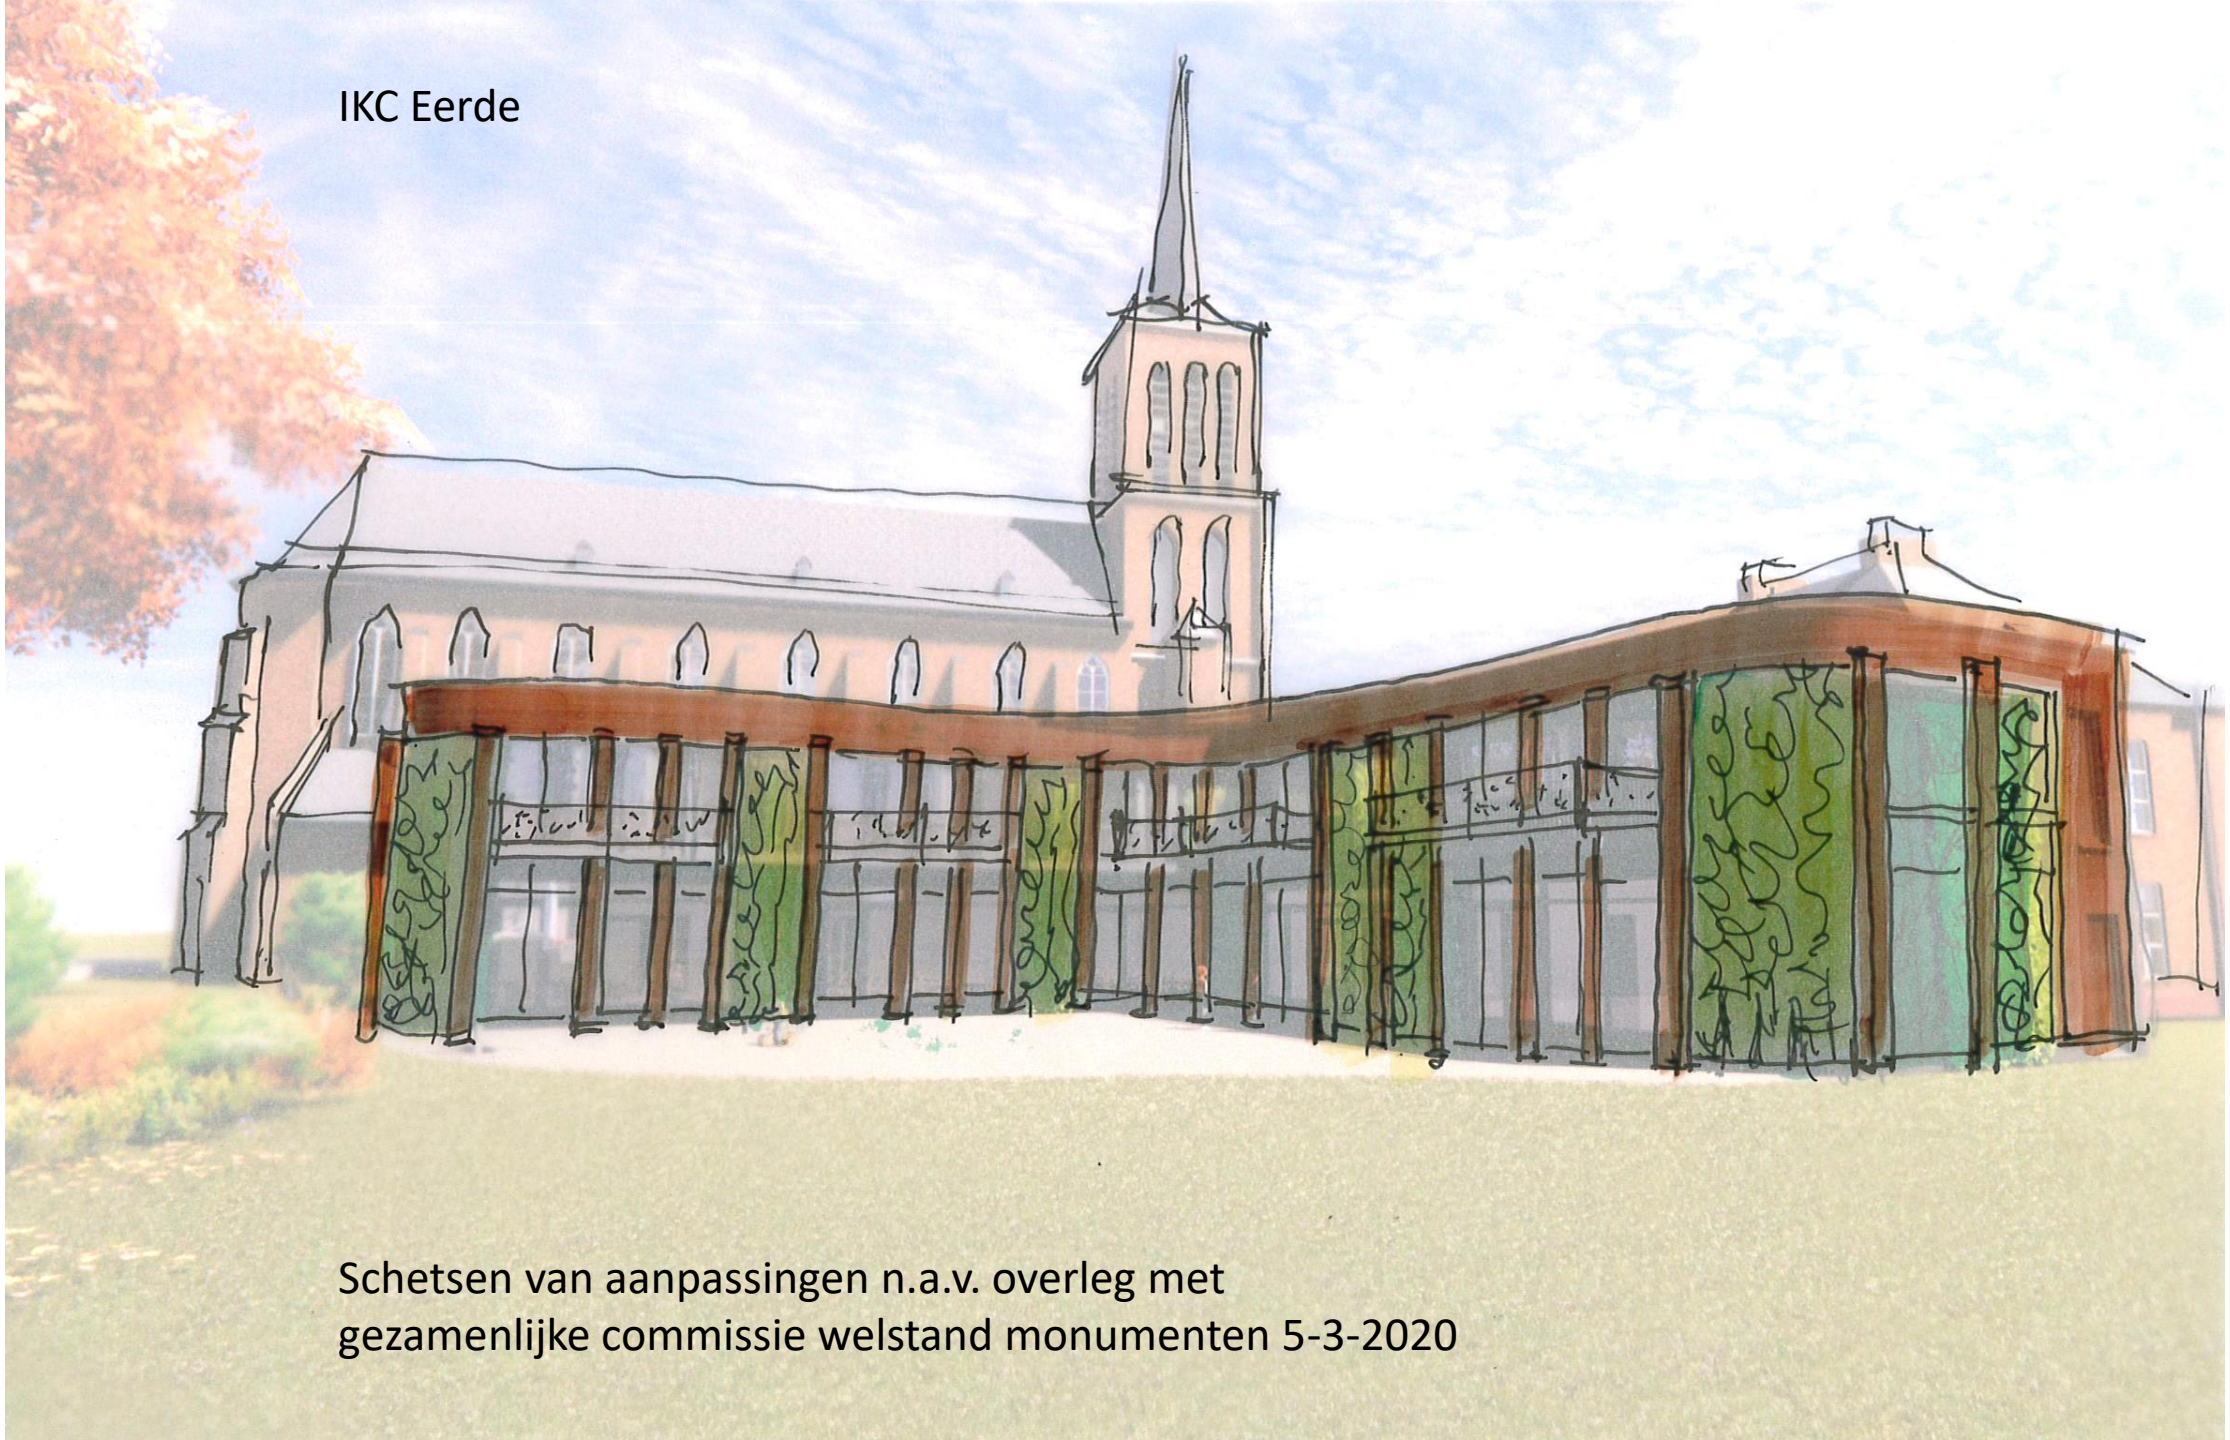

Schetsen van aanpassingen n.a.v. overleg met
gezamenlijke commissie welstand monumenten 5-3-2020



Schetsen van aanpassingen n.a.v. overleg met gezamenlijke commissie welstand monumenten 5-3-2020



duecopanel















28850
17450
8200
3200
1.04 Leslokaal 4
1.13 Toiletten
1.05 Leslokaal 5
1.23 Berging
1.22 Podium multifunctioneel
1.21 Berging
1.03 Leslokaal 3
1.12 Verwerking voorruimte
1.11 Werkkast
1.10 MIVA
1.02 Leslokaal 2
1.09 Toiletten
1.06 Verwerking groot
1.20 IB/RT
1.14 Aula/speellokaal
1.08 Verwerking voorruimte
1.19 Directie
1.18 Spreekkamer
1.01 Leslokaal 1
1.07 Peuter Speelzaal
1.15 Taalkamer
1.17 Conciërge
1.16 Entreehal
lift
woonkamer / keuken
slaapkamer 2
berging
1.25 slaapruimte
1.24 KDV
wc
slaapkamer 1
badkamer
entree
buitenruimte KDV/ peuter speelzaal
1.70 hal
1.72 woonkamer / keuken
berging
badkamer
slaapkamer
1.75 woonkamer / keuken
berging
badkamer
slaapkamer
5820
4450
7020
4300
Eerdsebaan
Veerdorpstraat
Den Binnen
244m2
Eerdonkstraat
Kapelstraat
Situatie 1:1000
LA ARCHITECTEN INGENIEURS
fase: Voorlopig Ontwerp
onderdeel: Plattegrond begane grond
status:
project: Herontwikkeling H Antonius Abt kerk, Eerde
opdrachtgever: SHAAK
architect: HvdT
projectleider:
medewerker: PR
schaal: 1:100
datum: 03-03-2020
gewijzigd:
werknummer: 18052St
bouwdeel:
bladnummer: V101
afmeting: A1

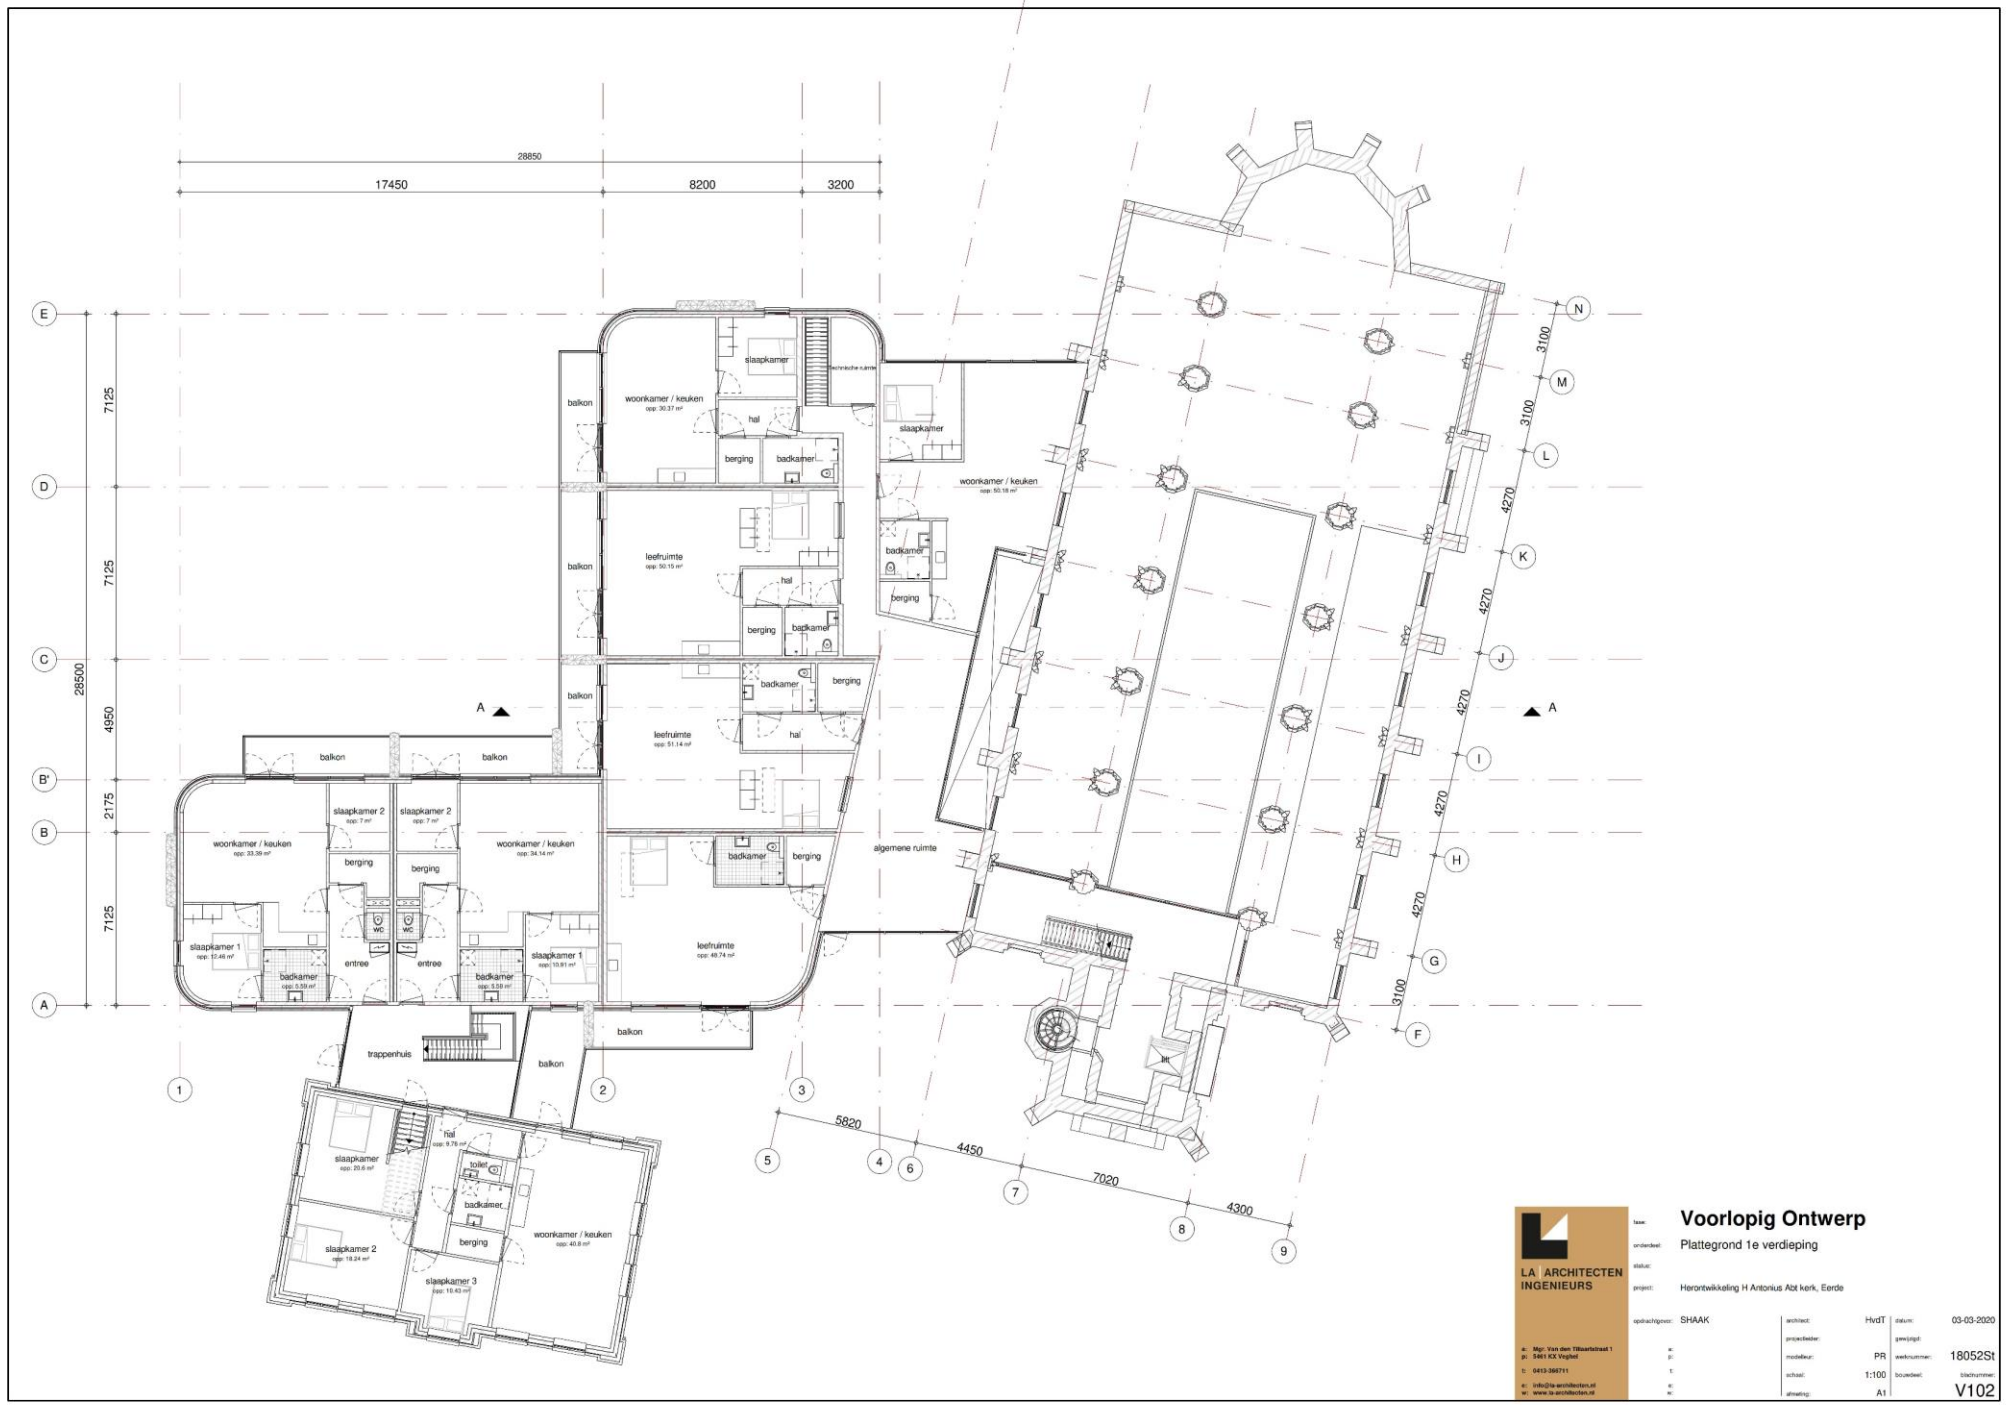


LA ARCHITECTEN INGENIEURS

a: Mgr. Van den Tillaartstraat 1
p: 5461 KX Veghel
t: 0413-356711
e: info@la-architecten.nl
w: www.la-architecten.nl

fase: **Voorlopig Ontwerp**
onderdeel: Plattegrond 1e verdieping
status:
project: Herontwikkeling H Antonius Abt kerk, Eerde
opdrachtgever: SHAAK

architect:	HvdT	datum:	03-03-2020
projectleider:		gewijzigd:	
modelleur:	PR	werknummer:	18052St
schaal:	1:100	bouwdeel:	bladnummer:
afmeting:	A1		V102

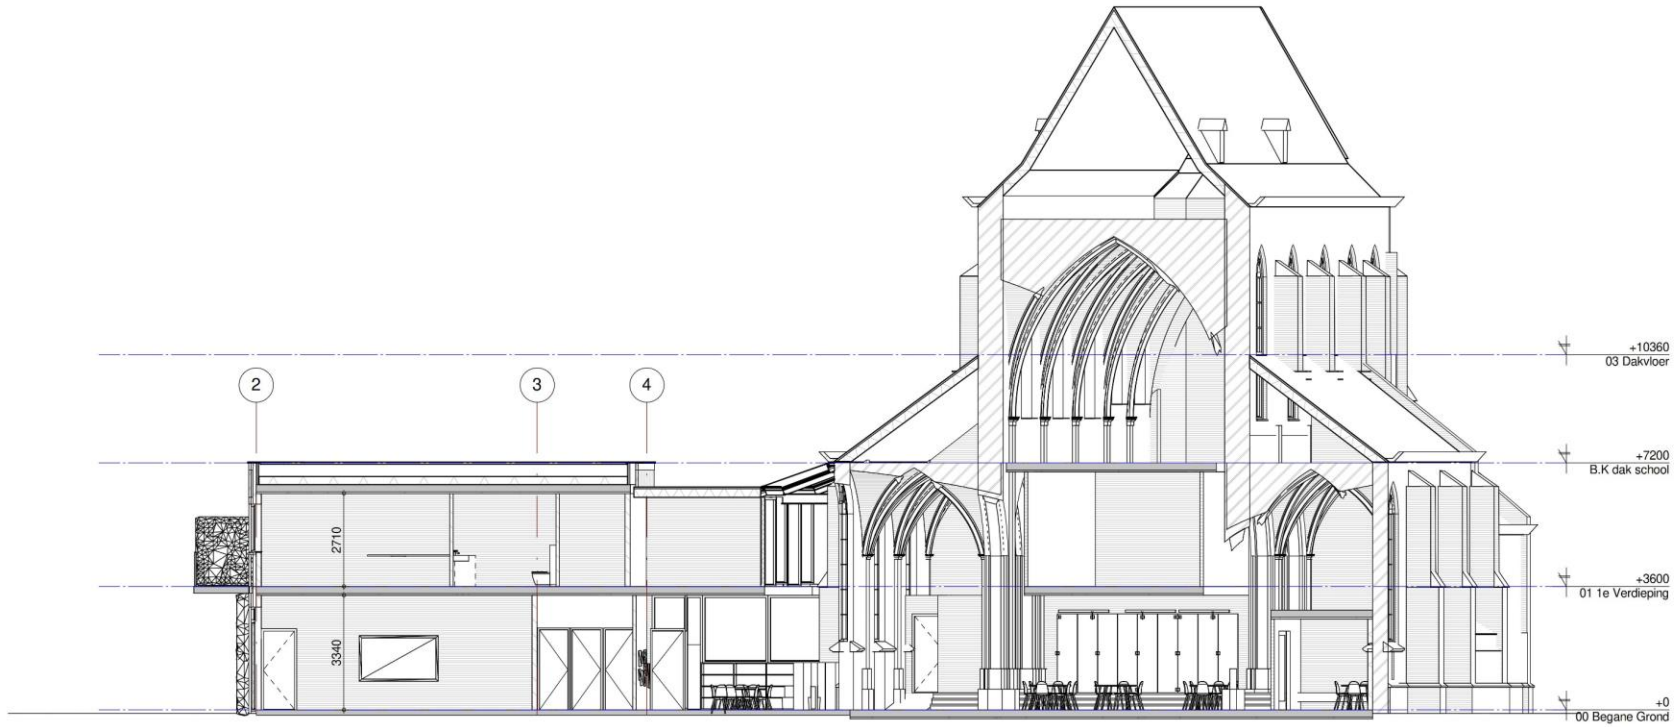

LA | ARCHITECTEN INGENIEURS

a: Mgr. Van den Tillaartstraat 1
p: 5461 KX Veghel

t: 0413-366711

e: info@la-architecten.nl
w: www.la-architecten.nl

fase: **Voorlopig Ontwerp**

onderdeel: Doorsnede A-A

status:

project: Herontwikkeling H Antonius Abt kerk, Eerde

opdrachtgever: SHAAK

a:
p:

t:

e:
w:

architect:	HvdT	datum:	03-03-2020
projectleider:		gewijzigd:	
modelleur:	LG	werknummer:	18052St
schaal:	1:100	bouwdeel:	bladnummer:
afmeting:	A2		V011