


VARIANT 3

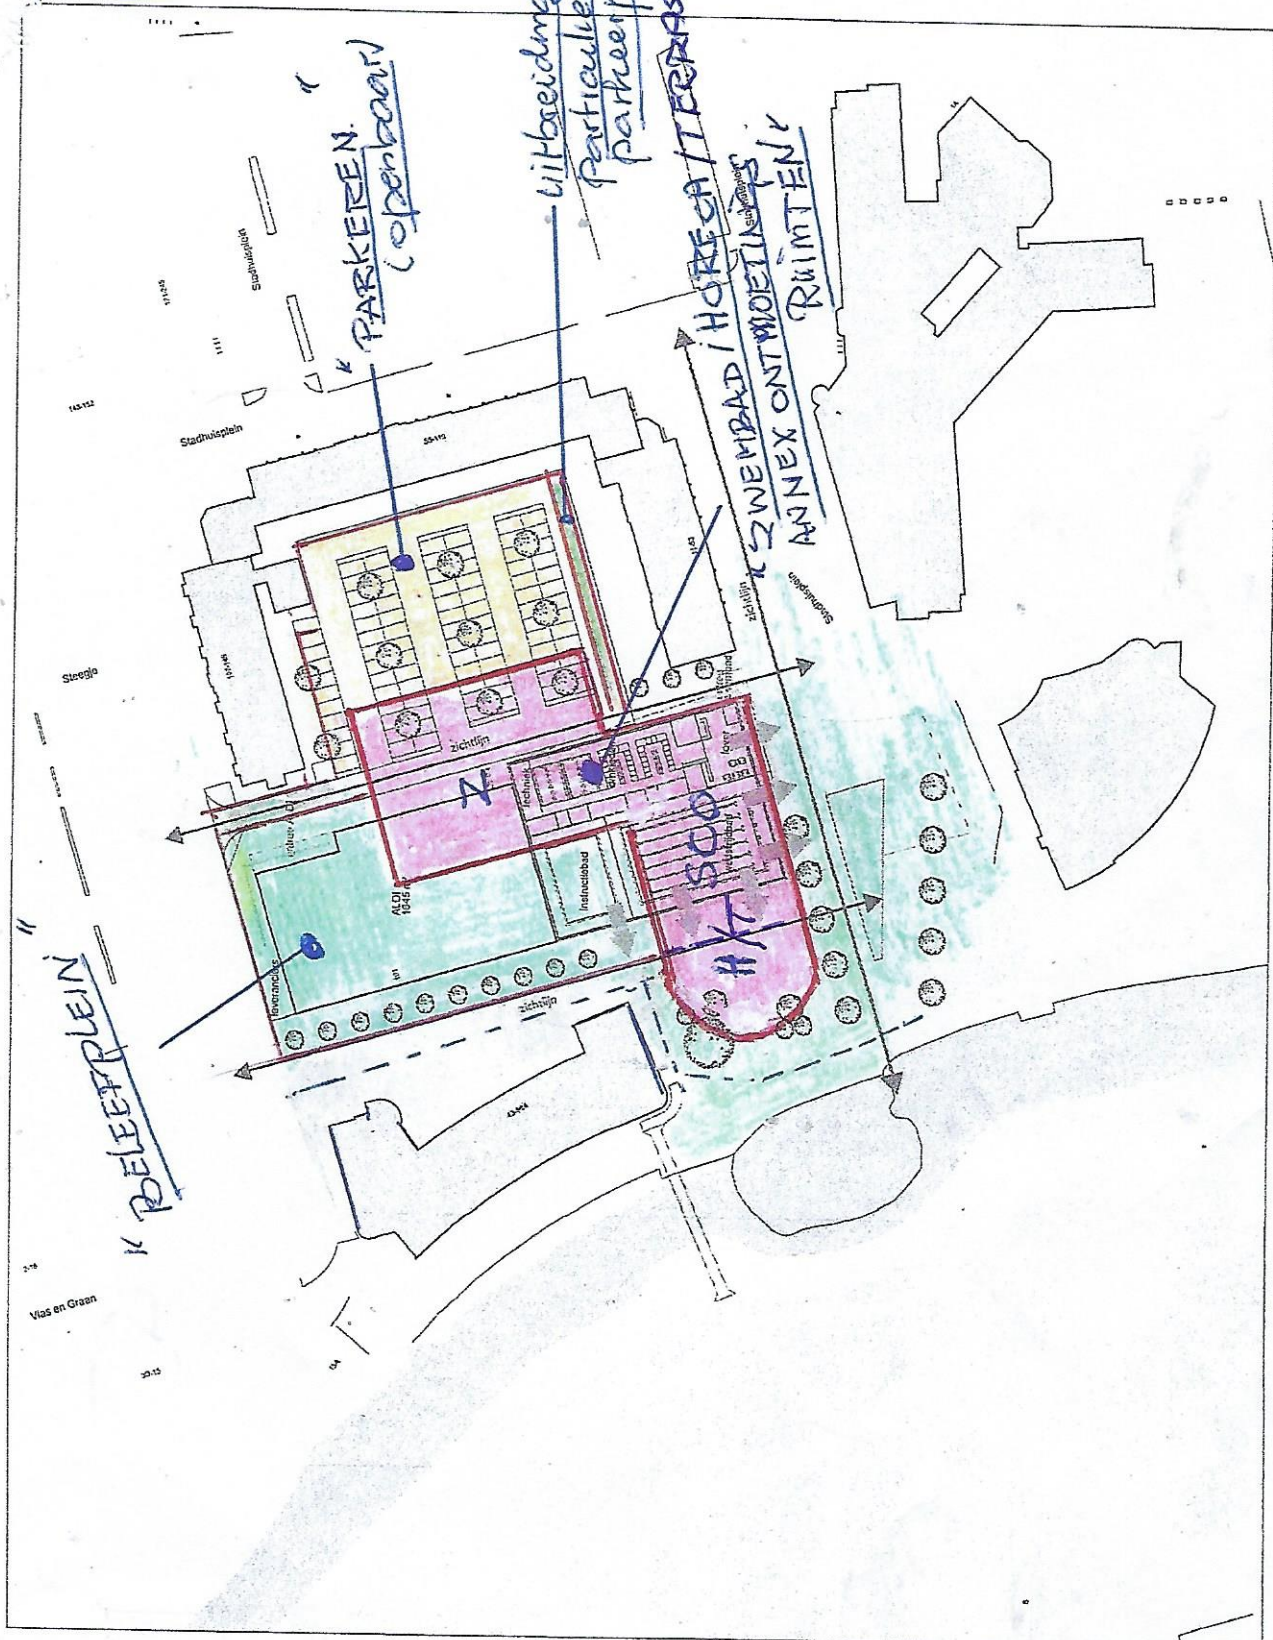

- entreegebied
- zichtrelatie
- zichtlijn
- transparante gevel

CONCEPT

Wiel	1:500	MASSASTUDIE
Project coördinator		ZWEMBAD DE BEEMD
IN		TE VEGHEL
Scale	1:500	
Project	19.03.2016	
A		
B		
C		
D		
E		
F		
G		
MASSASTUDIE		
LIJNEN EN RELATIES		
19016	S002	
hooper	architecten	

STUDIE NAAR NIEUWBOUW ZWEMBAD DE BEEMD, VEGHEL