


VARIANT 5

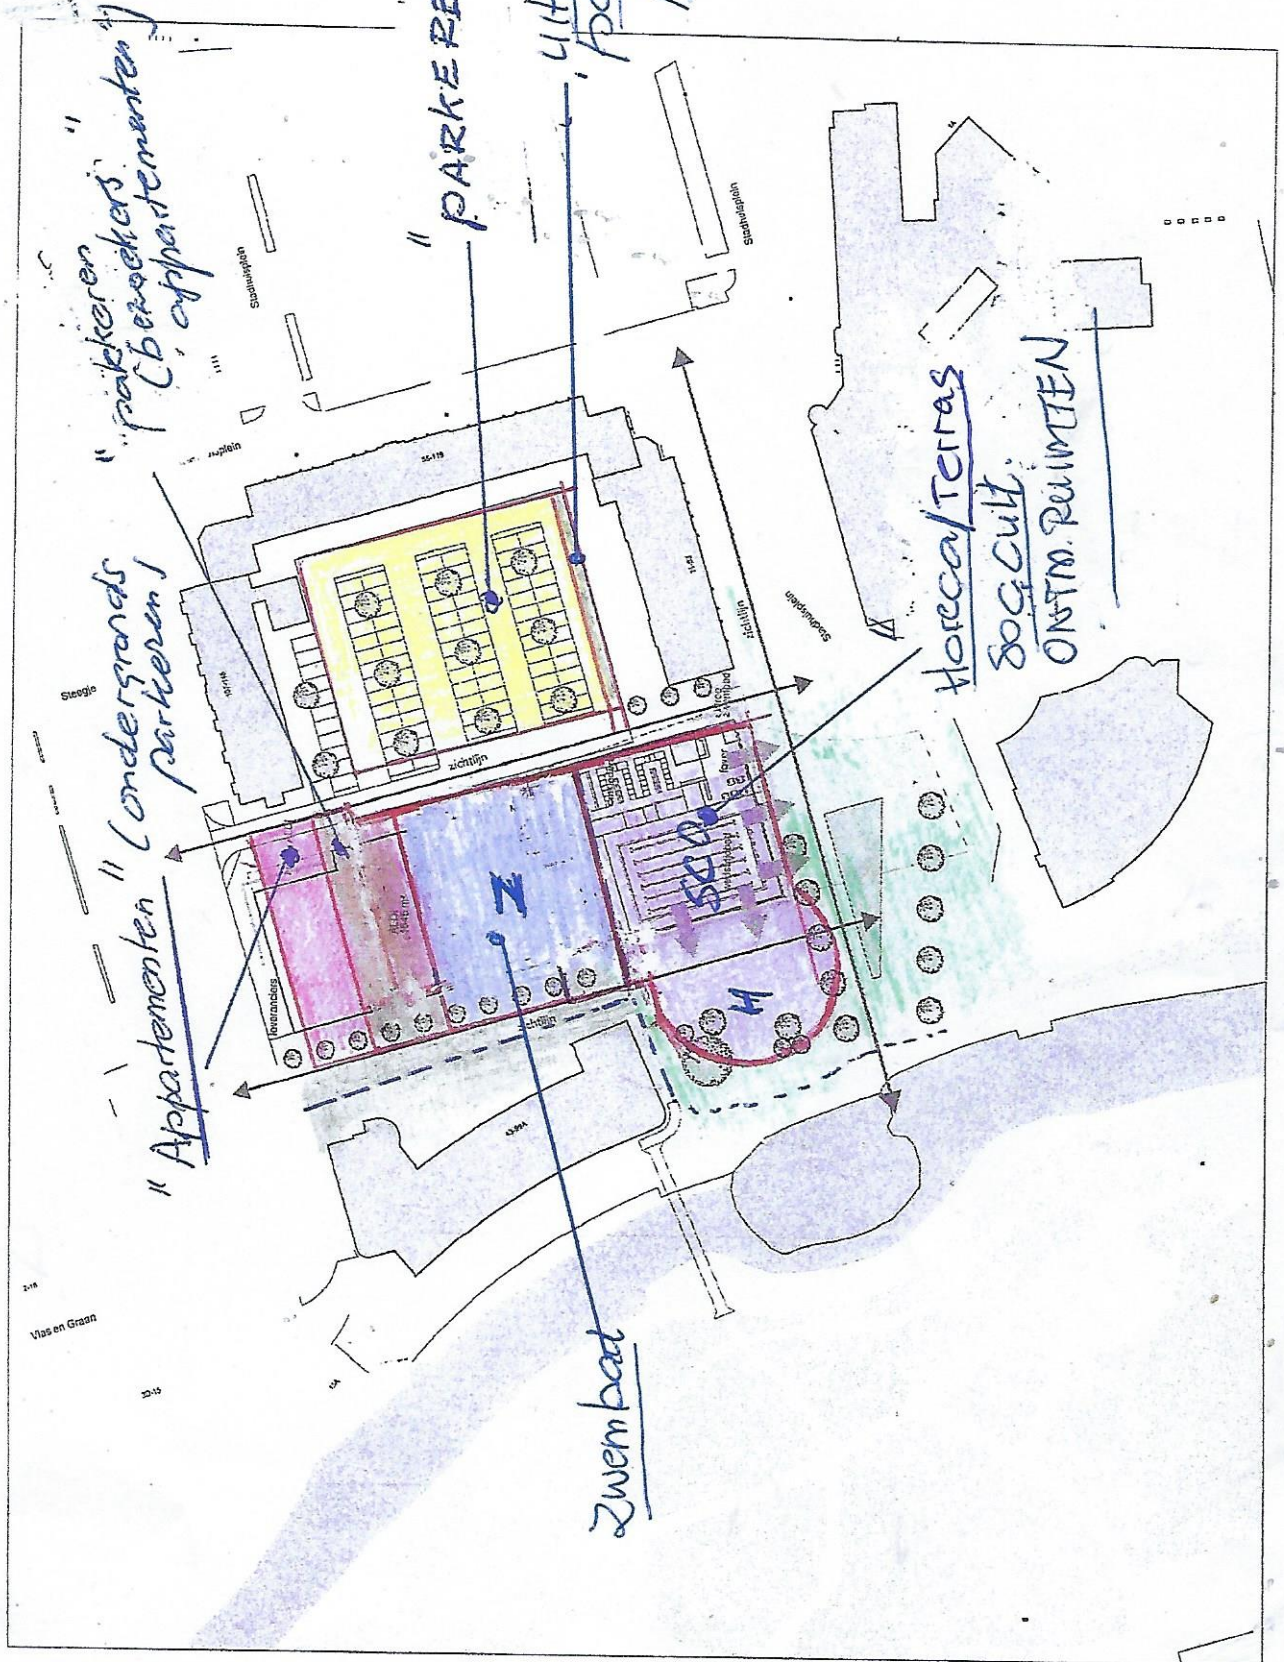

CONCEPT

Maat	1:500
Project	MASSASTUDIE
Projectant	ZWEMRAD DE BEEMD
IN	TE VEGHEL
datum	19-04-2019
ontwerp	
MASSASTUDIE	
LIJNEN EN RELATIES	
nummer	19016
soort	S002