


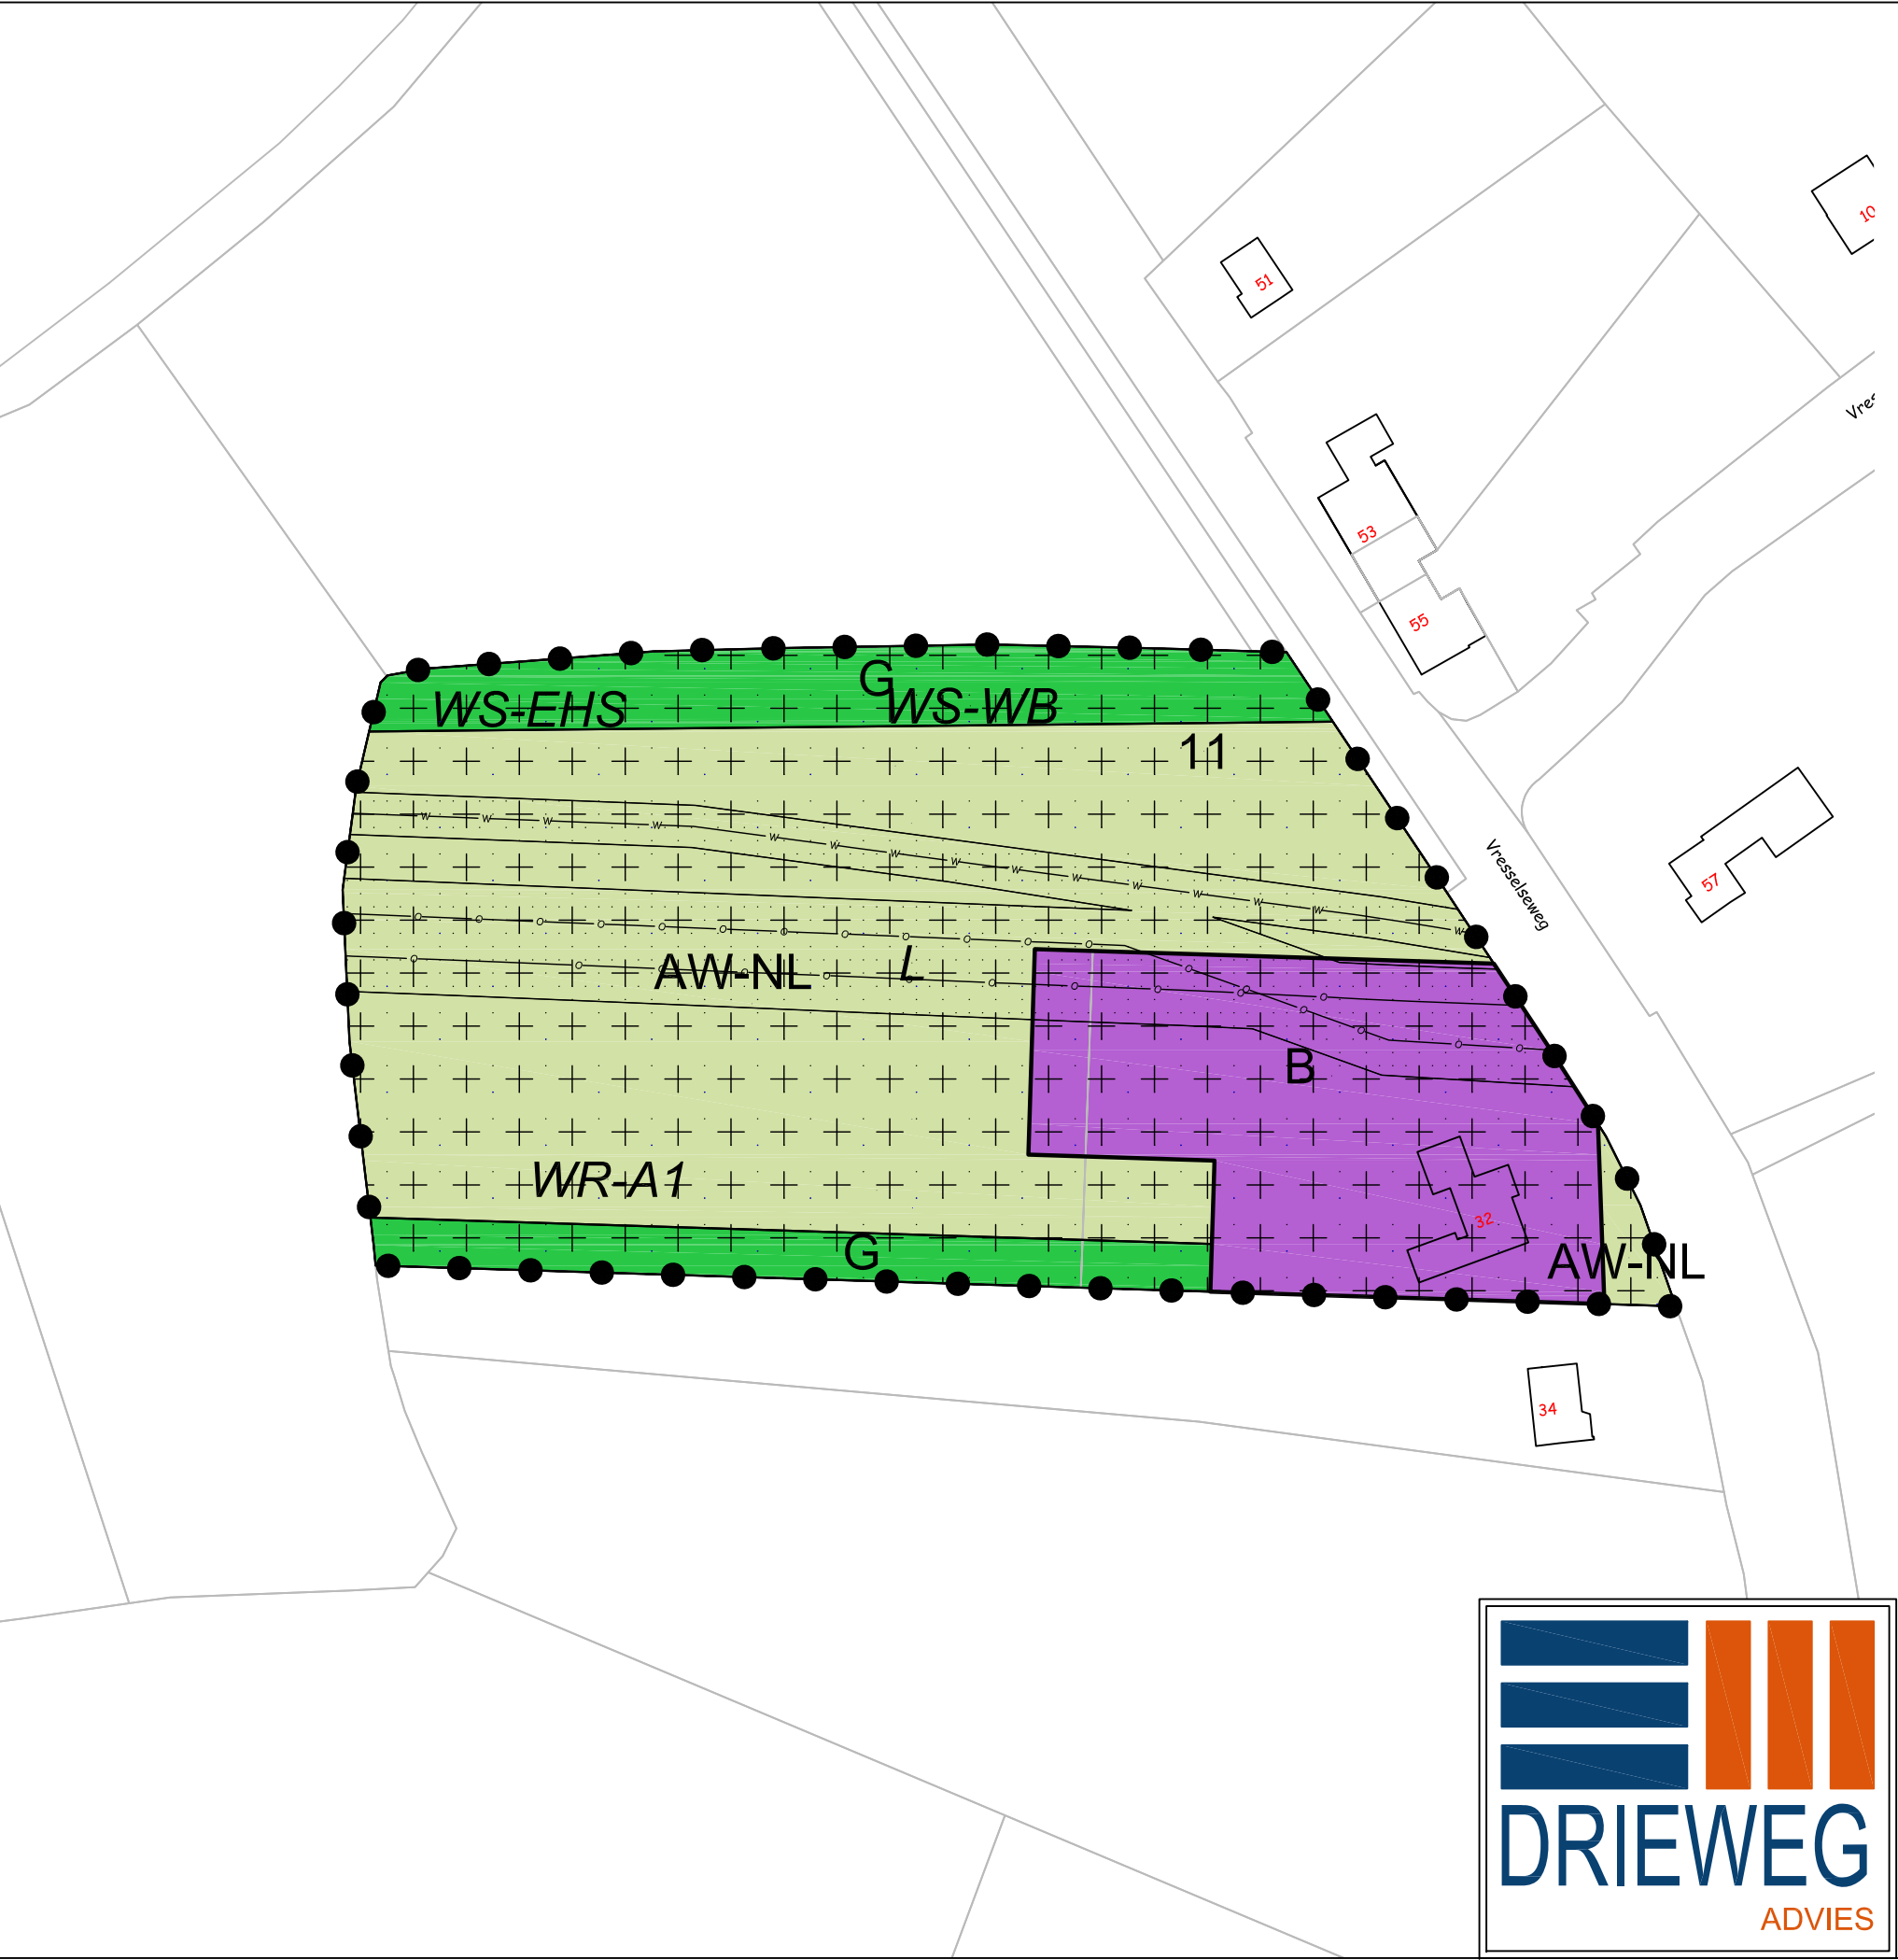

Plangebied

Vresselseweg 32, Sint-Oedenrode

Enkelbestemmingen

- AW-NL Agrarisch met waarden - Natuur en landschapswaarden
- B Bedrijf
- G Groen

Dubbelbestemmingen

- L Leiding
- WR-A1 Waarde - Archeologie 1
- WS-EHS Waterstaat - Attentiegebied EHS
- WS-WB Waterstaat - Waterbergingsgebied

Gebiedsaanduidingen

- overige zone - aardkundig waardevol
- 11 overige zone - bebouwingsconcentratie 11
- overige zone - cultuurhistorisch waardevol gebied
- overige zone - cultuurhistorisch waardevolle akker
- overige zone - leefgebied dassen
- overige zone - leefgebied struweelvogels
- overige zone - veehouderij uitgesloten
- veiligheidszone - leiding

Bouwvlakken

- bouwvlak

Figuren

- hartlijn leiding - olie
- hartlijn leiding - water



SITUATIE	
Gemeente: Sint Oedenrode	
Sectie: L Nr.:1247 / 1248	
Schaal 1: 1000	
Onderwerp: Verbeelding "Vresselseweg 32, Sint-Oedenrode"	
Adres: Vresselseweg 32 te Sint Oedenrode	
Concept	
Gegevens:	Bladnummer: 01/01
Dhr. W. van Deursen	Schaal: 1:1000
Vresselseweg 32	Getekend: A.M.
5491 PD Sint Oedenrode	Datum: 12-06-2019
Projectnummer:	Wijzigingsdatum:
129000BP01	14-12-2020/A.M.