


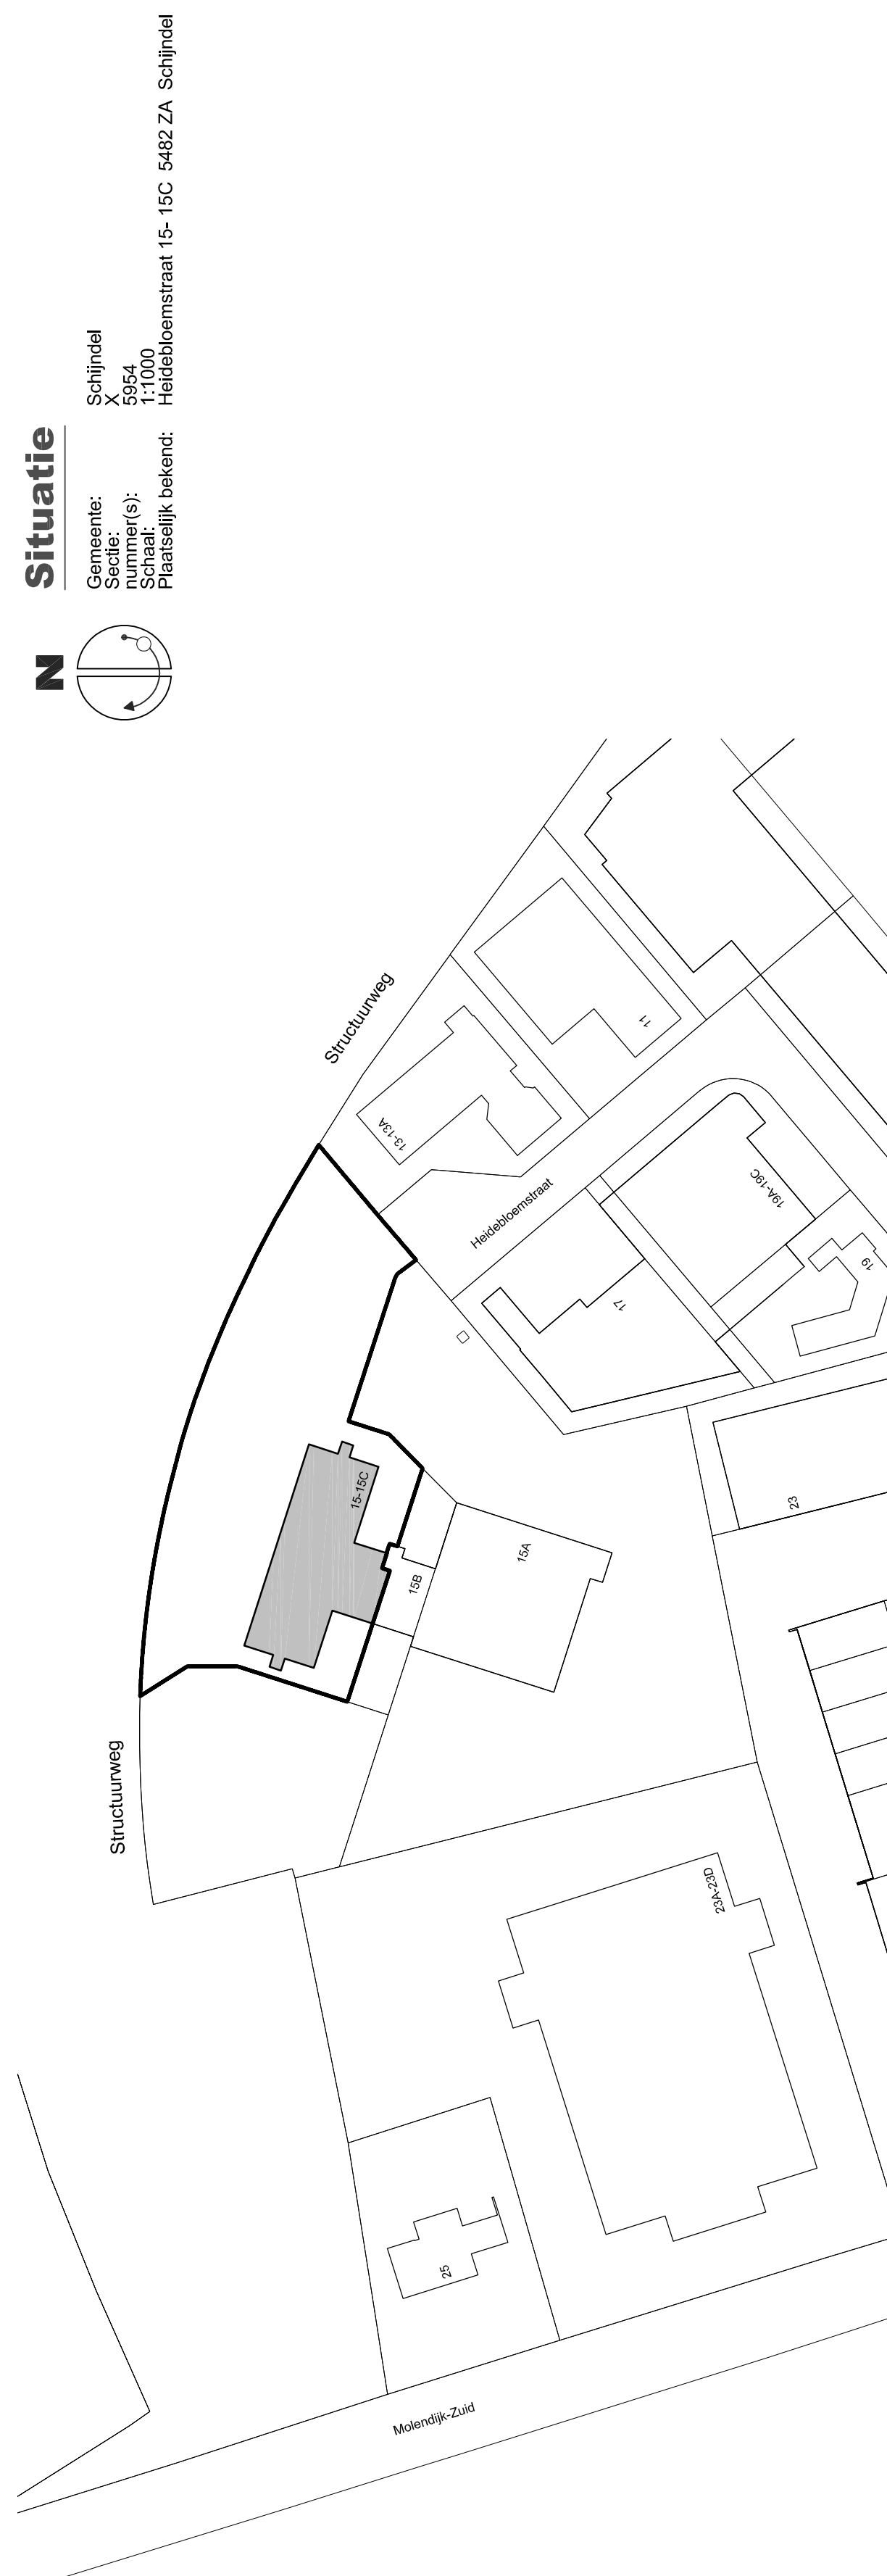

Begane grond - nieuwe indeling



1e Verdieping - nieuwe indeling

[illegible]

Behoort bij aanvraag omgevingsvergunning



gewijzigd: **Plattegrond gewenst**
a. 05-03-2021 fvl
b. **aan de Heibloemstaart 15 te Schiindel**

d. **Blauwveld 3**
5462 GK Veghel
Tel. 0413-31 41 44
Fax 0413-31 41 45
info@vanemmerikbv.nl
www.vanemmerikbv.nl

e. **Van Emmerik & Vander Weide B.V.**
Bouw- en adviesbureau
copyright

VAN EMMERIK & VANDER WEIDE B.V.
bouw- en adviesbureau

E20023 B02

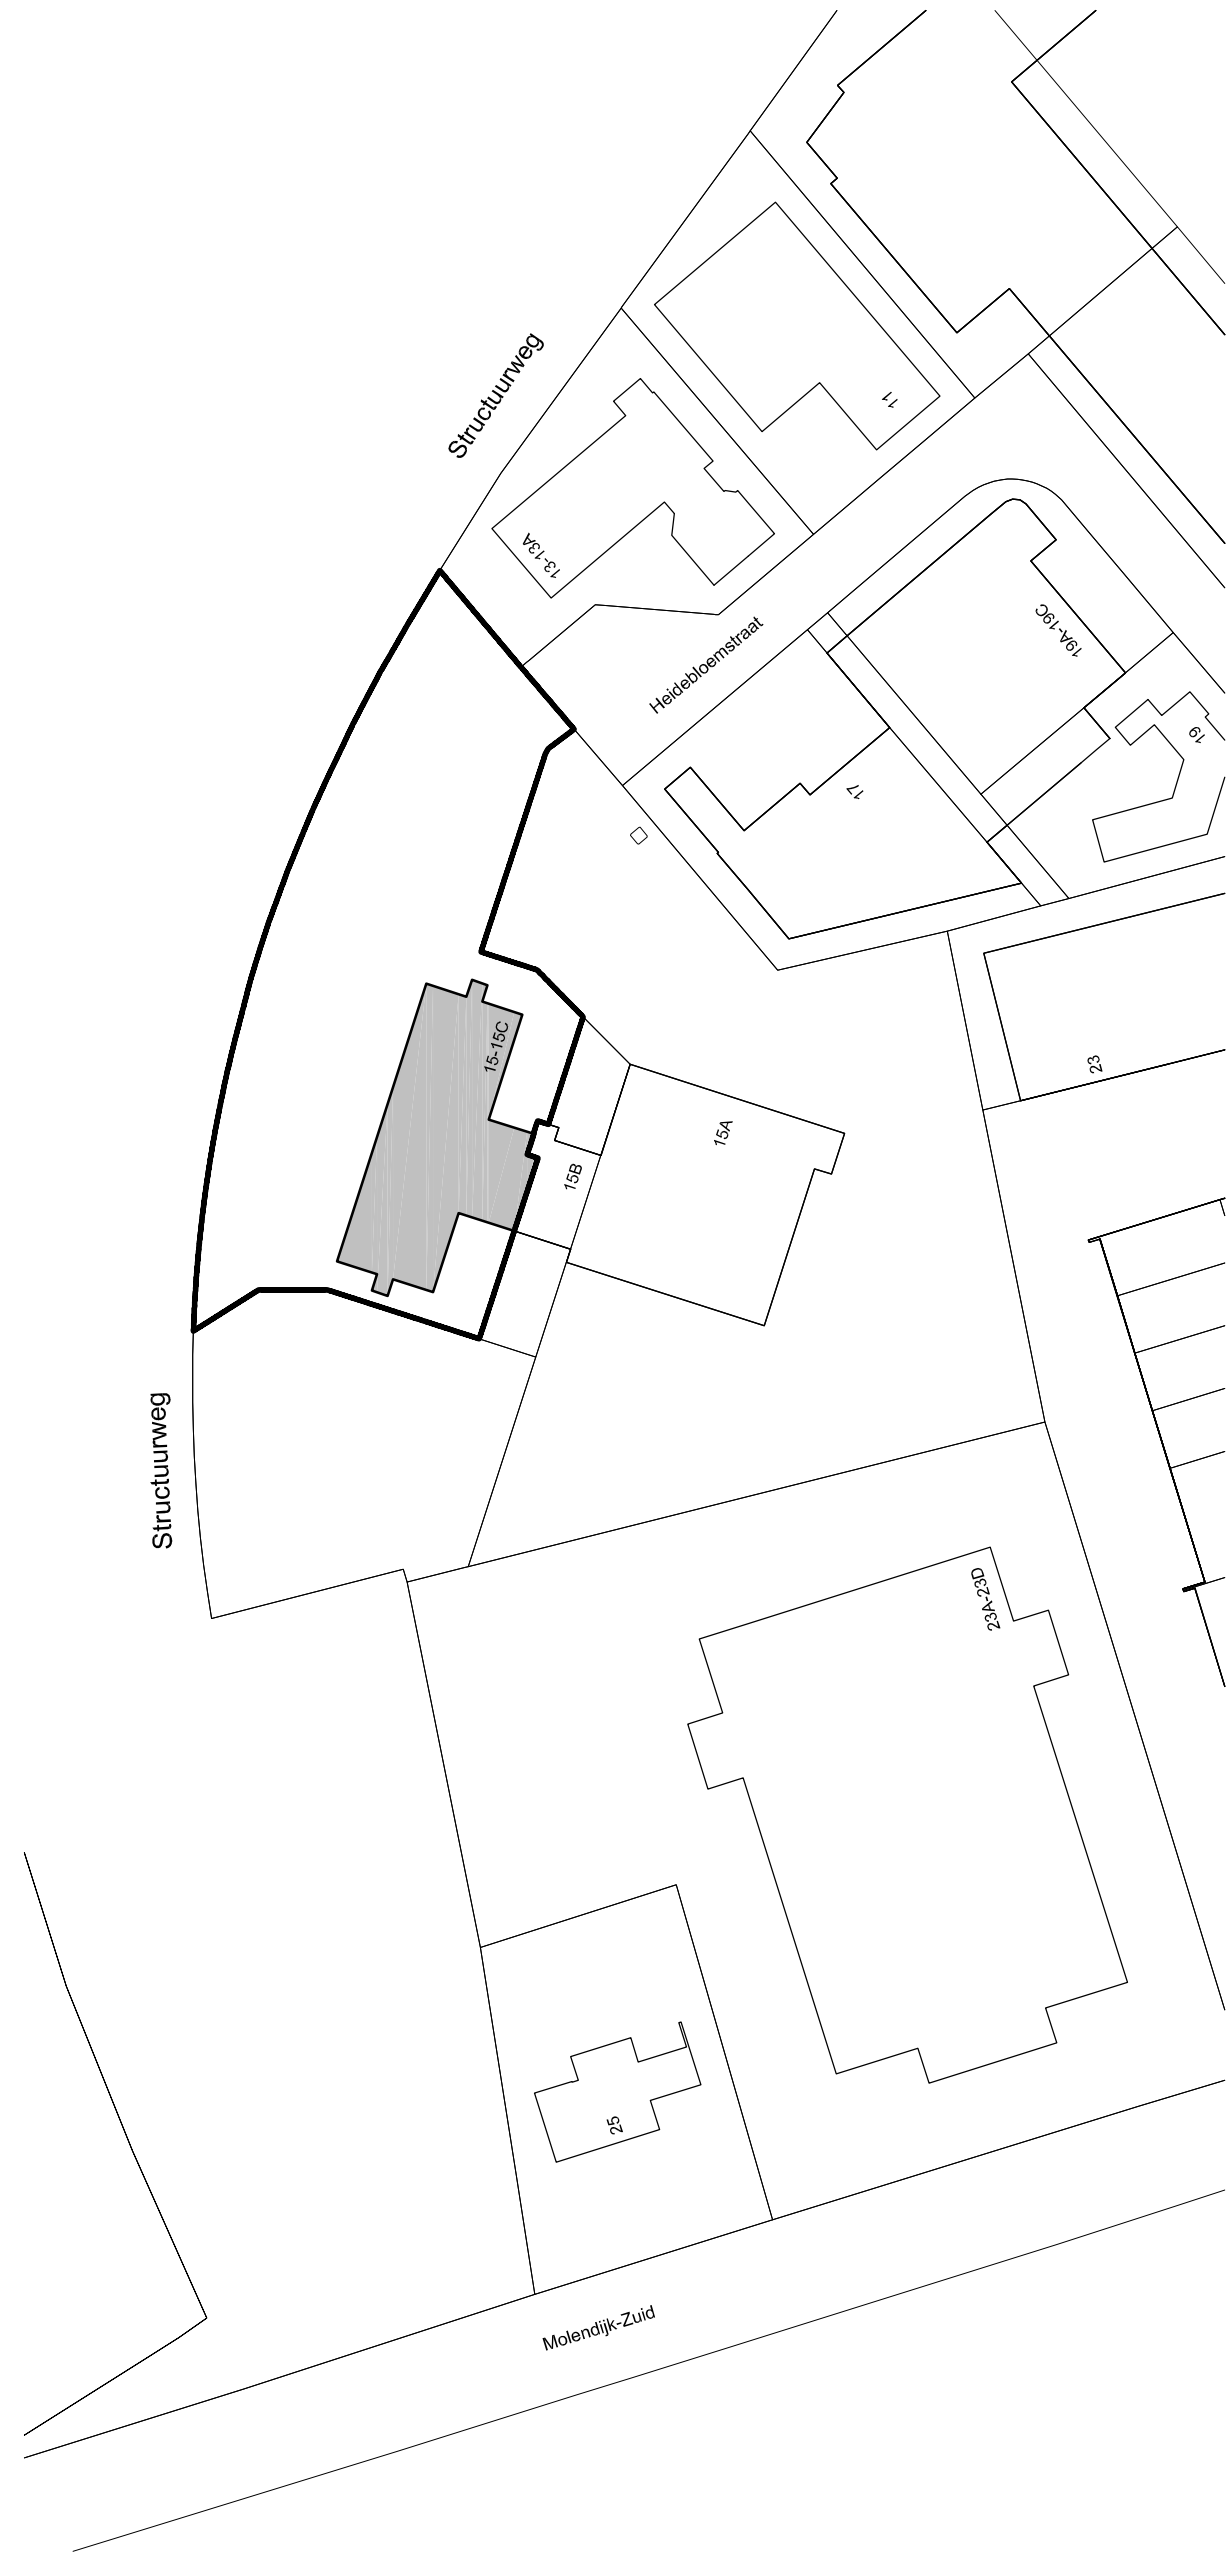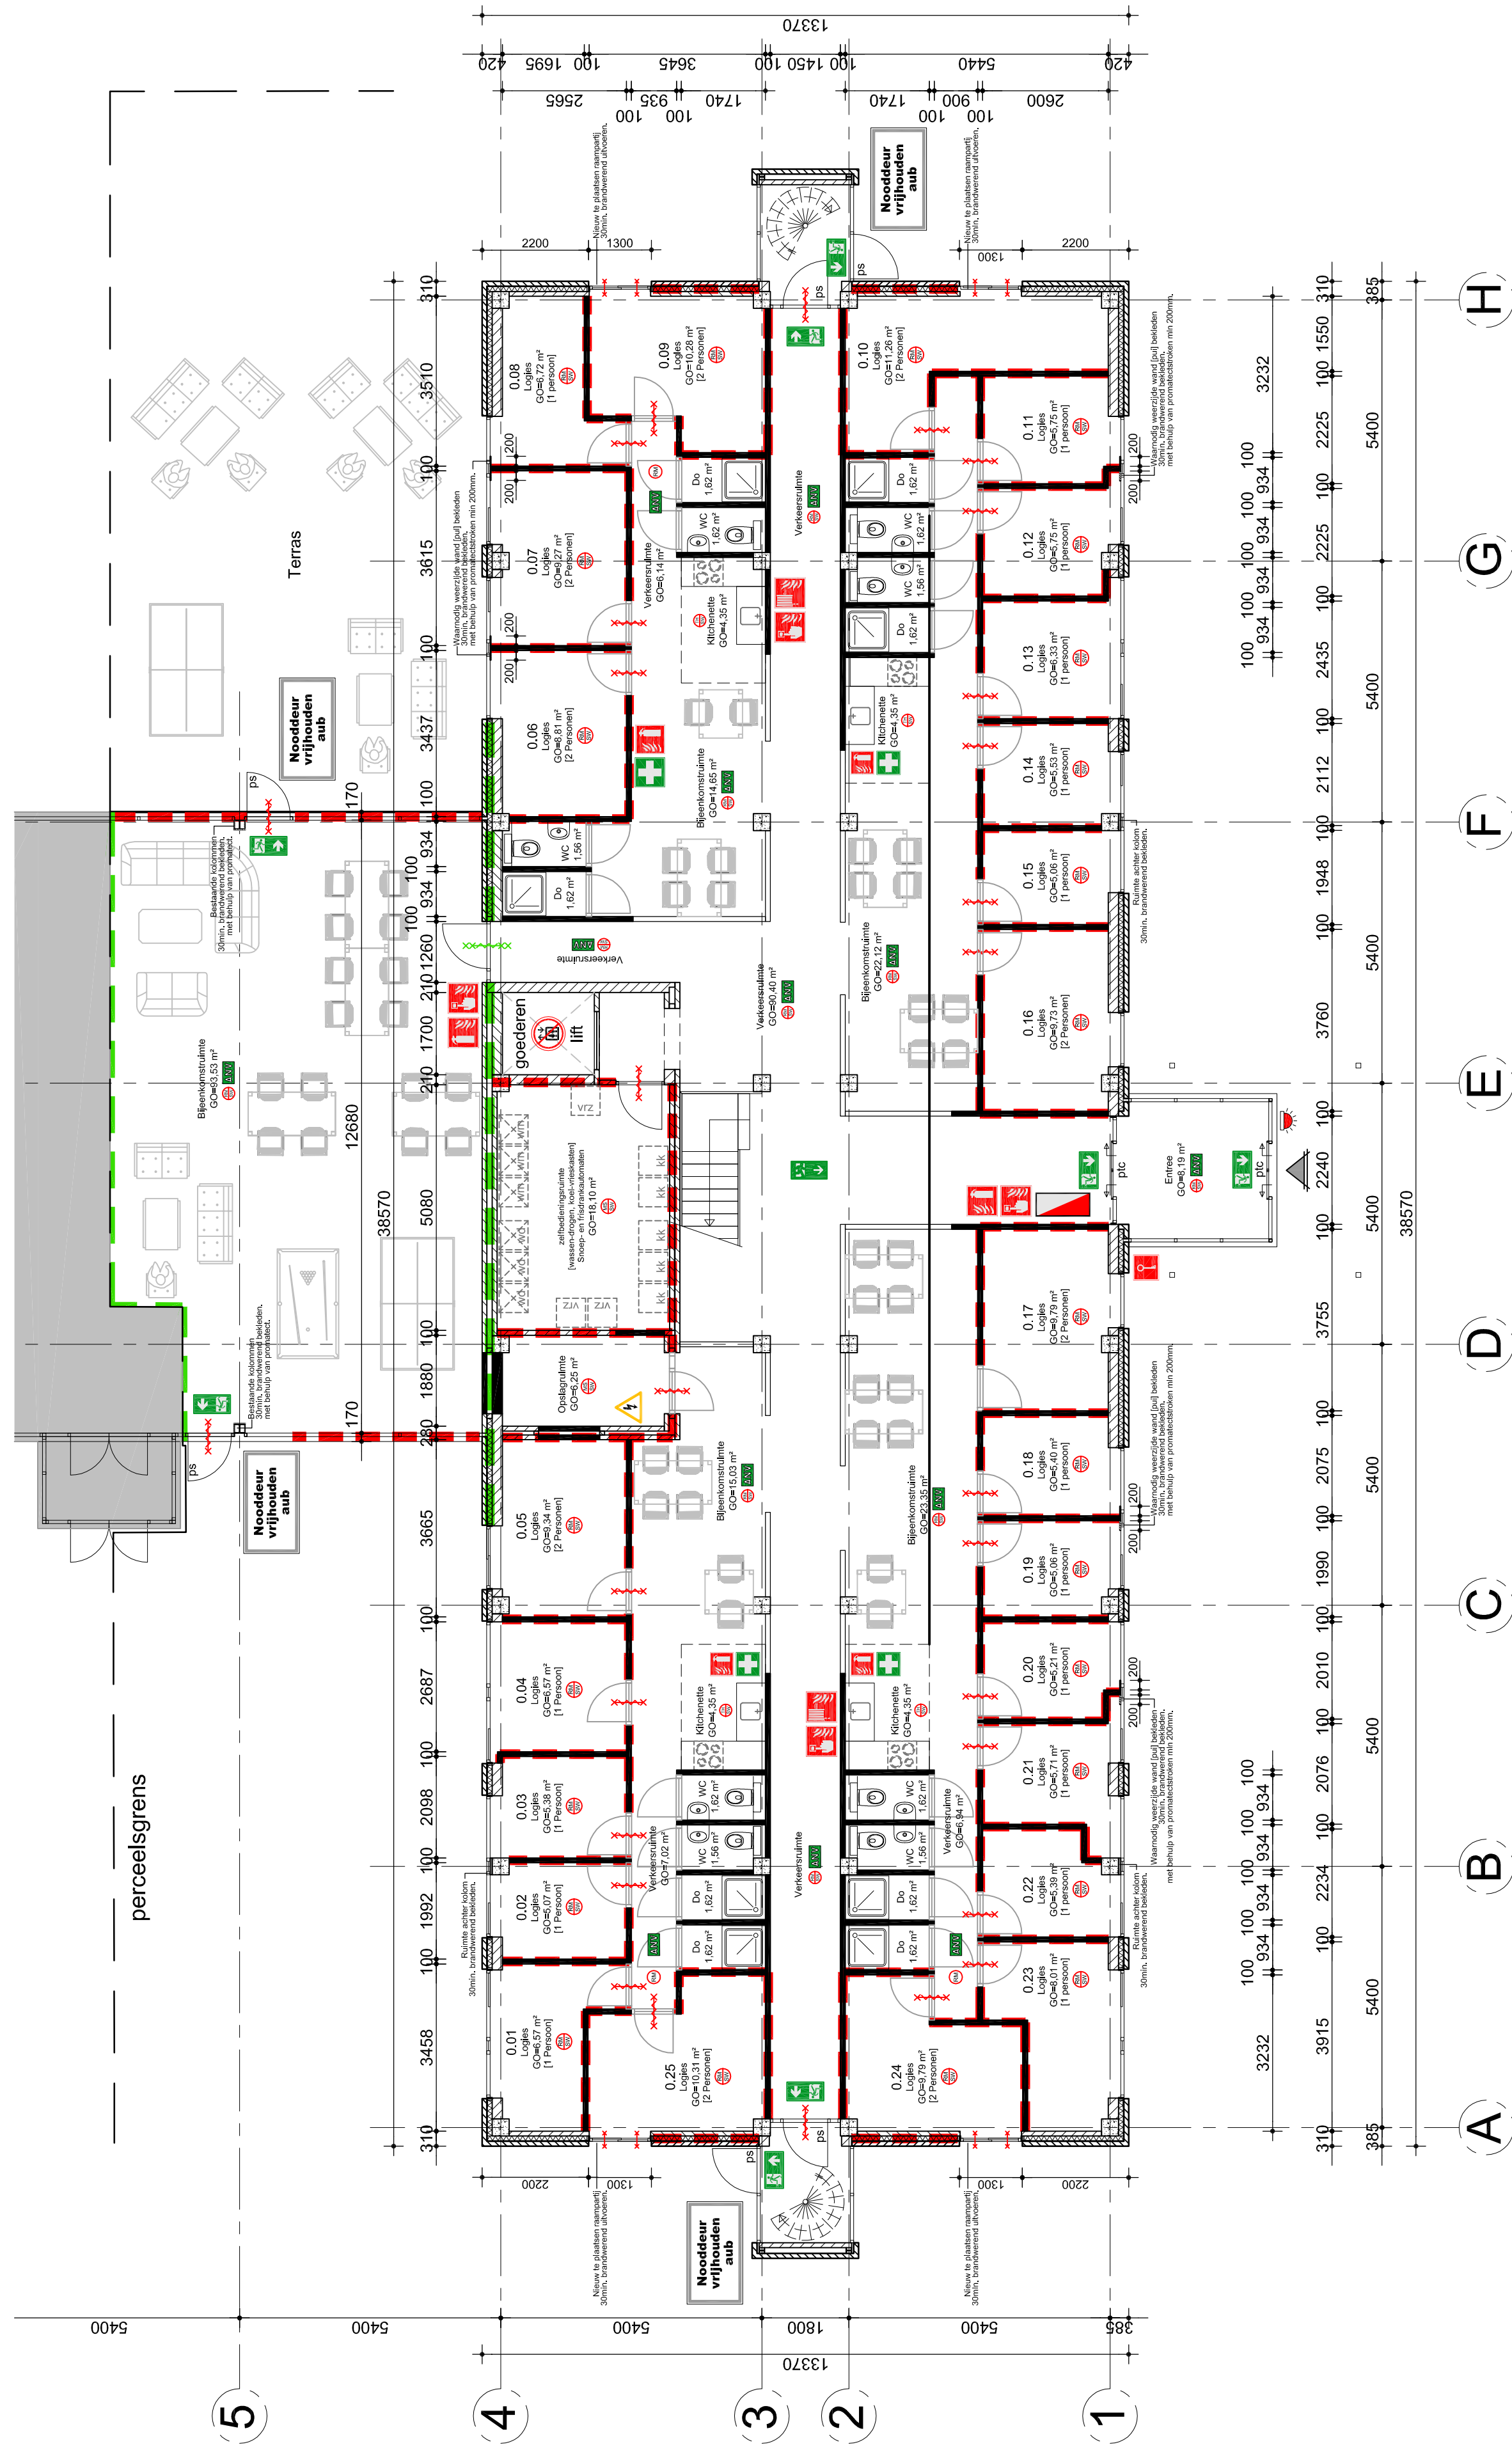

RENVOL:	<table border="0"> <tr> <td data-bbox="1391 902 1437 1159"> P.s. 30 min. WEDBO n.g. 60 min. WEDBO n.g. Deur 30 min. WEDBO en zelfsluitend. Deur 60 min. WEDBO en zelfsluitend. </td> <td data-bbox="1391 1159 1437 1476"> Parasit. Slot. (zonder sleutel te openen) 30 min. WEDBO n.g. 60 min. WEDBO n.g. Deur 30 min. WEDBO en zelfsluitend. Deur 60 min. WEDBO en zelfsluitend. </td> </tr> <tr> <td data-bbox="1437 902 1483 1159">                </td> <td data-bbox="1437 1159 1483 1476"> Brandlangspaal Handbrandblusser. Handbrandmelder. EHBO kit. </td> </tr> <tr> <td data-bbox="1483 902 1530 1159">                </td> <td data-bbox="1483 1159 1530 1476"> Brandmelder/slowhoop. Roekmelder. Thermischmelder/slowhoop. Lift niet gebruiken tijdens calamiteiten. Afsluiter elektrika-groepskast. Fisicalit / Slow whoop. Sleutelklus. </td> </tr> <tr> <td data-bbox="1530 902 1579 1159">                </td> <td data-bbox="1530 1159 1579 1476"> Algemeen Nood Verlichting in het gehele gebouw aanwezig conform het geldende bouwbesluit. Uitvoering afdeling bewens, afdeling brandveiligheid. BrandMedicatieplan aanwezig conform het geldende bouwbesluit. </td> </tr> <tr> <td data-bbox="1579 902 1626 1159">                </td> <td data-bbox="1579 1159 1626 1476"> Hoofdingang. </td> </tr> </table>	P.s. 30 min. WEDBO n.g. 60 min. WEDBO n.g. Deur 30 min. WEDBO en zelfsluitend. Deur 60 min. WEDBO en zelfsluitend.	Parasit. Slot. (zonder sleutel te openen) 30 min. WEDBO n.g. 60 min. WEDBO n.g. Deur 30 min. WEDBO en zelfsluitend. Deur 60 min. WEDBO en zelfsluitend.	              	Brandlangspaal Handbrandblusser. Handbrandmelder. EHBO kit.	              	Brandmelder/slowhoop. Roekmelder. Thermischmelder/slowhoop. Lift niet gebruiken tijdens calamiteiten. Afsluiter elektrika-groepskast. Fisicalit / Slow whoop. Sleutelklus.	              	Algemeen Nood Verlichting in het gehele gebouw aanwezig conform het geldende bouwbesluit. Uitvoering afdeling bewens, afdeling brandveiligheid. BrandMedicatieplan aanwezig conform het geldende bouwbesluit.	              	Hoofdingang.
P.s. 30 min. WEDBO n.g. 60 min. WEDBO n.g. Deur 30 min. WEDBO en zelfsluitend. Deur 60 min. WEDBO en zelfsluitend.	Parasit. Slot. (zonder sleutel te openen) 30 min. WEDBO n.g. 60 min. WEDBO n.g. Deur 30 min. WEDBO en zelfsluitend. Deur 60 min. WEDBO en zelfsluitend.										
              	Brandlangspaal Handbrandblusser. Handbrandmelder. EHBO kit.										
              	Brandmelder/slowhoop. Roekmelder. Thermischmelder/slowhoop. Lift niet gebruiken tijdens calamiteiten. Afsluiter elektrika-groepskast. Fisicalit / Slow whoop. Sleutelklus.										
              	Algemeen Nood Verlichting in het gehele gebouw aanwezig conform het geldende bouwbesluit. Uitvoering afdeling bewens, afdeling brandveiligheid. BrandMedicatieplan aanwezig conform het geldende bouwbesluit.										
              	Hoofdingang.										