


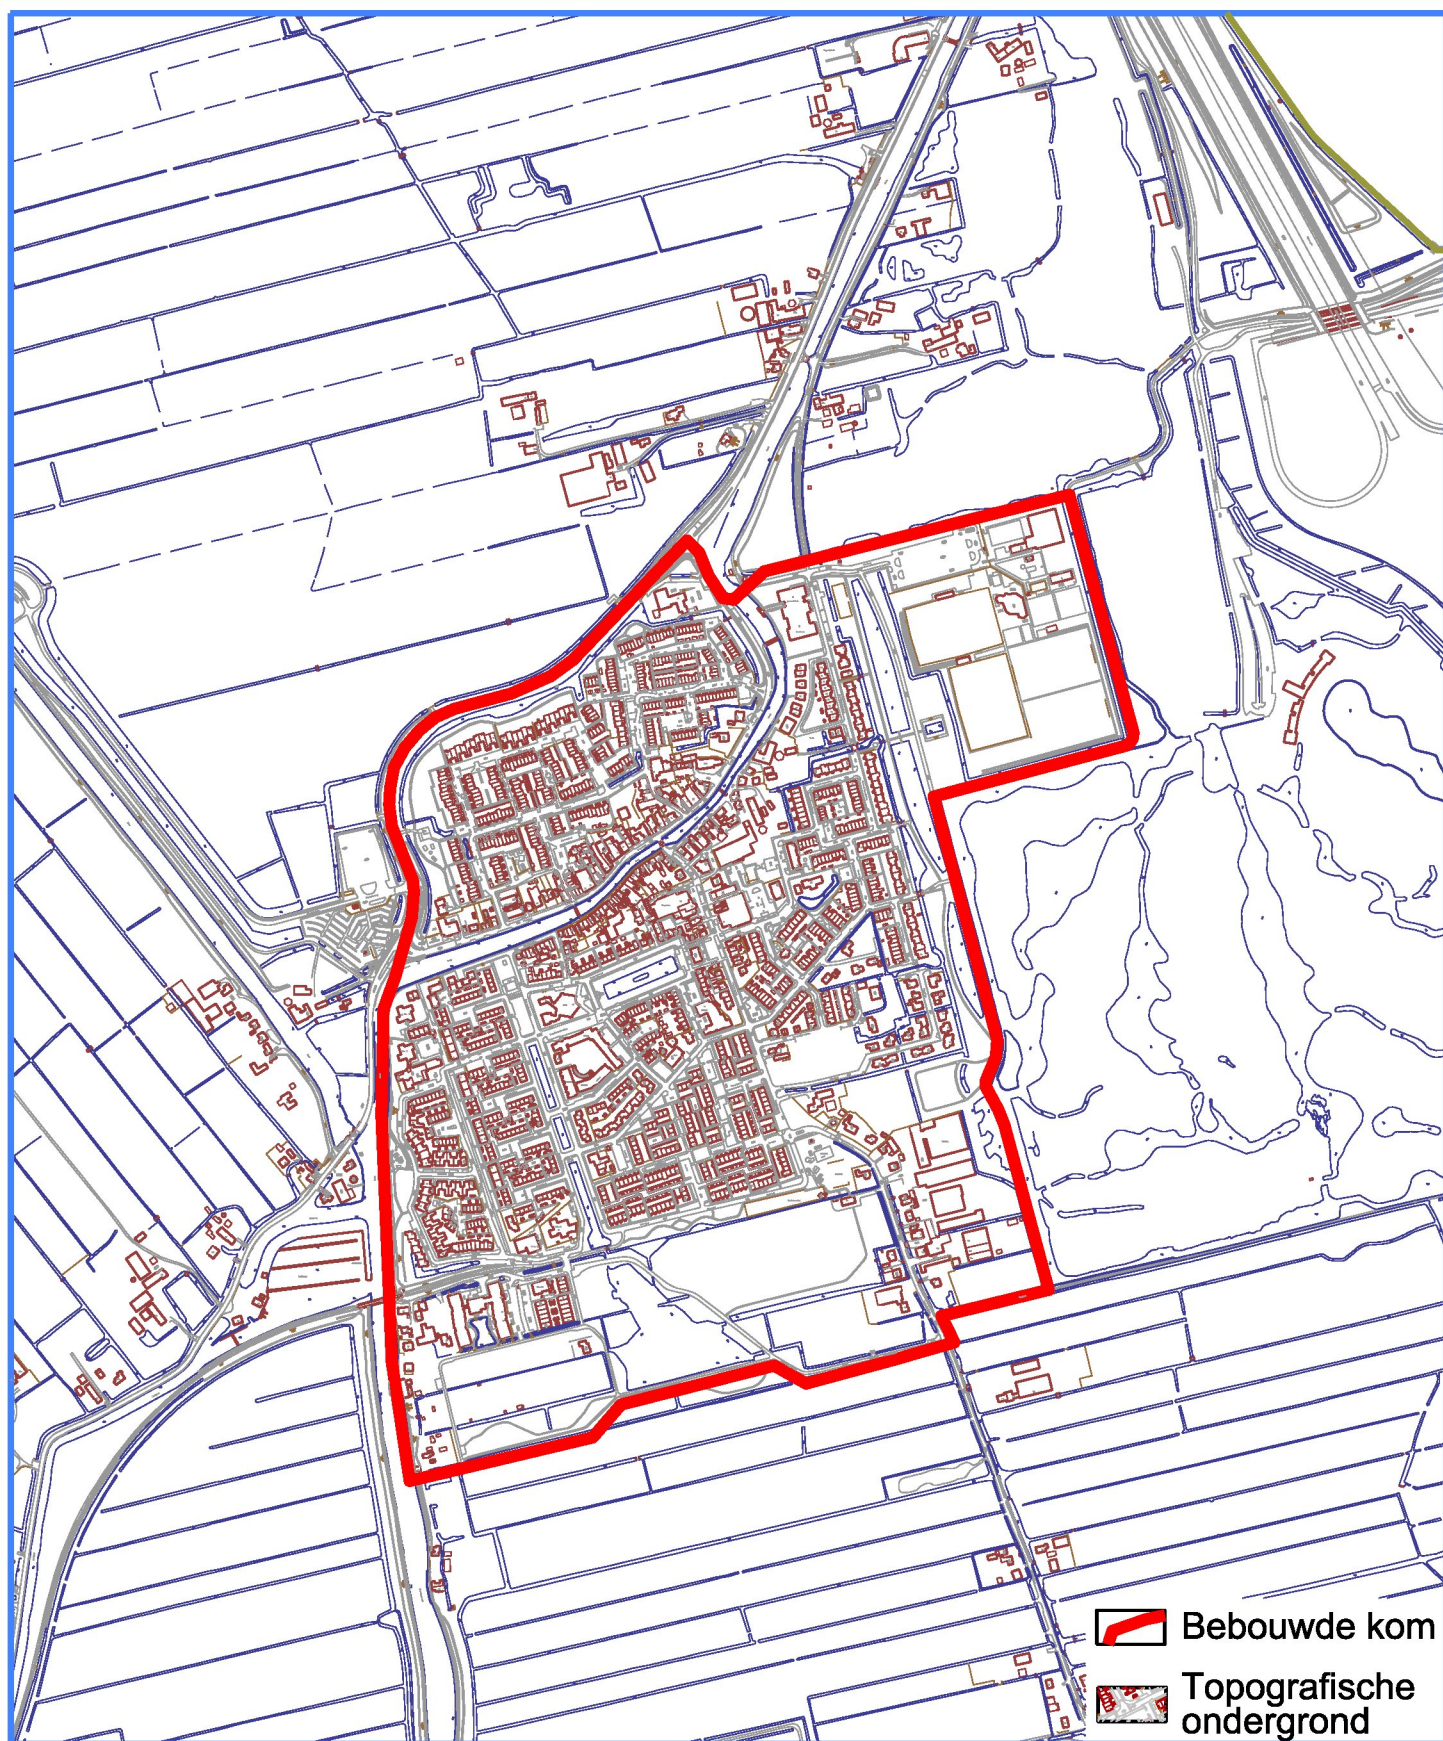

Datum: 30-10-2017

Getekend: MB

Schaal: 1 : 10.000

Formaat: A - 4

Werknr.

Bladnr.

Project:

Bebouwde kom Schipluiden



Anna van Raesfeltstraat 37, Postbus 1, 2636 ZG Schipluiden

T 015-380 41 11, F 015-380 99 92

E gemeente@middendelfland.nl, I www.middendelfland.nl