




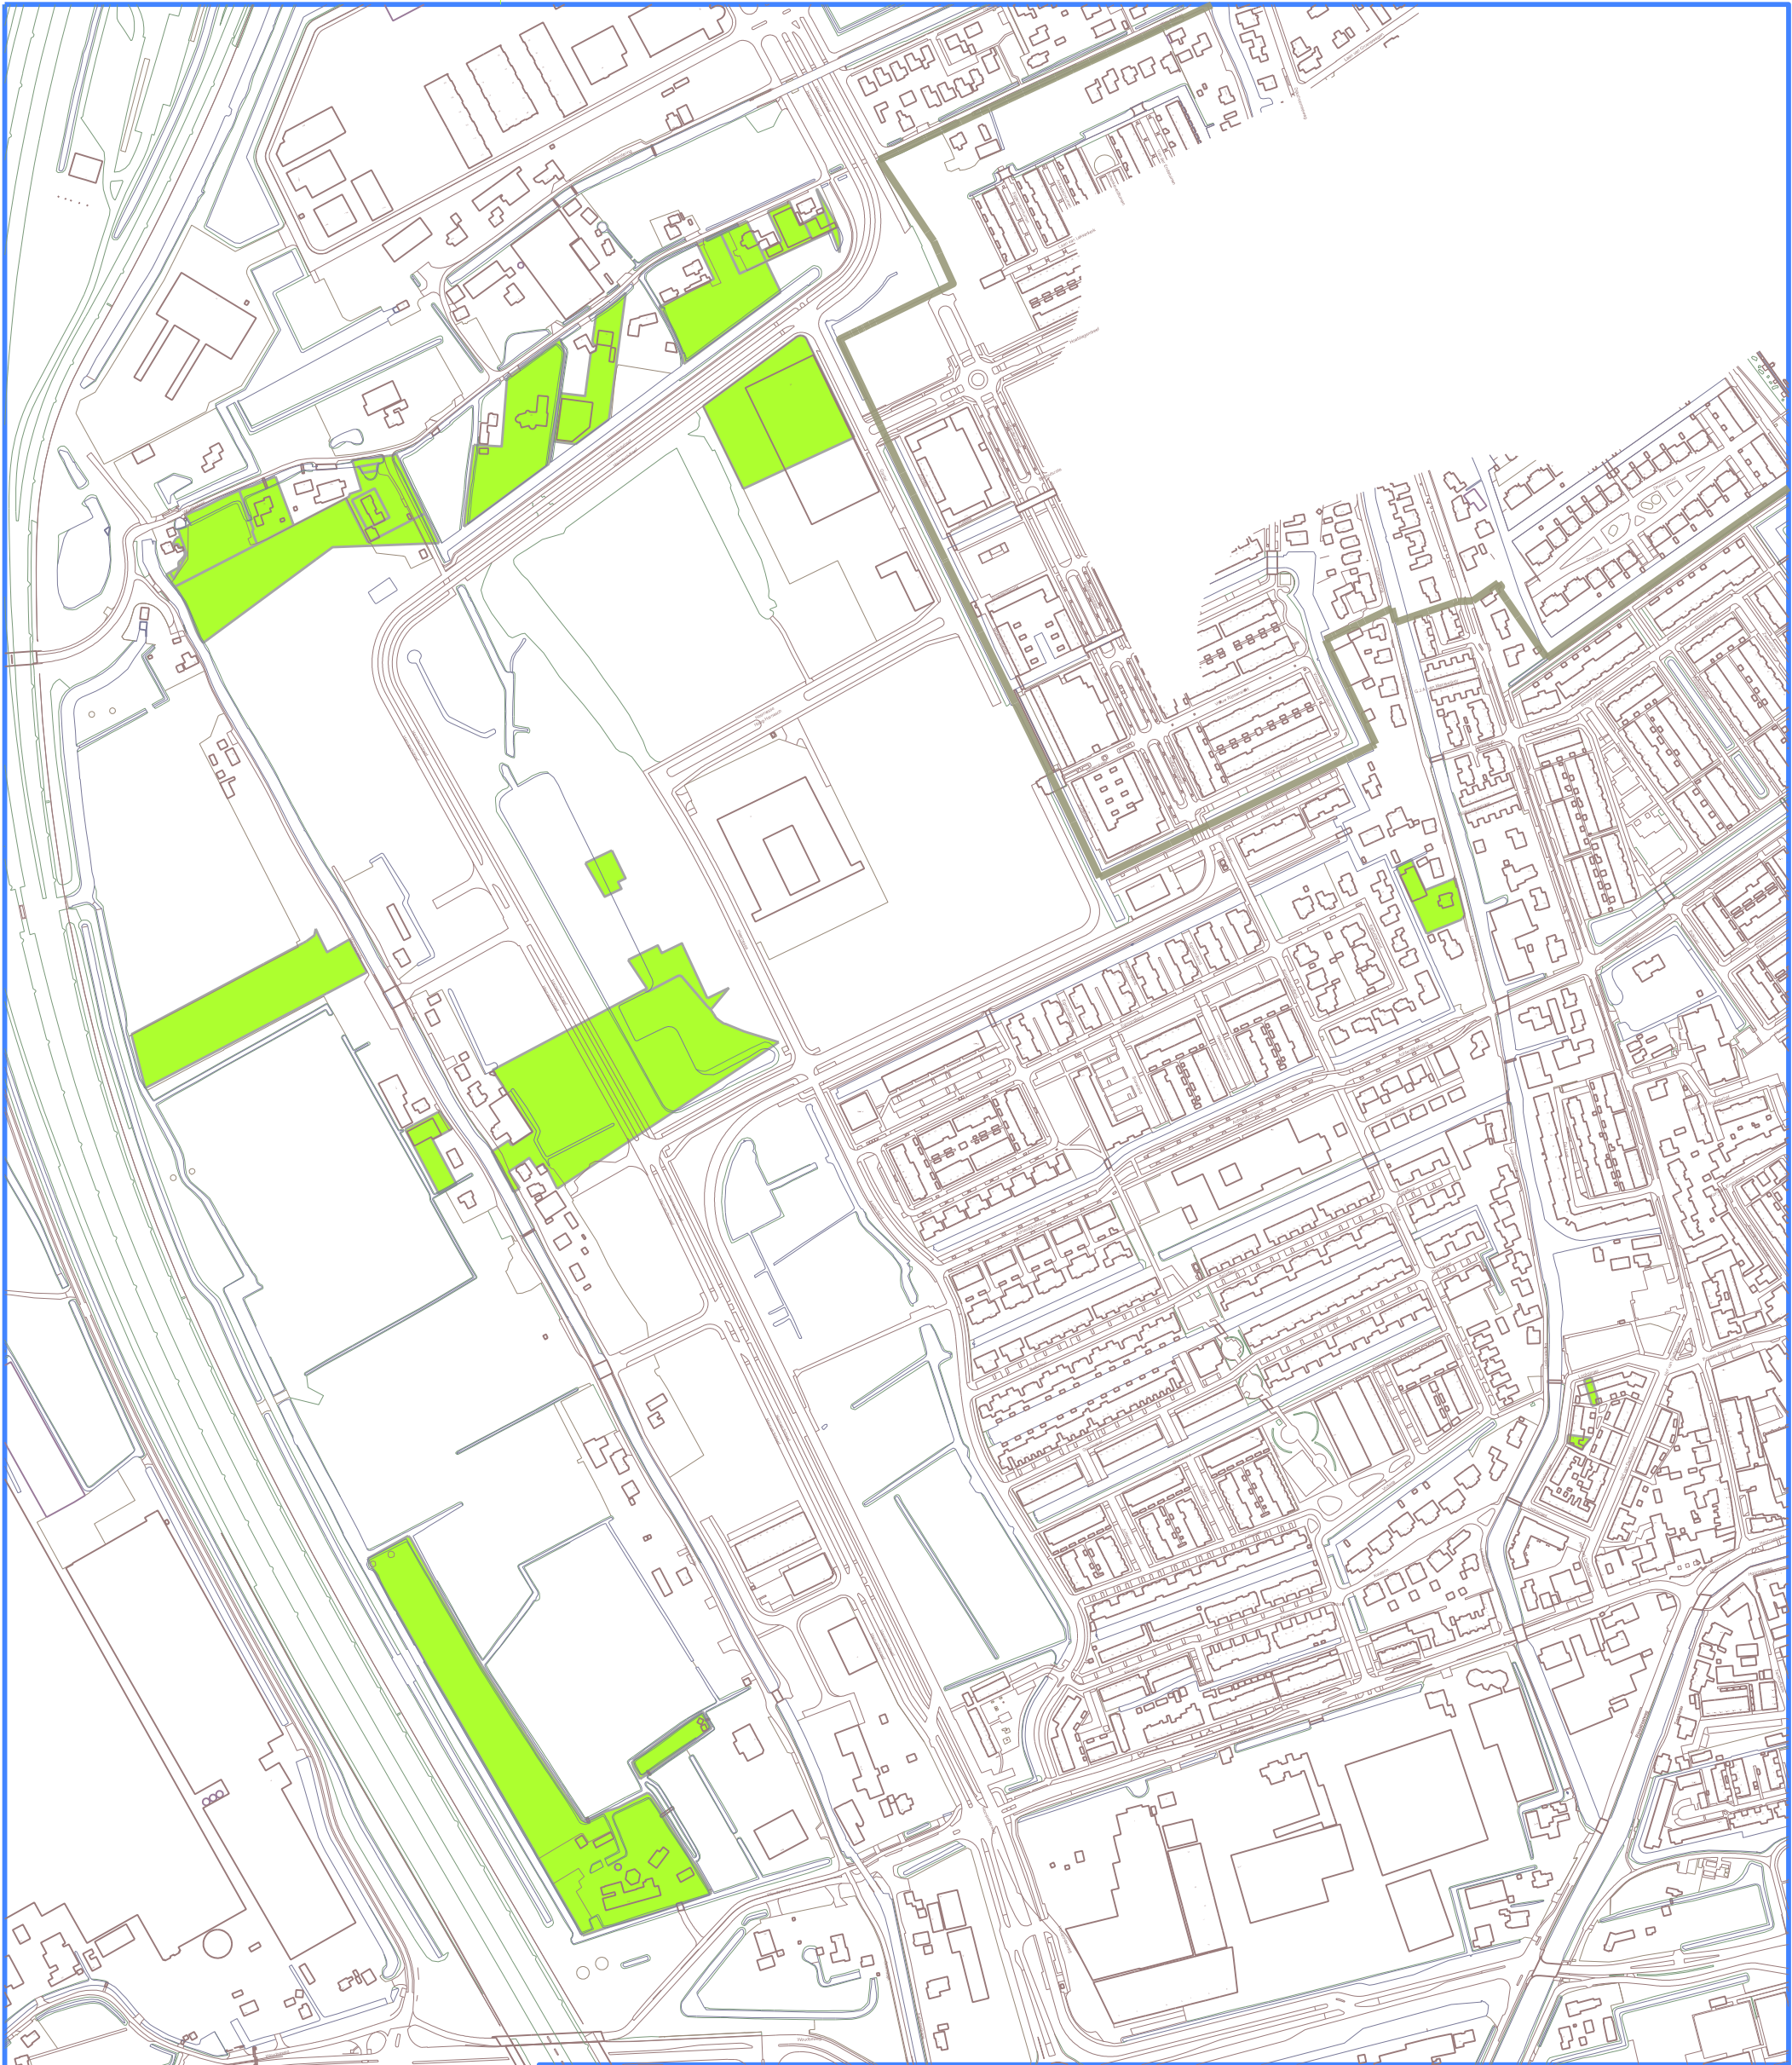

Gemeente

Midden-Delfland

Anna van Raesfeltstraat 37, Postbus 1, 2636 ZG Schipluiden

T 015-380 41 11, F 015-380 99 92

E gemeente@middendelfland.nl, I www.middendelfland.nl

Datum: 04-02-2019		Project: Percelen met voorkeursrecht	
Getekend: MB			
Schaal: 1 : 5.000			
Formaat: A - 3			
Werknr.	Bladnr.	Wijziging nr.° 1	00-00-201X
		Wijziging nr.° 2	00-00-201X
		Wijziging nr.° 3	00-00-201X
		Wijziging nr.° 4	00-00-201X