


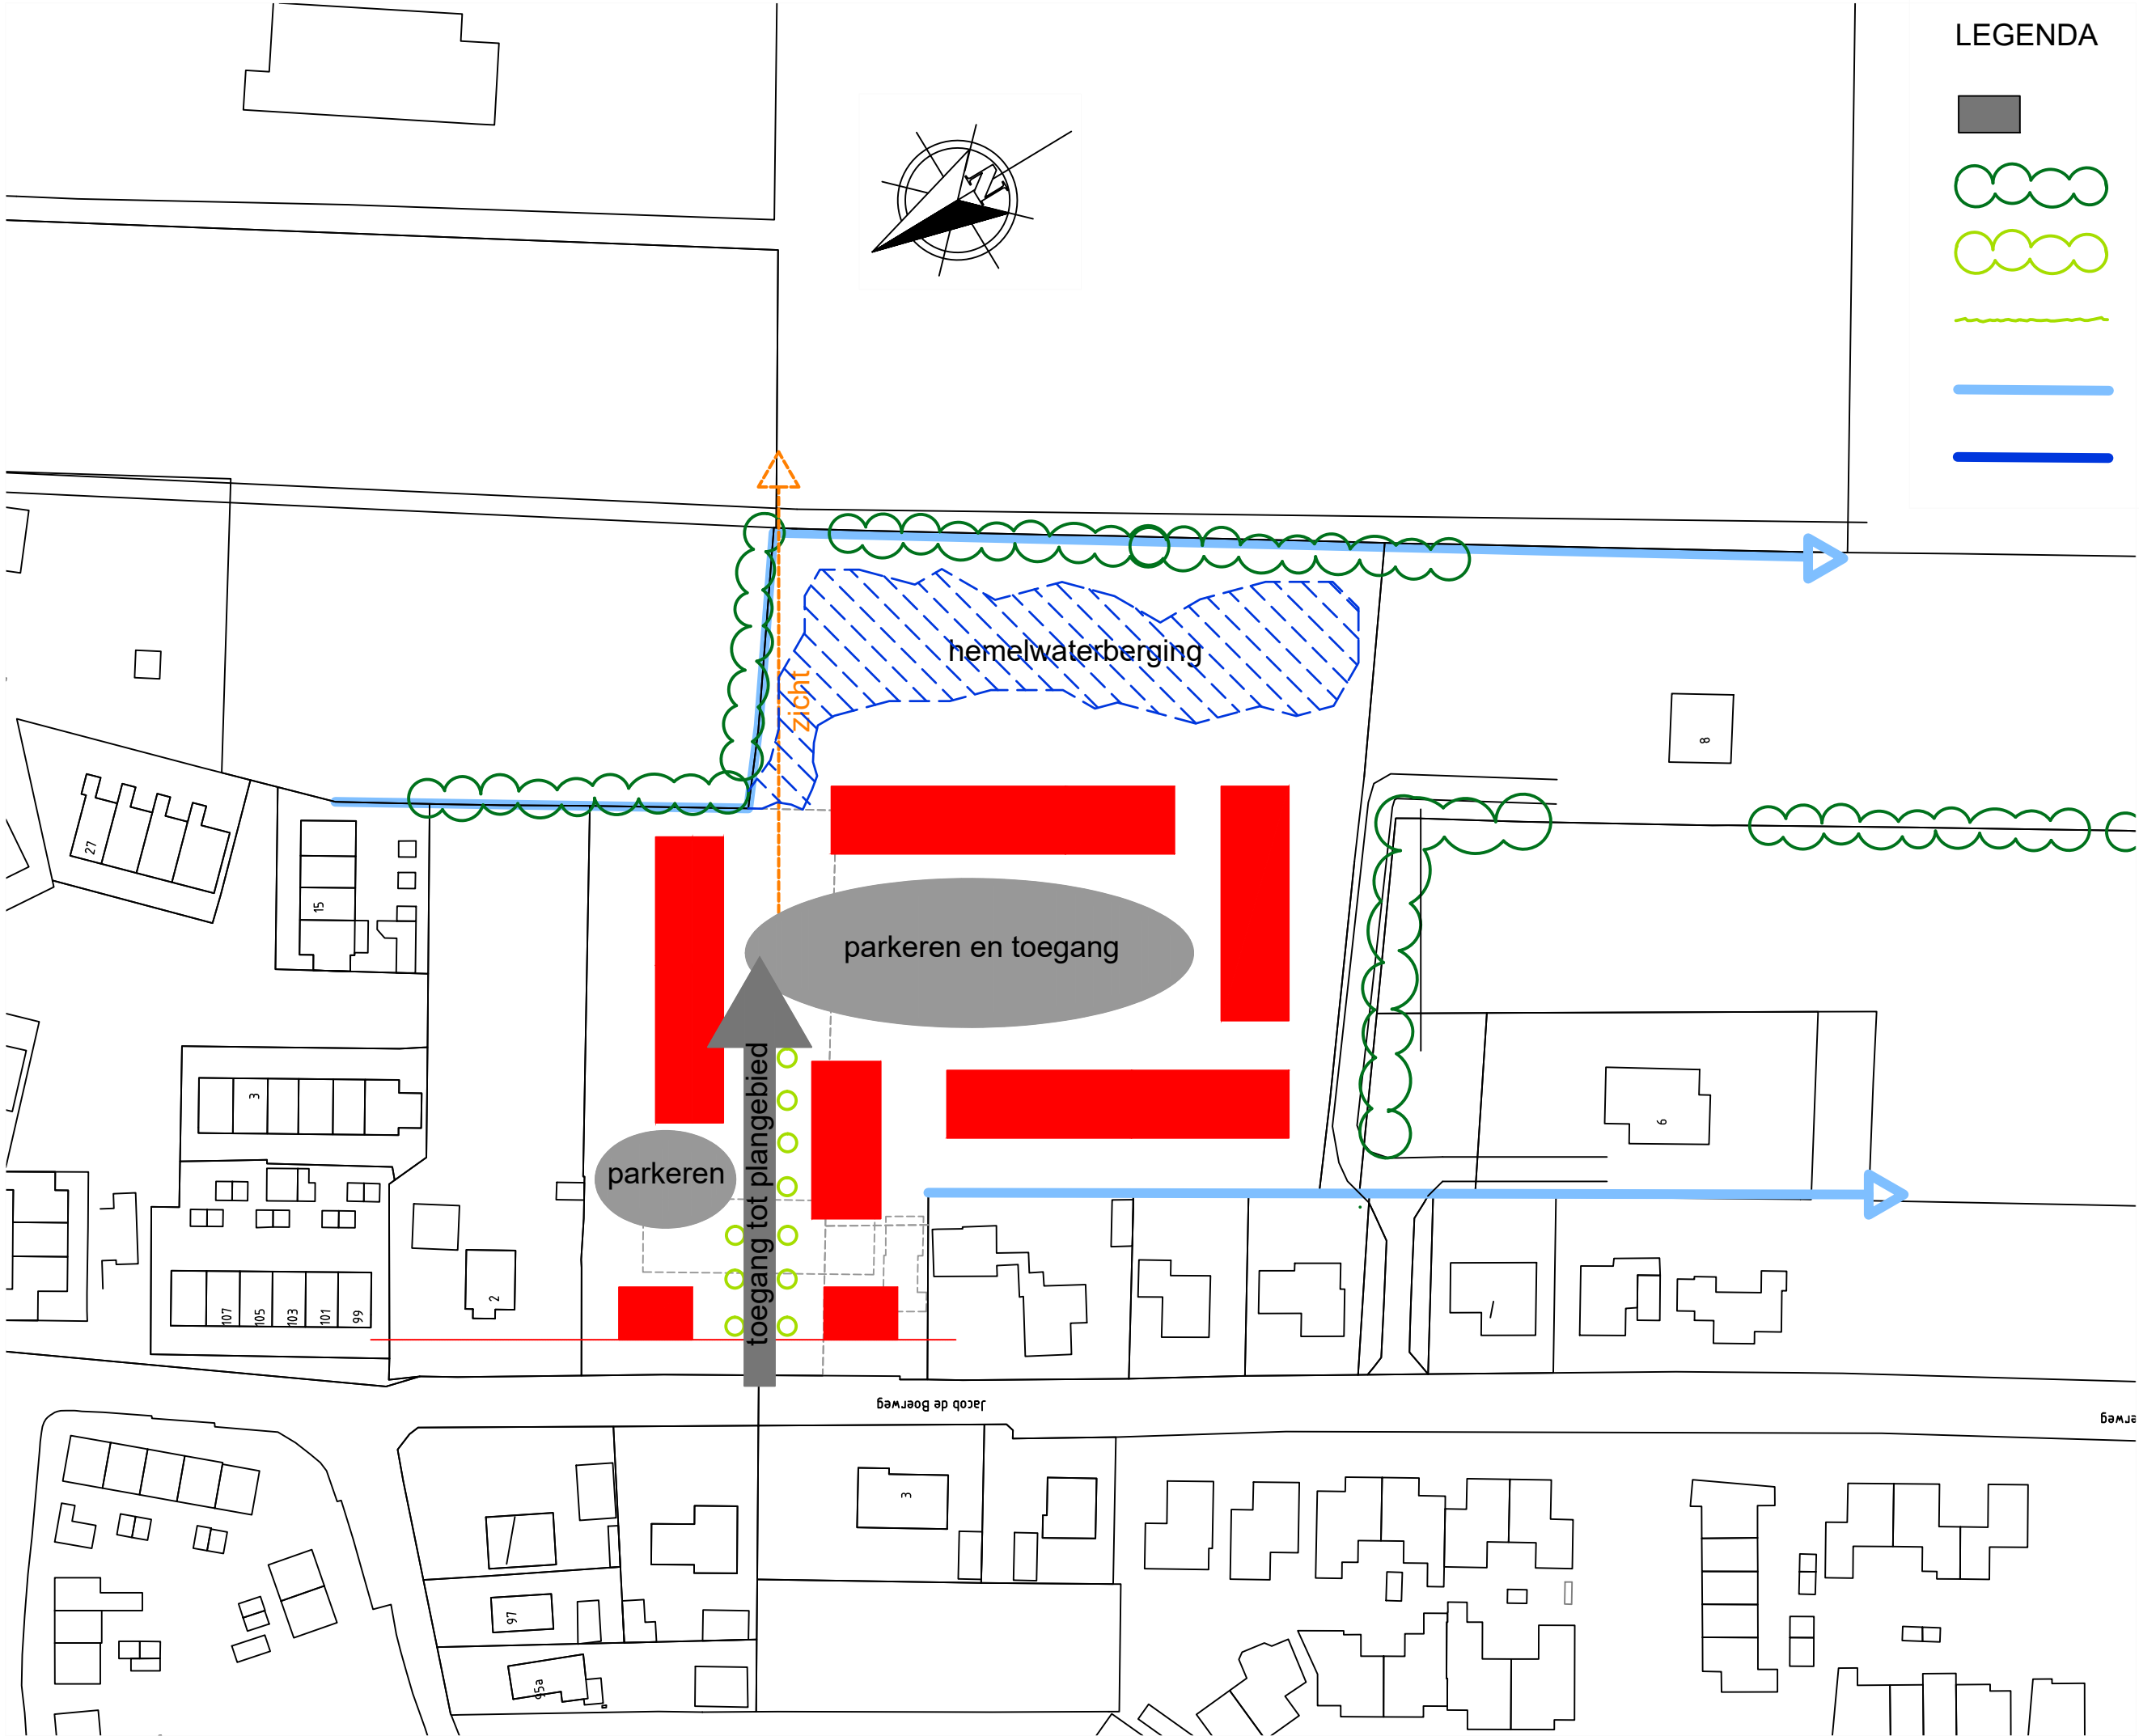

LEGENDA

bebouwing


bestaand groen

nieuwe aanplanting

nieuwe hagen

bestaande watergang

nieuwe watergang

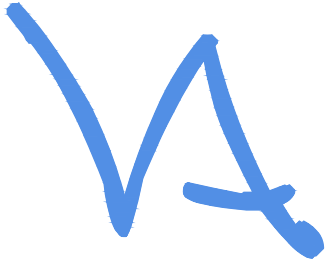

**Volpe Architecten**  
Jan Seppenplein 41  
3772 BL Barneveld  
T 0342 750380  
I [www.volpearchitecten.nl](http://www.volpearchitecten.nl)  
E [info@volpearchitecten.nl](mailto:info@volpearchitecten.nl)

Project  
Woningbouw "De Goede Woning"  
Schaal 1:1000  
Datum 18-12-2018