


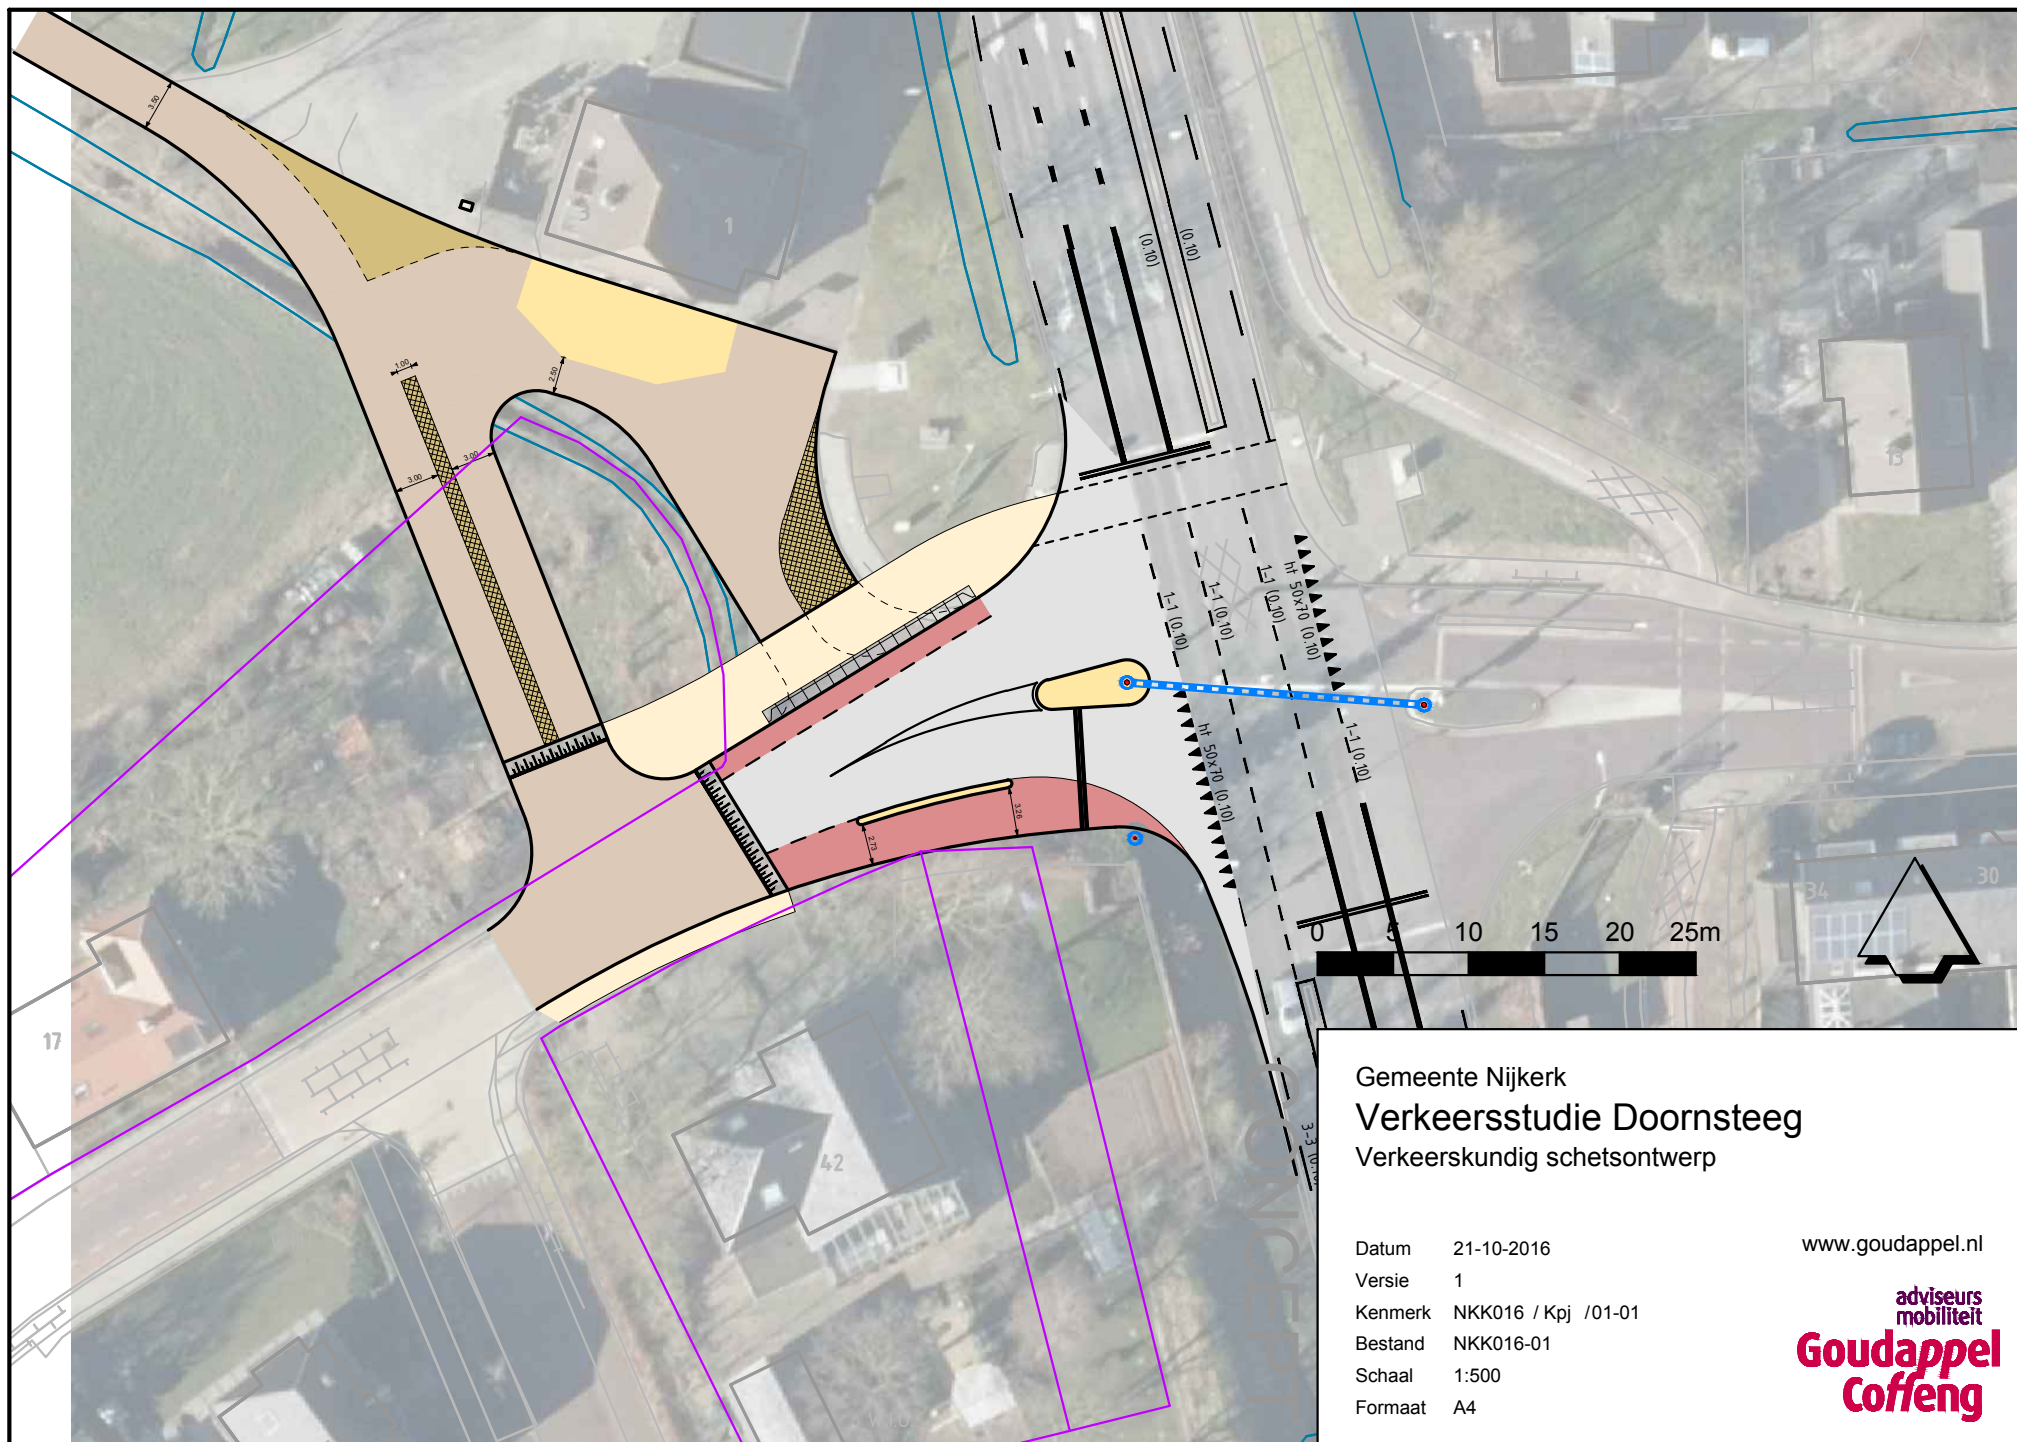

Gemeente Nijkerk
Verkeersstudie Doornsteeg
Verkeerskundig schetsontwerp

Datum 21-10-2016
Versie 1
Kenmerk NKK016 / Kpj /01-01
Bestand NKK016-01
Schaal 1:500
Formaat A4

www.goudappel.nl

adviseurs
mobiliteit
**Goudappel
Coffeng**