




Profiel A-A'

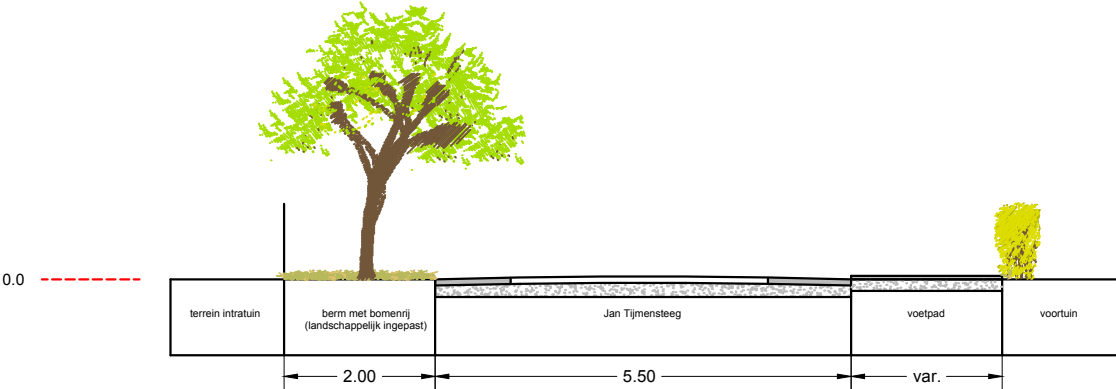

Profiel B-B'

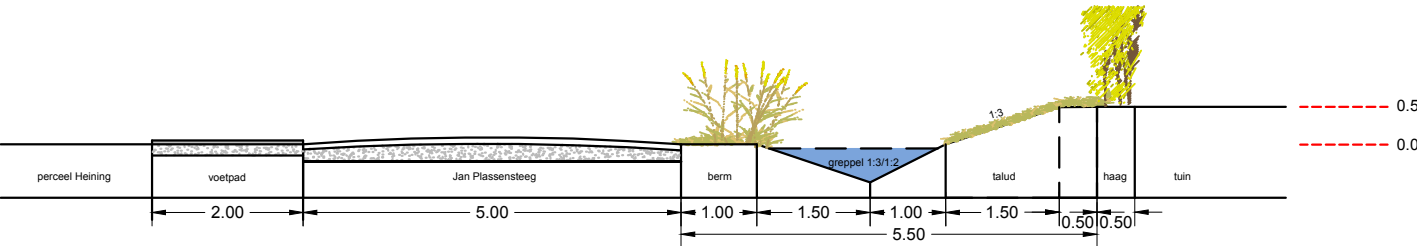

Profiel C-C'

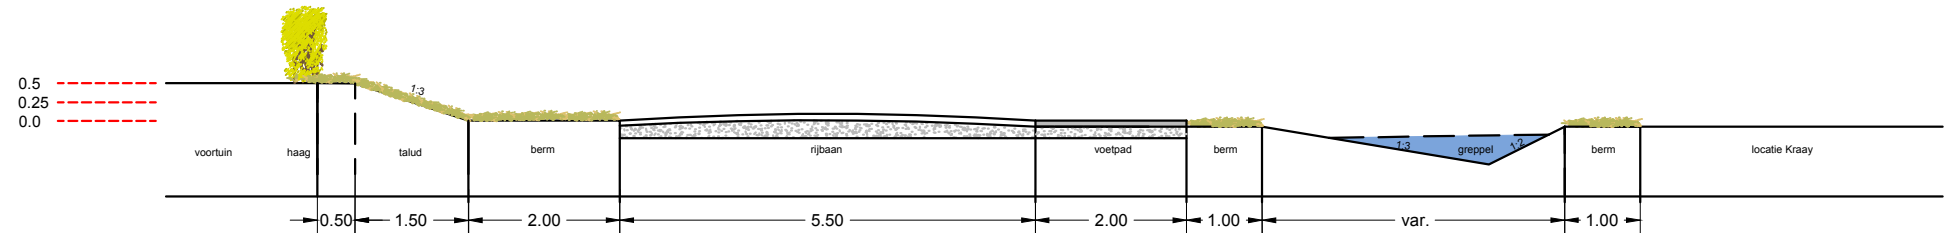

Spaanse leger Nijkerk
Locatie Kraay

Project: 2355.02
Schaal: 1:1000
Formaat: A3
Datum: 15-01-2019