


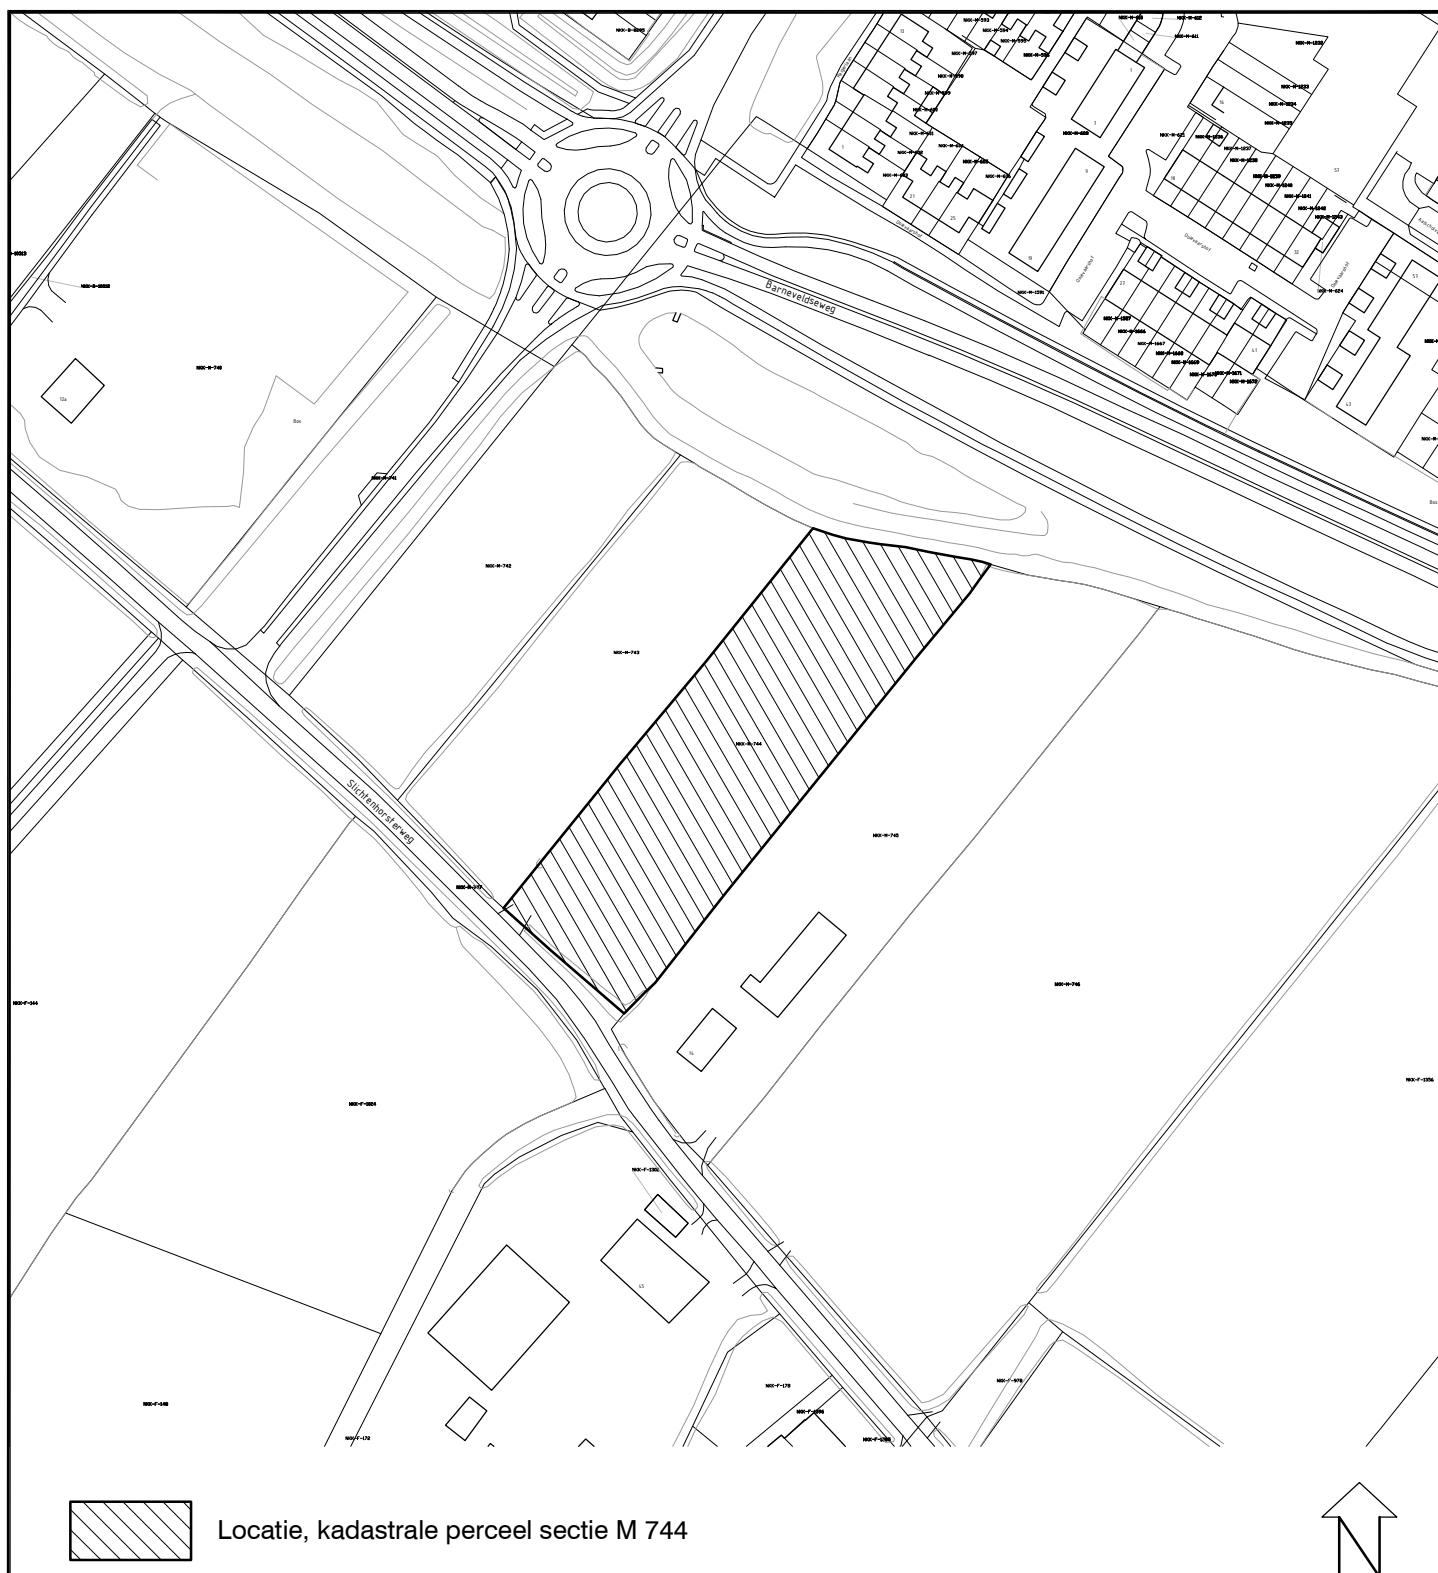

Kolkstraat 27
Postbus 1000
3860 BA Nijkerk
telefoon 14033

PROJECT

BUITENGEBIED

ONDERDEEL

**Beoogde locatie nieuwe woning
famillie Kraay**

datum: 05-03-2019

get.: MW

status:

bestek:

schaal: 1:2000

formaat: A4

tek. nr.: **BUBOWE-E05-001**