



Schetsontwerp gemeentehuis Nijkerk

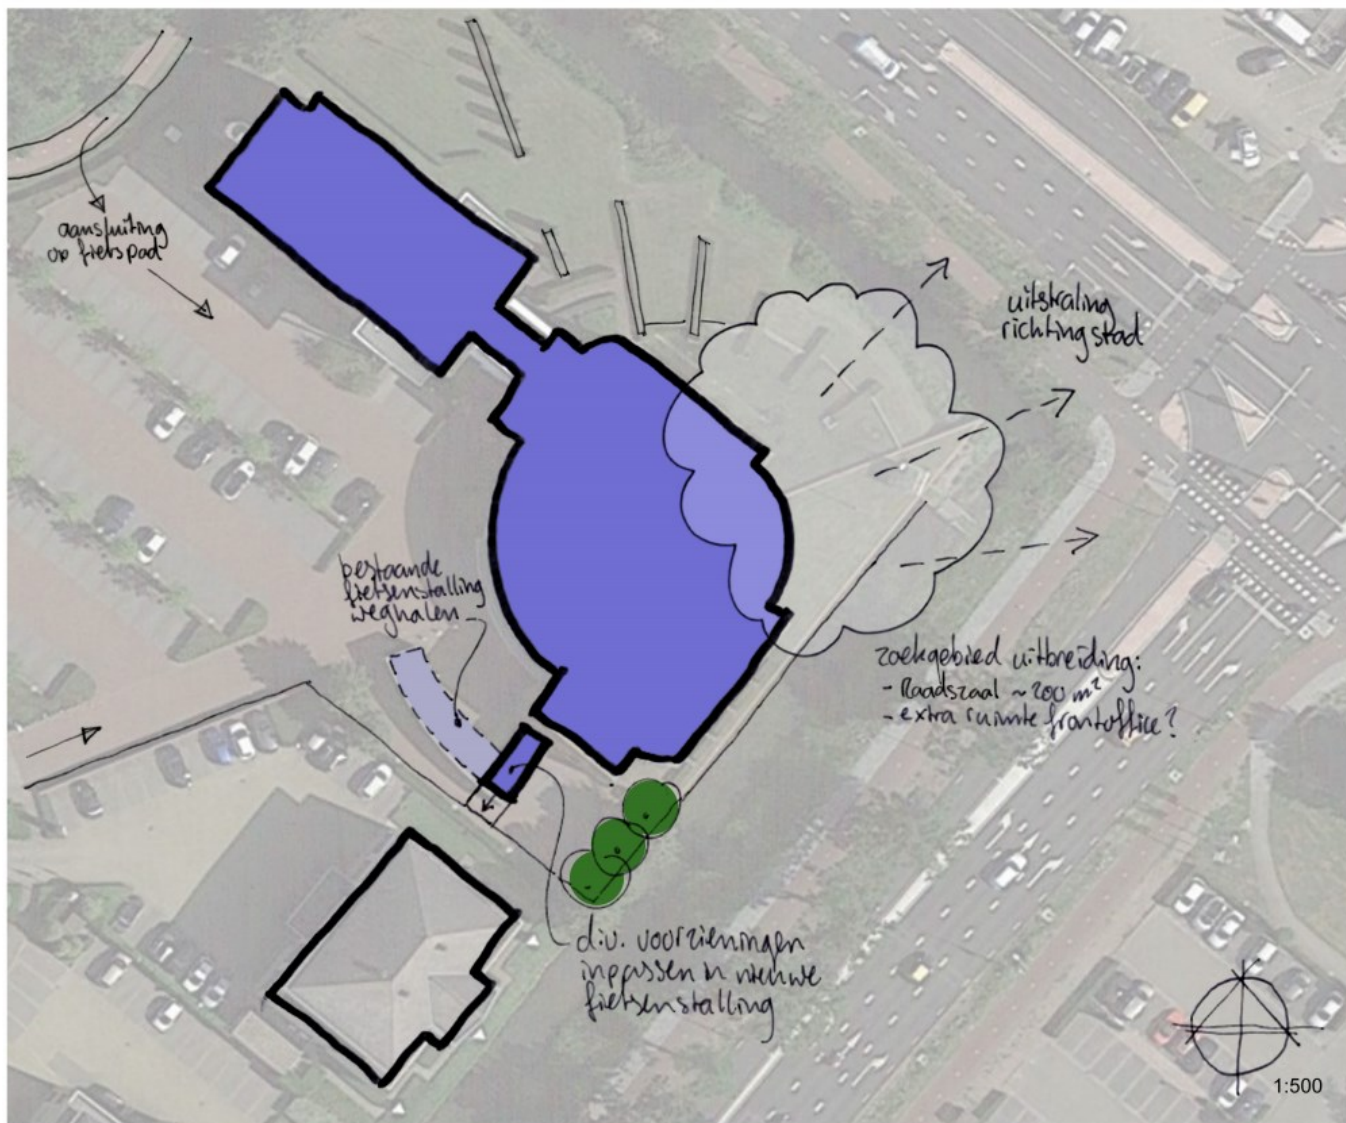

Situatieschets




Begane grond

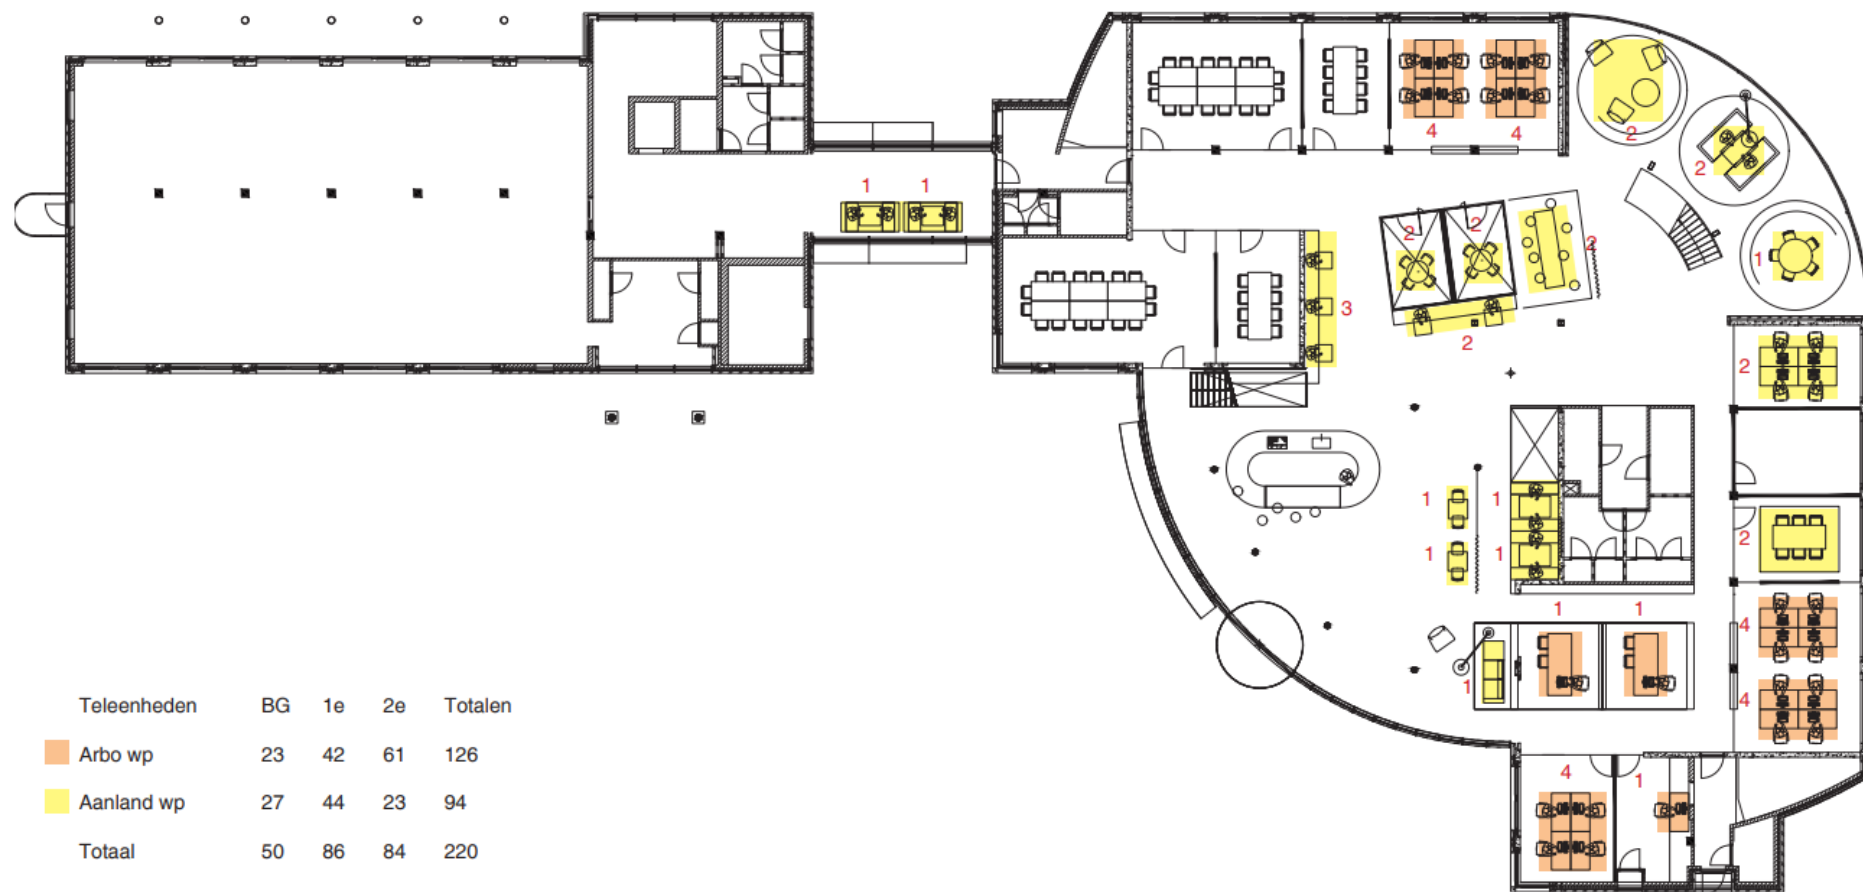

Eerste verdieping




Tweede verdieping

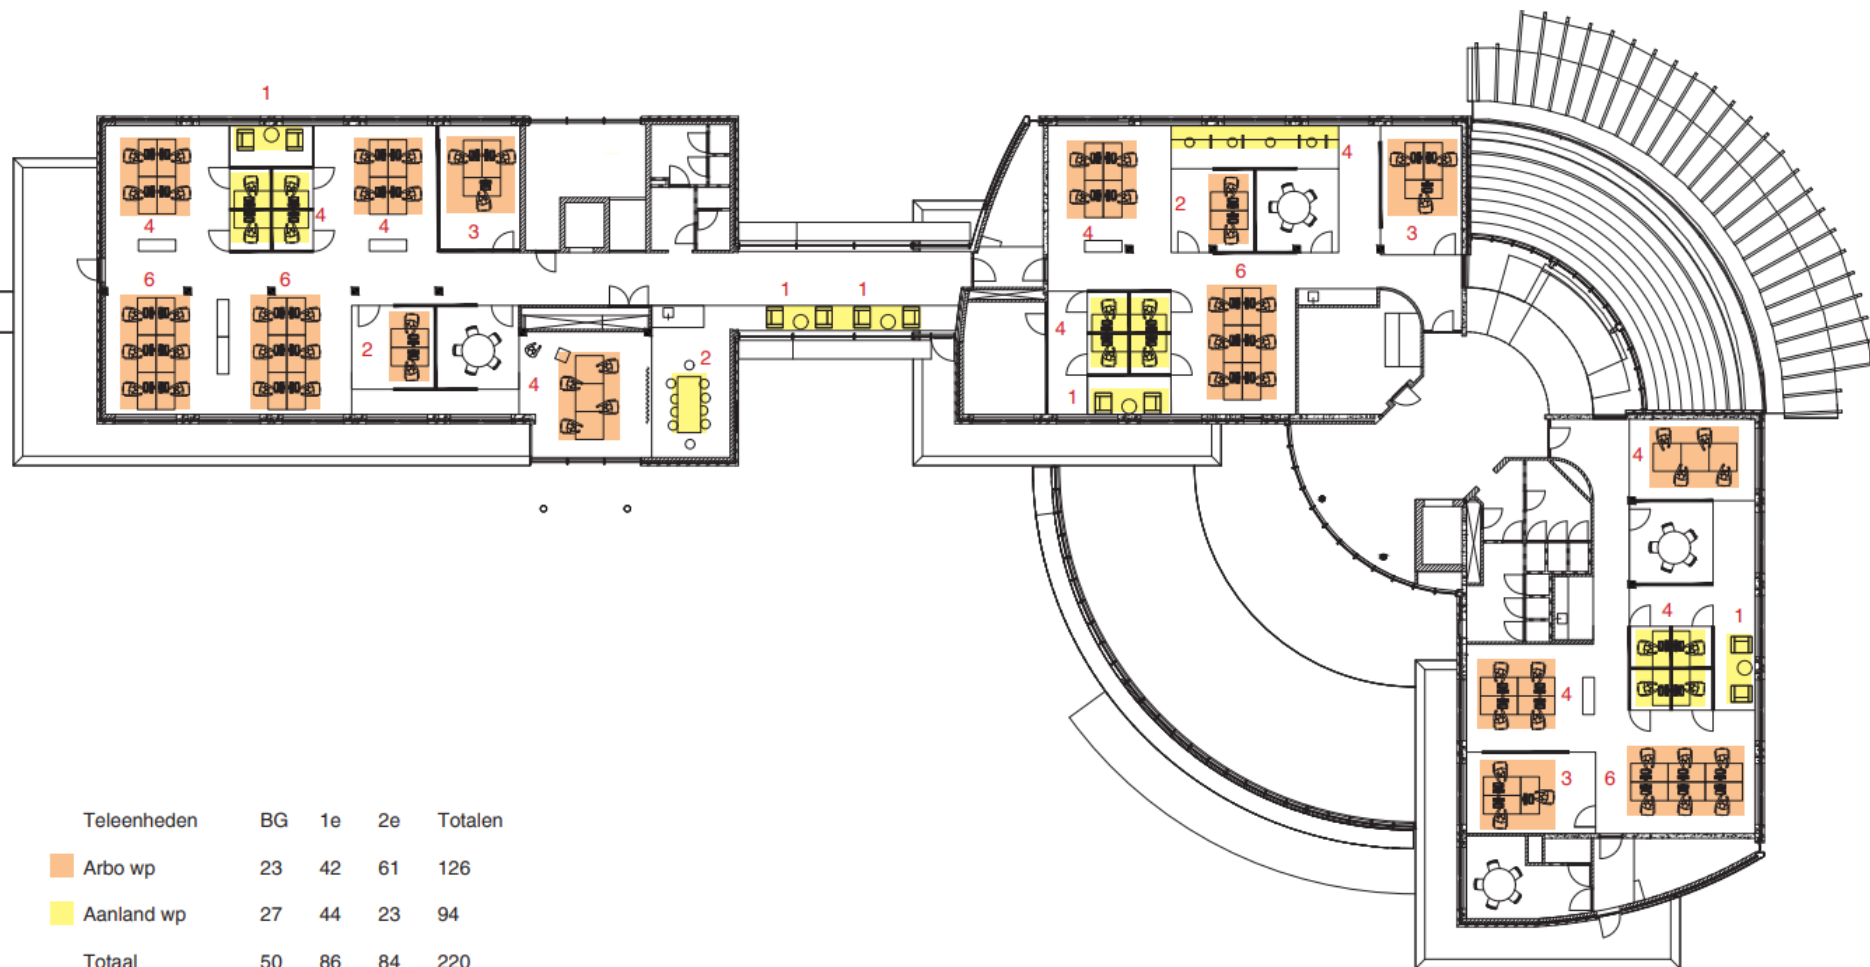

Teleenheden	BG	1e	2e	Totalen
Arbo wp	23	42	61	126
Aanland wp	27	44	23	94
Totaal	50	86	84	220


Impressies

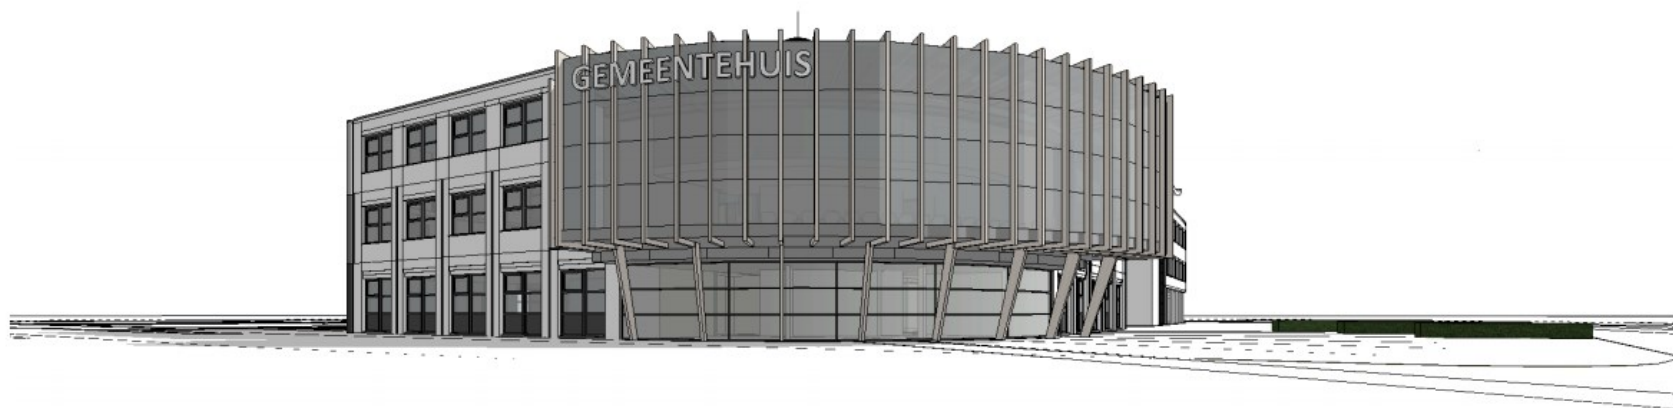

Uitbreiding over twee lagen

bgg effectieve aanvulling ca. 85 m²
verdieping raadzaal ca. 200 m²

Impressies

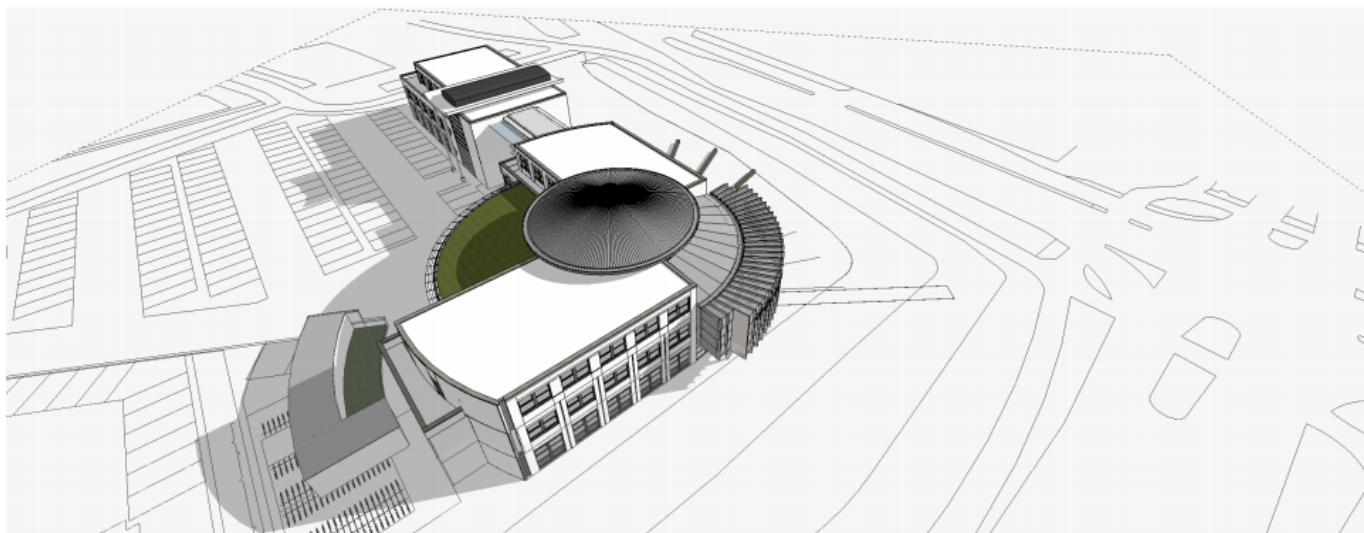

gebouwcompositie




openheid/contact en herkenning


Schetsmatige indeling Raadzaal

Schetsmatige indeling raadzaal

21 januari 2021

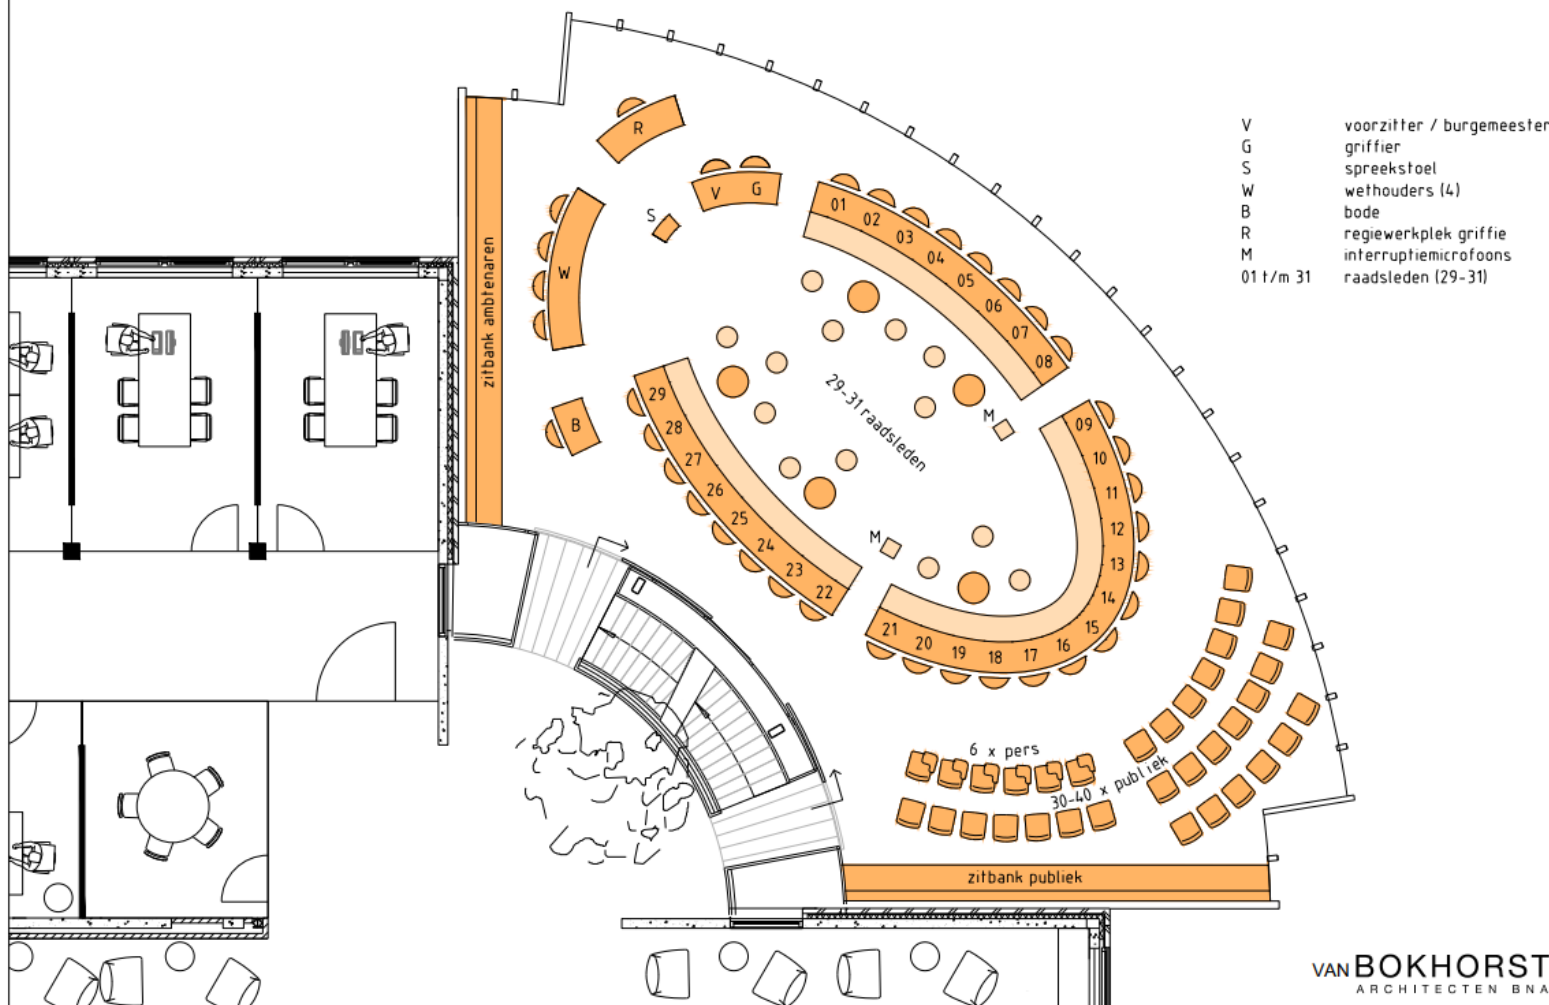

Schetsmatige indeling Commissieruimte (avondsituatie)

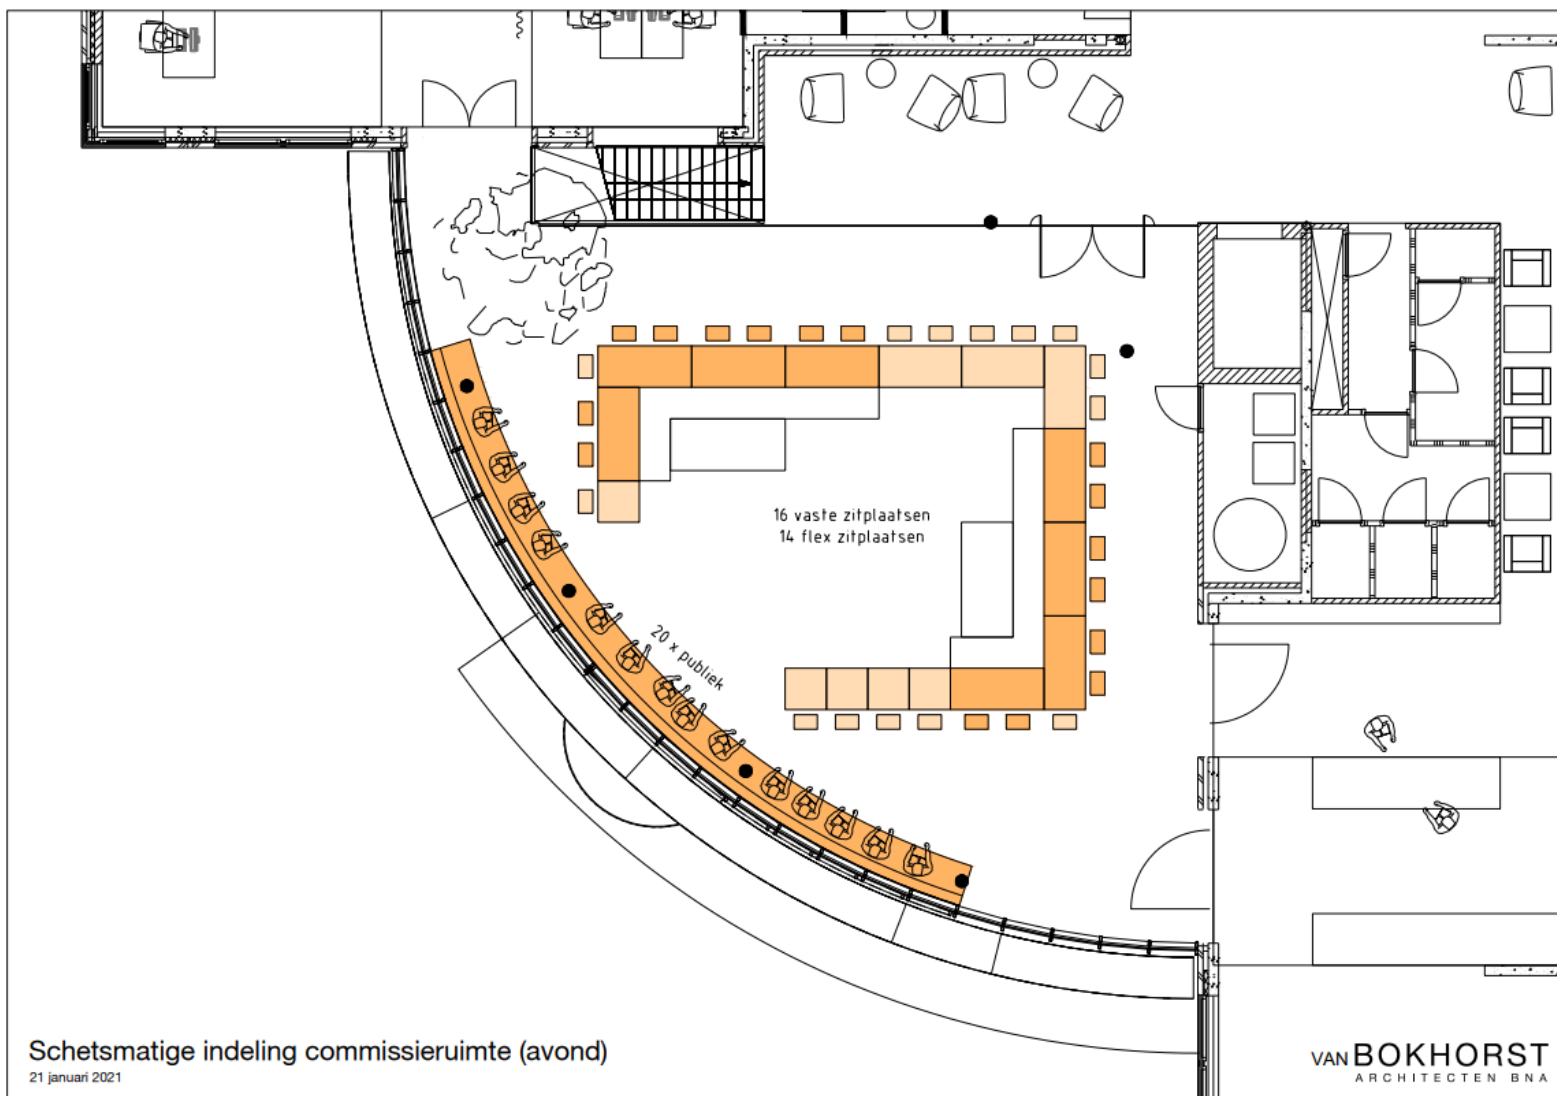

Schetsmatige indeling Commissieruimte (overdagsituatie)

