


Bijlage:


Schetsontwerp gemeentehuis Nijkerk

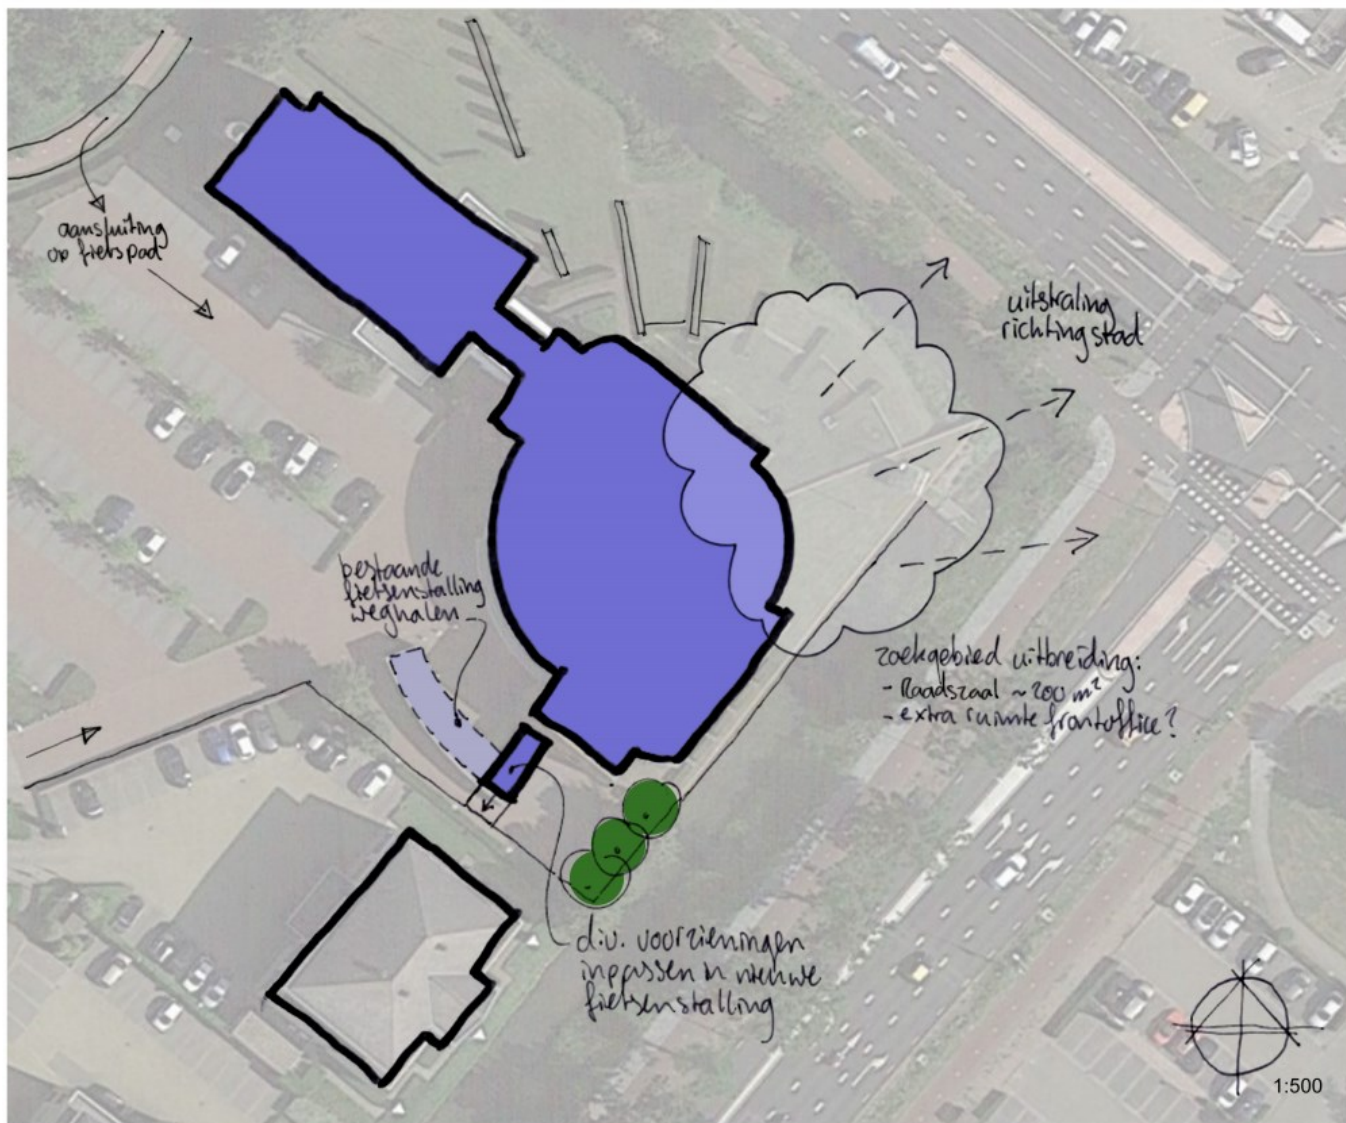


Situatieschets



Functionele inpassingsstudie begane grond

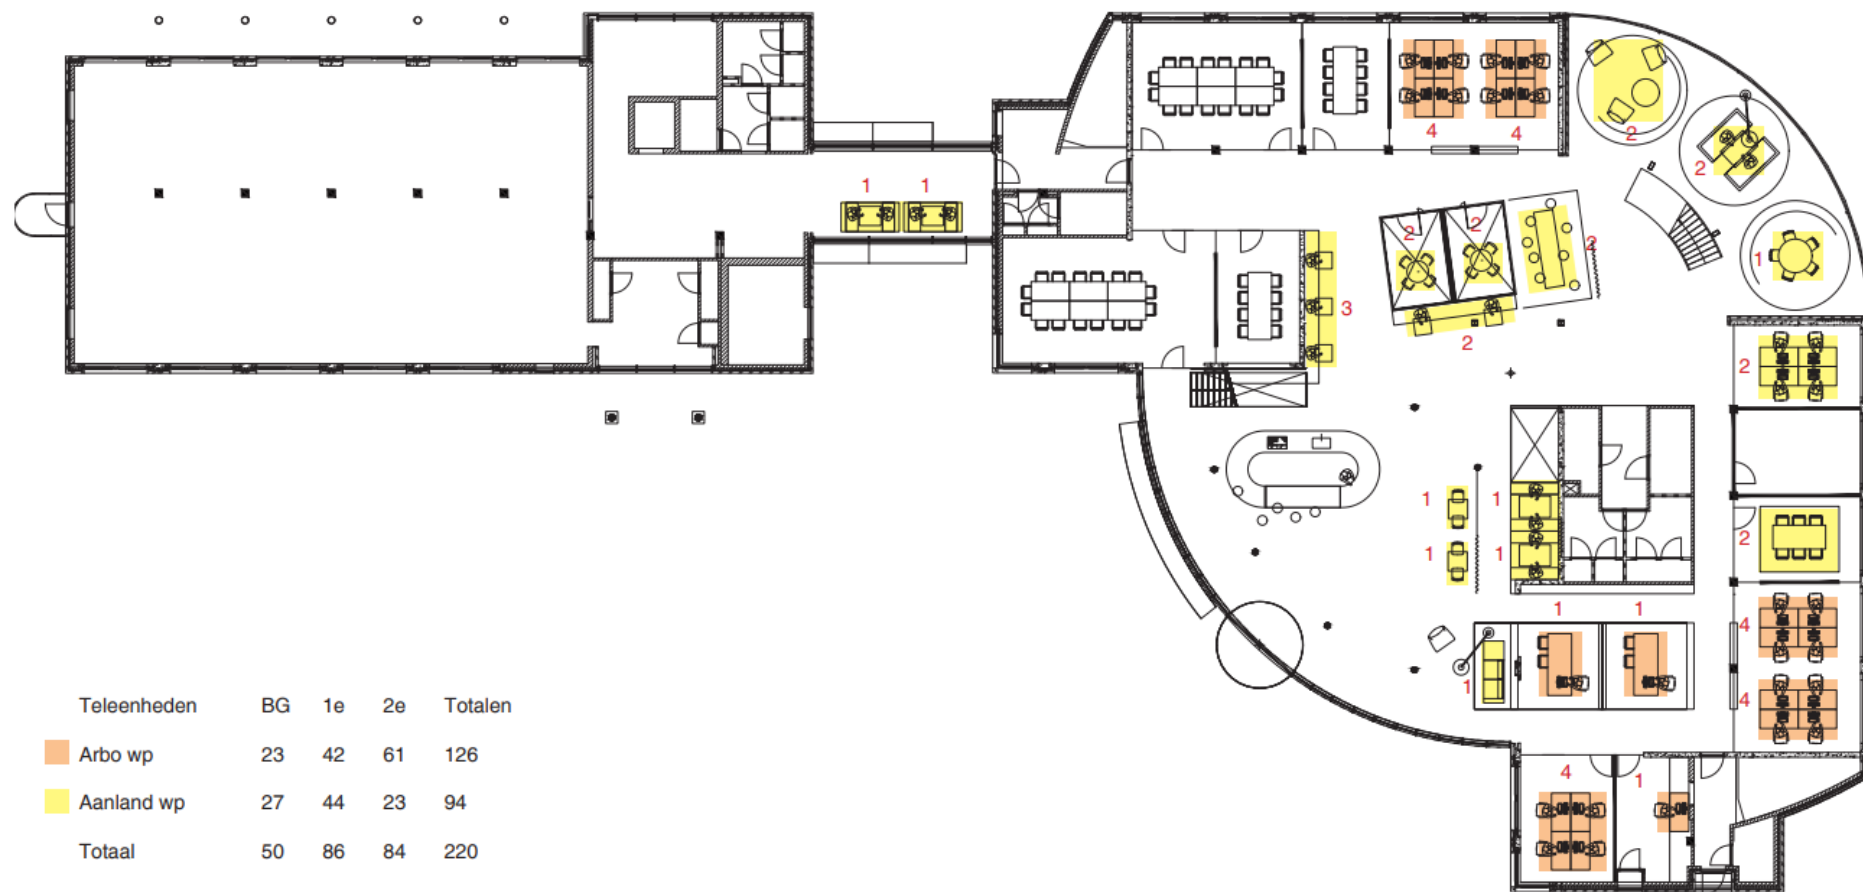

Overzicht fractie / vergaderkamers

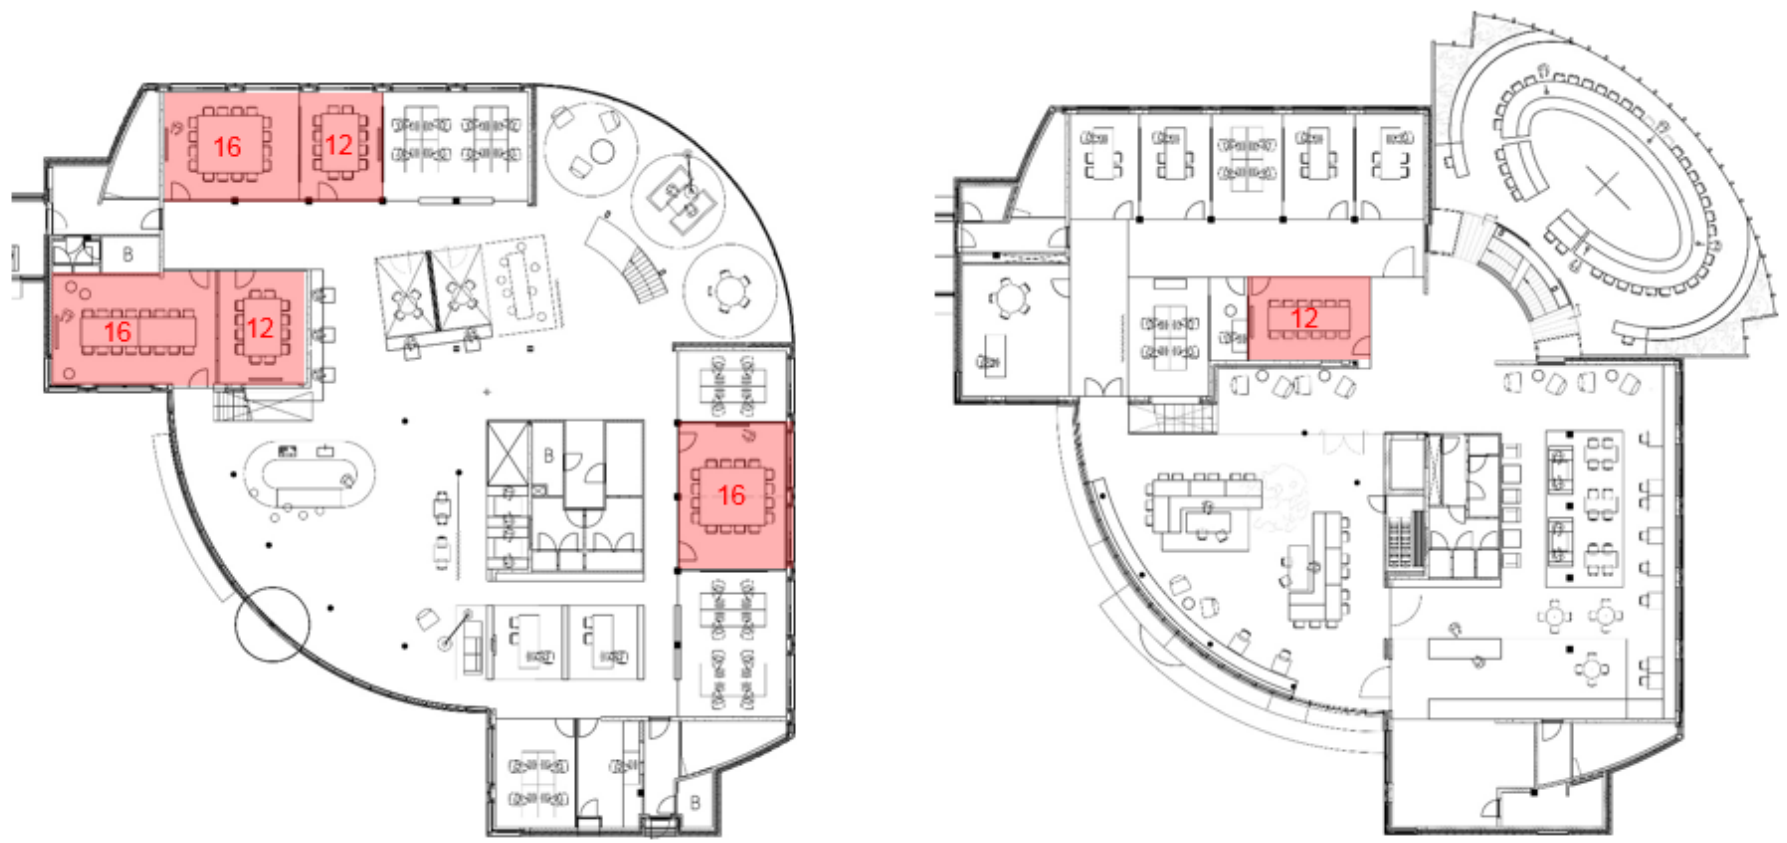


Functionele inpassingsstudie eerste verdieping







Functionele plattegrond Commissieruimte (dag situatie)

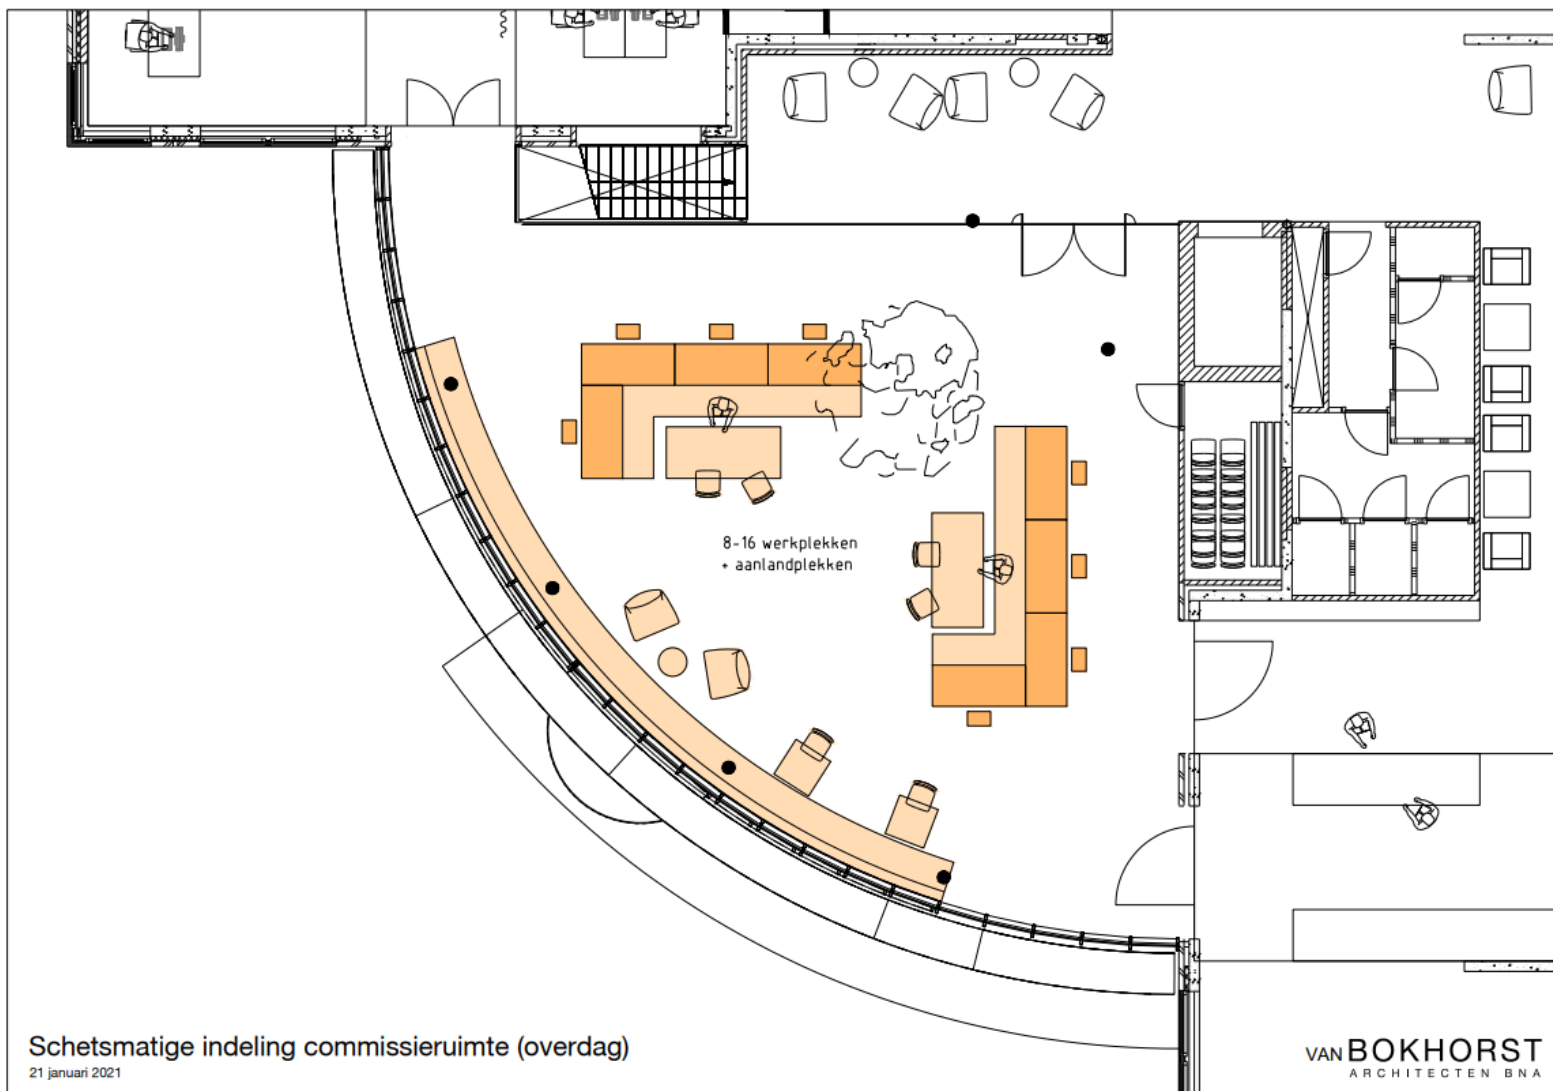

Functionele plattegrond Commissieruimte (avond situatie)

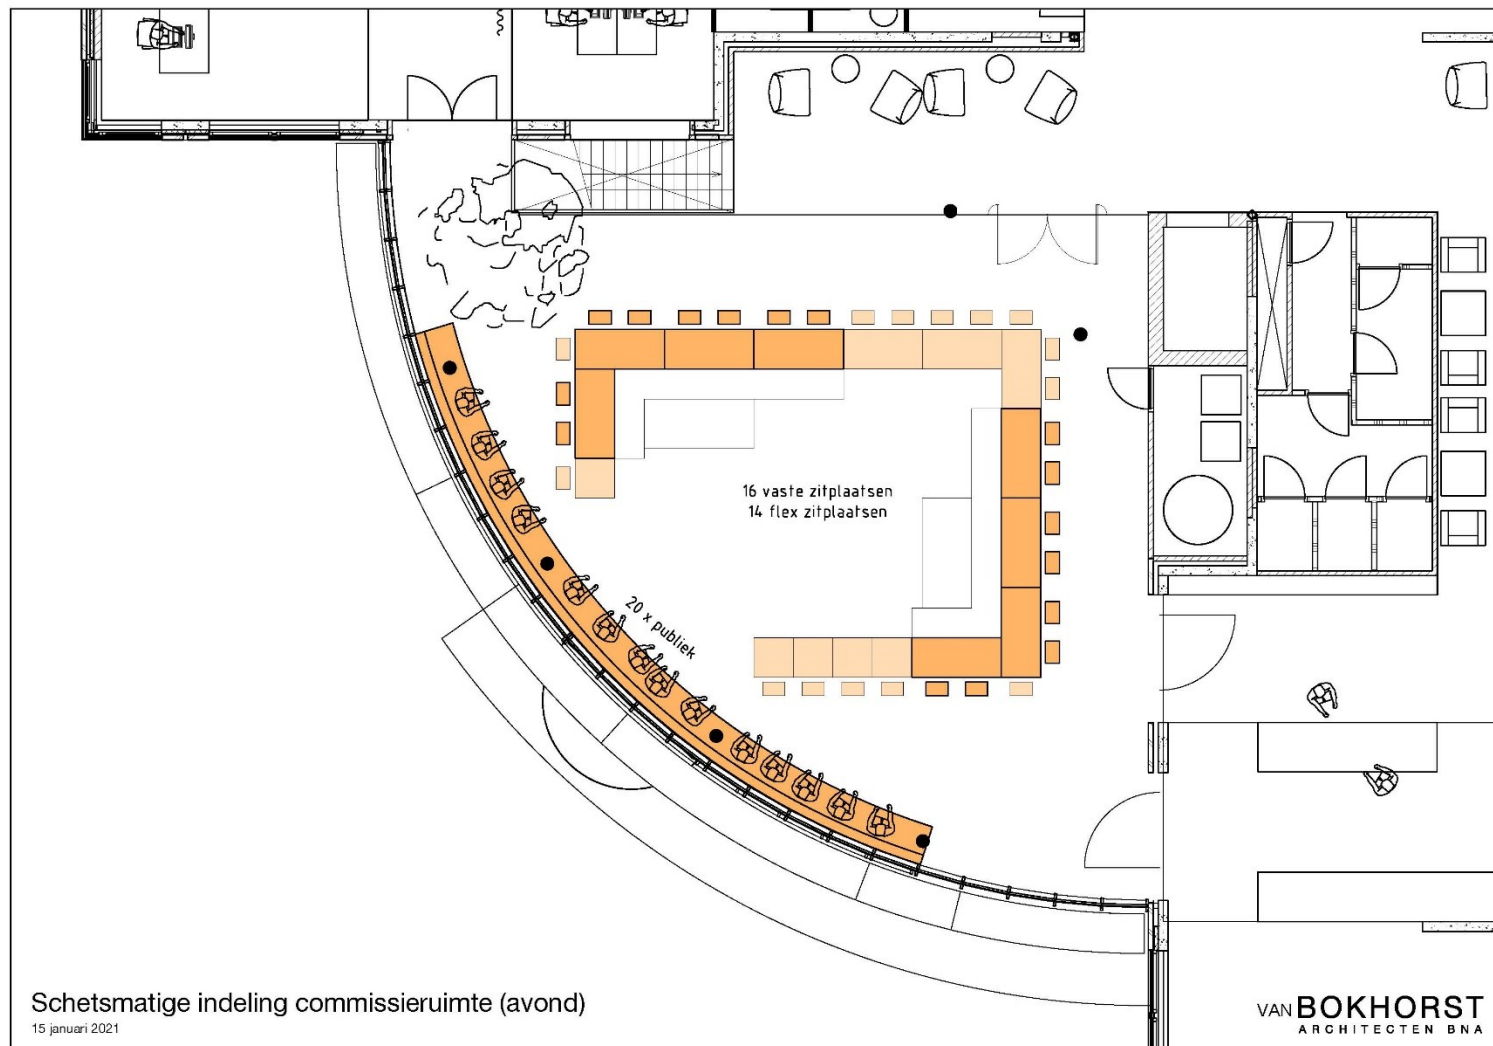

Functionele inpassingsstudie tweede verdieping

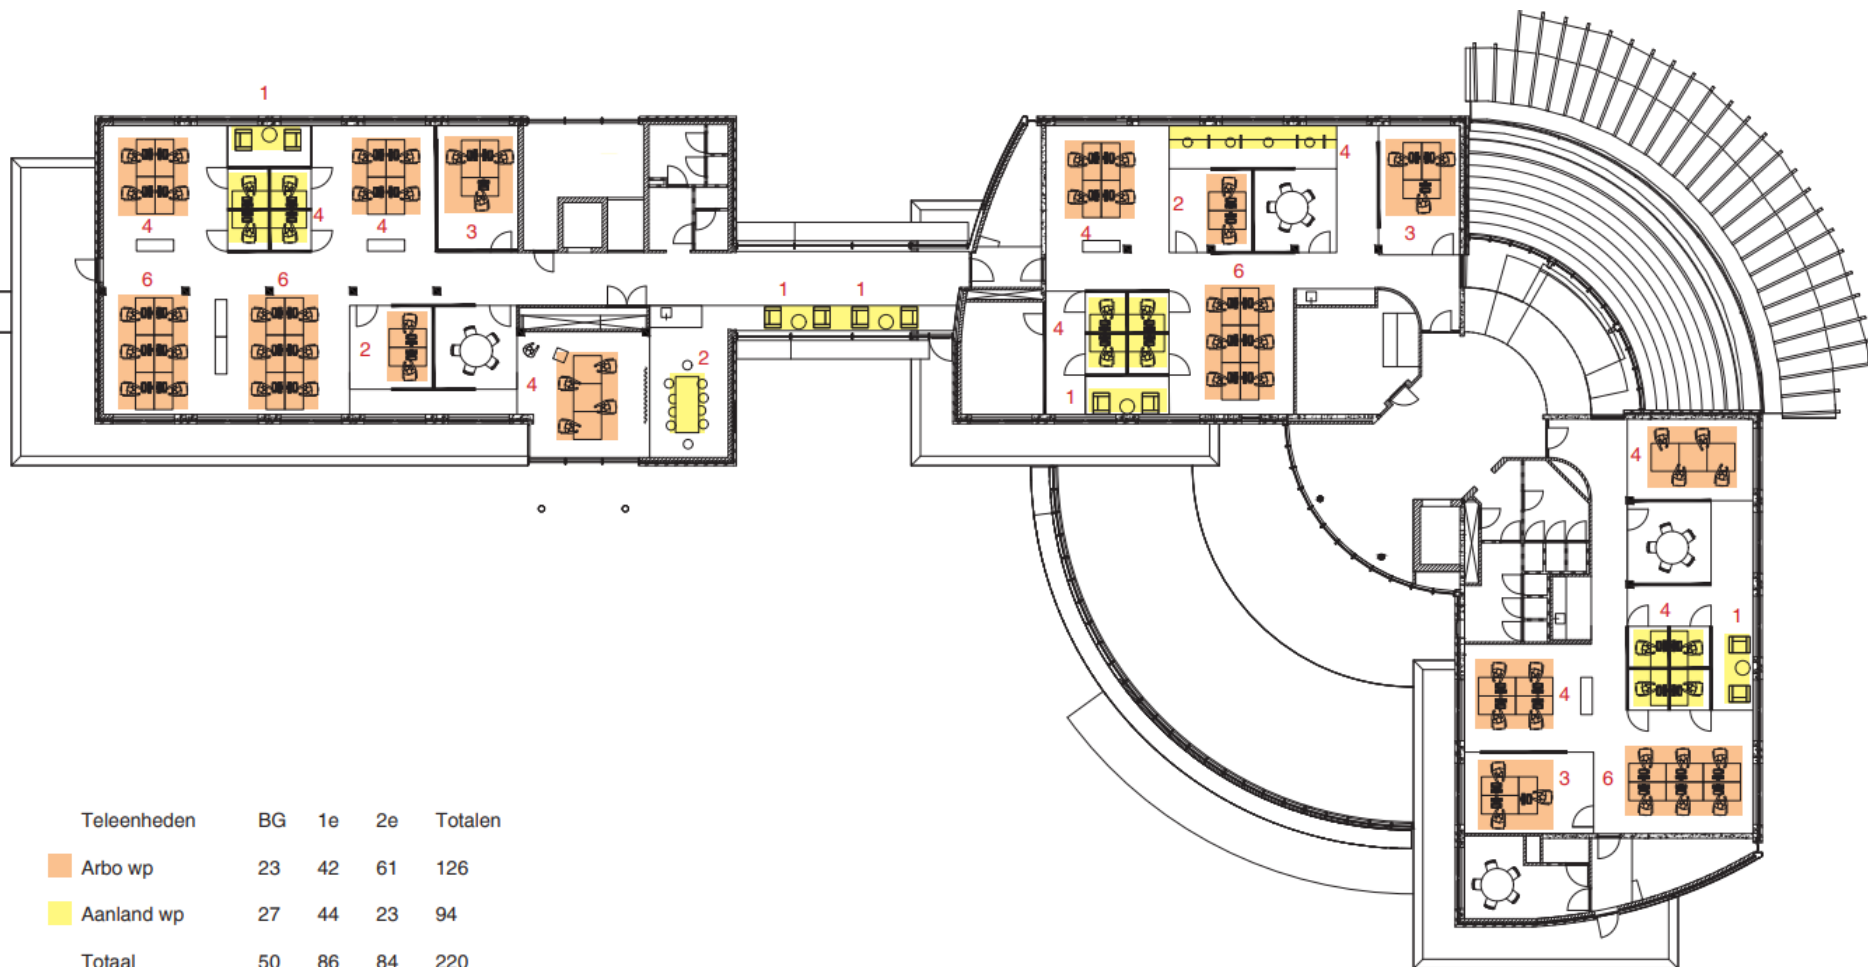


Teleenheden	BG	1e	2e	Totalen
Arbo wp	23	42	61	126
Aanland wp	27	44	23	94
Totaal	50	86	84	220

Impressies



openheid/contact en herkenning

Impressies

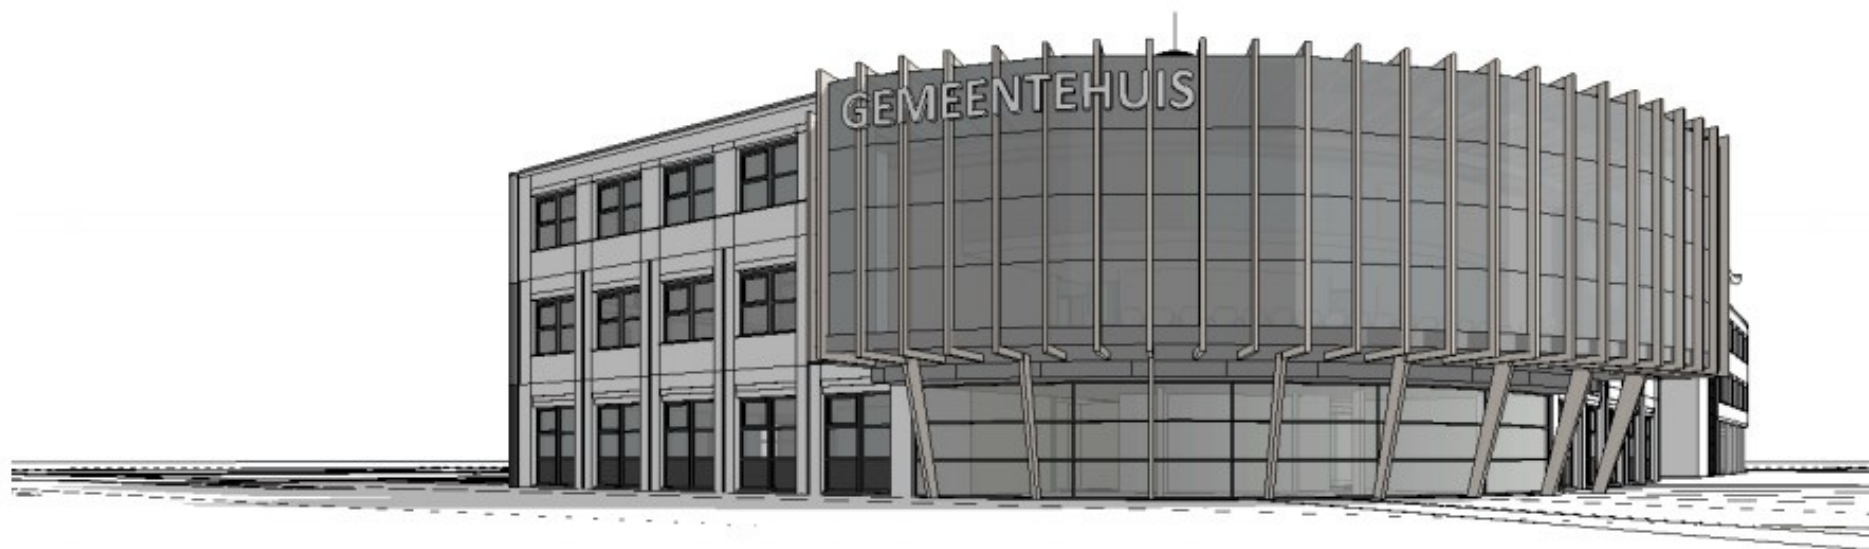

Impressies

