




Situatie

Schaal 1 : 1000
Kad. Gemeente: Nijkerk
Sectie: F
Kad. Nummer: 1487

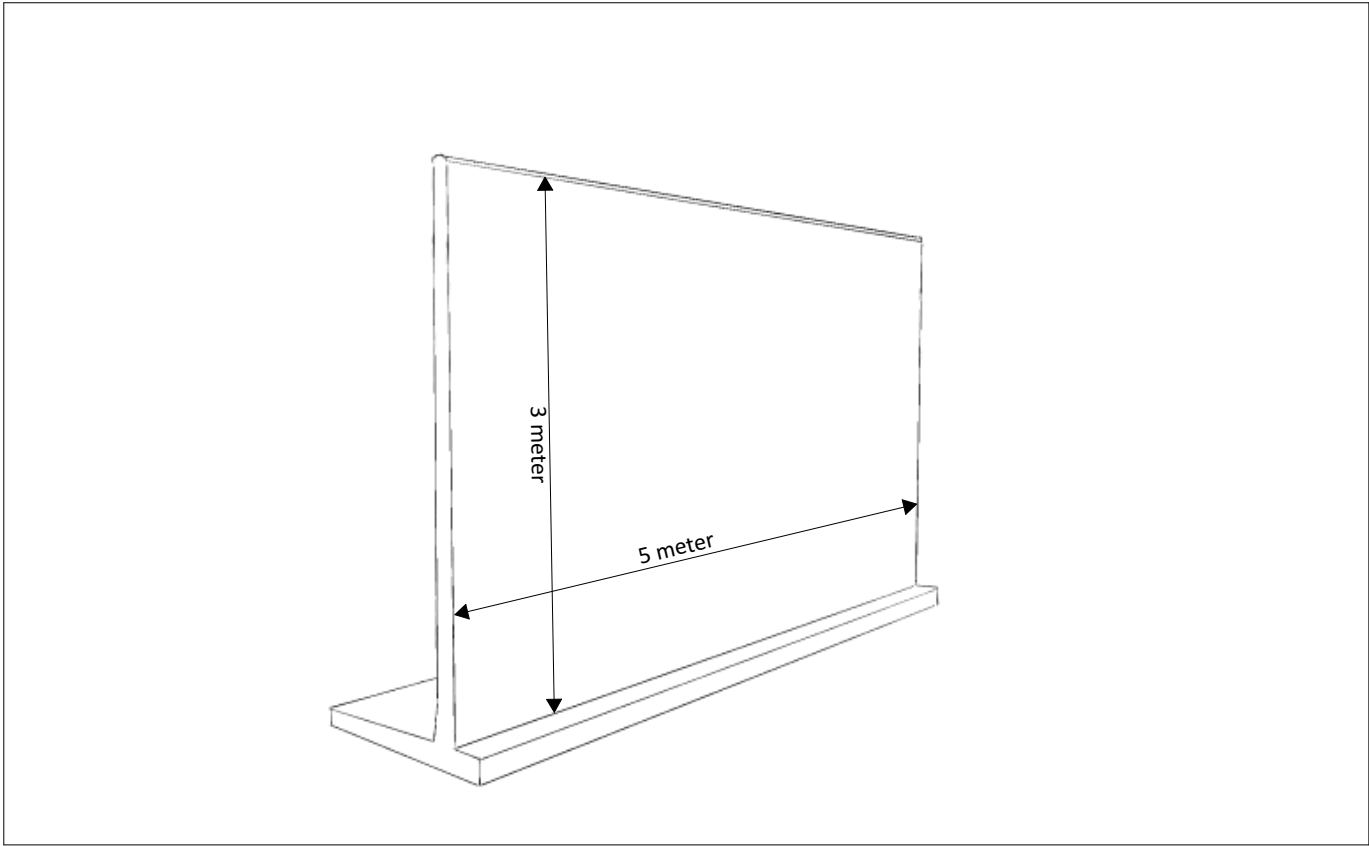

VanWestreenen
ADVISEURS RUIMTELIJKE ONTWIKKELING

Van Westreenen Adviseurs
Anthonie Fokkerstraat 1a
3772 MP Barneveld
T: (0342) 47 42 55
F: (0342) 47 42 81
E: info@vanwestreenen.nl

Varsseveldseweg 65d
7131 JA Lichtenvoorde
T: (0544) 37 97 37
F: (0544) 37 83 64
E: info@vanwestreenen.nl

Haarweg 9a
7651 KE Tubbergen
T: (0546) 70 65 86
F: (0544) 37 83 64
E: info@vanwestreenen.nl

PROJECT:

Geluidsreductie

OPDRACHTGEVER:

Bouwman & van Dijk
Slichtenhorsterweg 67
862 NP Nijkerk

LOCATIE: Slichtenhorsterweg 67 te Nijkerk

ONDERDEEL:

Betonwand t.b.v. geluidsreductie
Maten voor de uitvoering in het werk controleren

SCHAAL: 1:100

GETEKEND: SK

FORMAAT:

DATUM: 26-01-2021

WIJZIGING:

PROJECTNUMMER:
202101OV-Van Dijk