



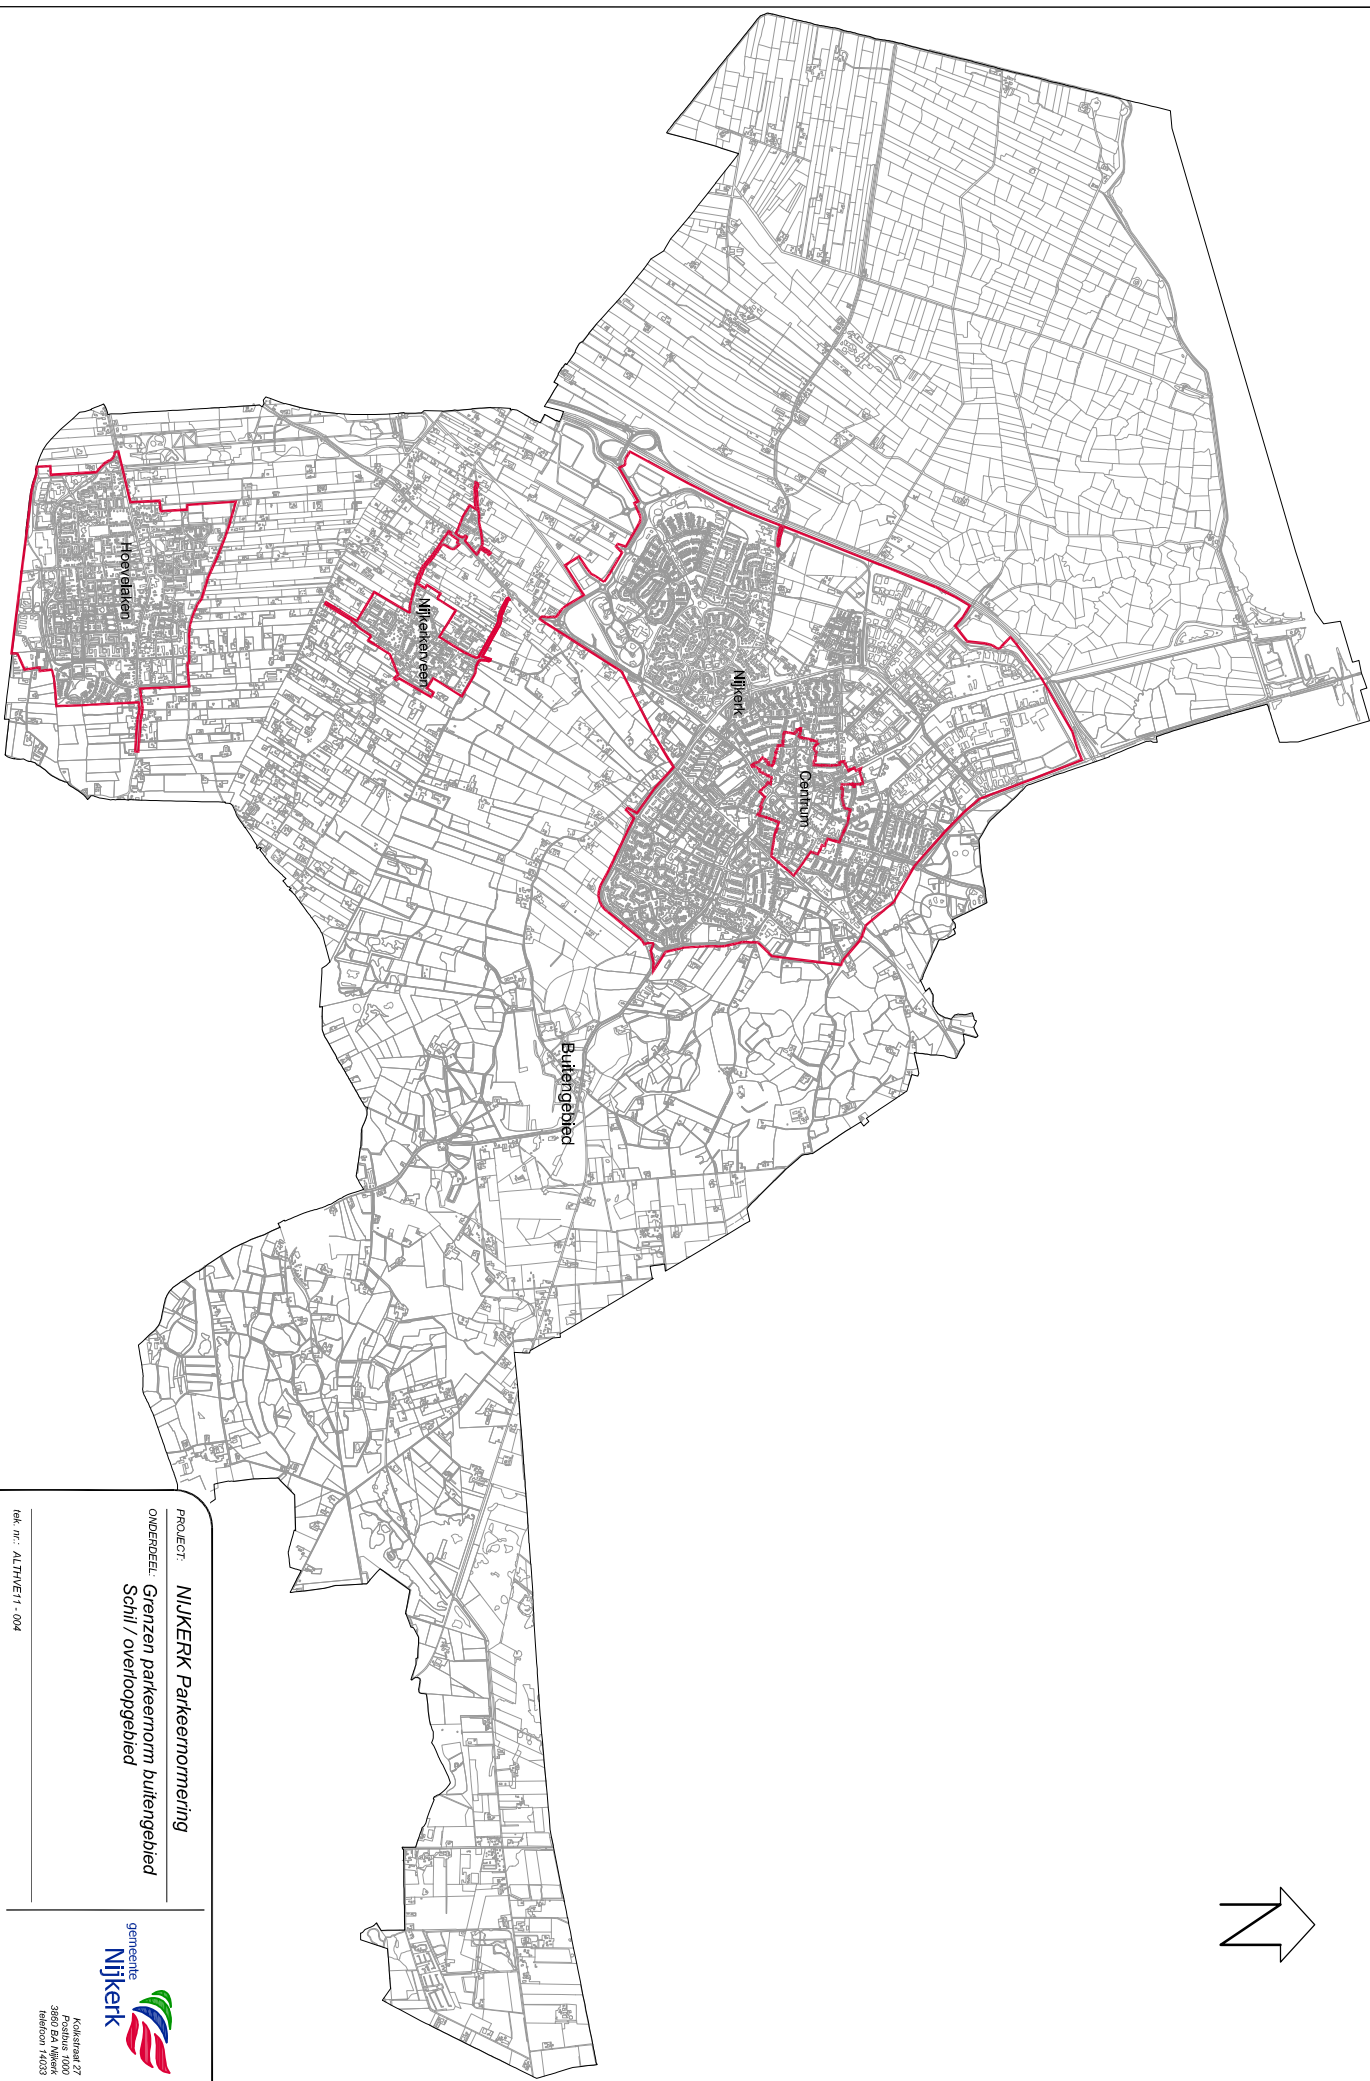

PROJECT **NIJCKERK Parkeernormering**

ONDERDEEL: **Grenzen parkeernorm buitengebied
Schil / overlooppgebied**

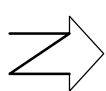

Kalkweg 27
Postbus 1000
3860 BA Nijkerk
Telefoon 14033

tek. nr.: ALTHVET1 - 004