


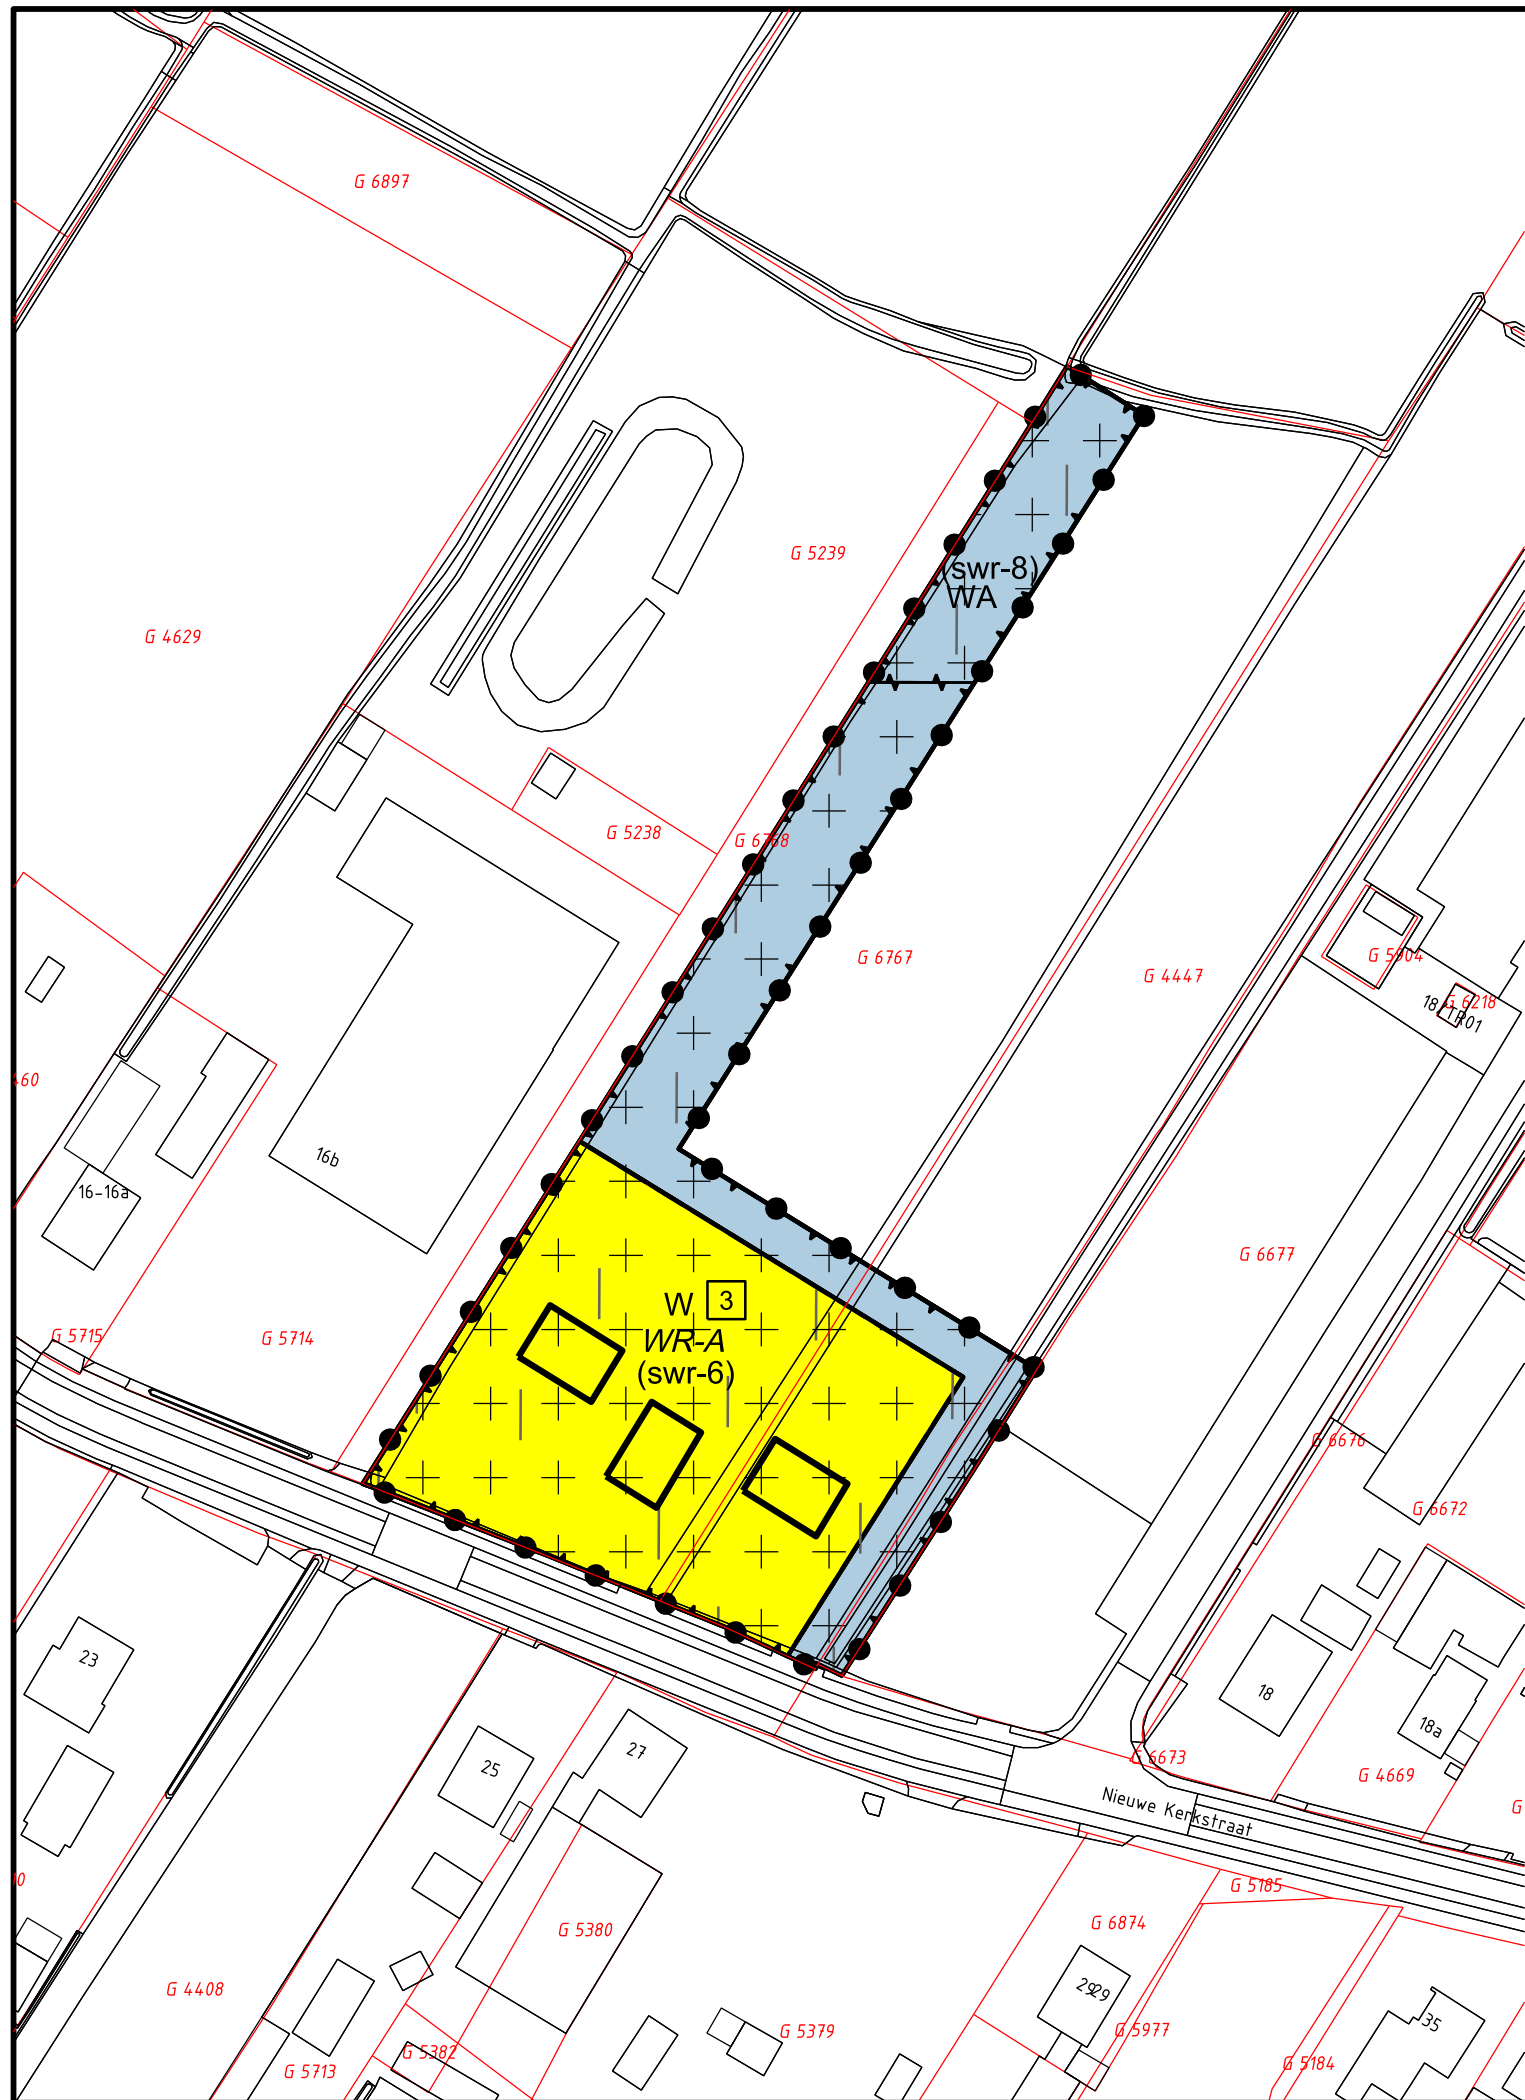

- Plangebied
- Plangebiedgrens
- Bestemmingen
- WA Water
- W Wonen
- Dubbelbestemmingen
- WR-A Waarde - Archeologie
- Gebiedsaanduidingen
- overige zone - veenontginningslandschap
- Functieaanduidingen
- (swr-6) specifieke vorm van waarde - 6
- (swr-8) specifieke vorm van waarde - 8
- Bouwvlak
- bouwvlak
- Maatvoeringaanduidingen
- maatvoeringsvlak
- E maximum aantal wooneenheden

Verklaring

BGT en BRK 02-10-2022



Gemeente Nijkerk

Nijkerkerveen, Nieuwe Kerkstraat 18 nabij BP0180

Verbeelding

datum: 07-10-2022


schaal: 1 : 1000 (A3)

status: ontwerp

projectnr.: P000597

gezien: HV

NL.IMRO.0267.BP0180-0001

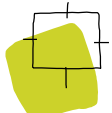

BügelHajema
Ruimte voor de leefomgeving

BügelHajema Adviseurs, adviseurs voor leefomgeving en omgevingsrecht BNSP
Vaart NZ 50, 9401 GN Assen T 0592 316 206 E info@bugelhajema.nl
W www.bugelhajema.nl