


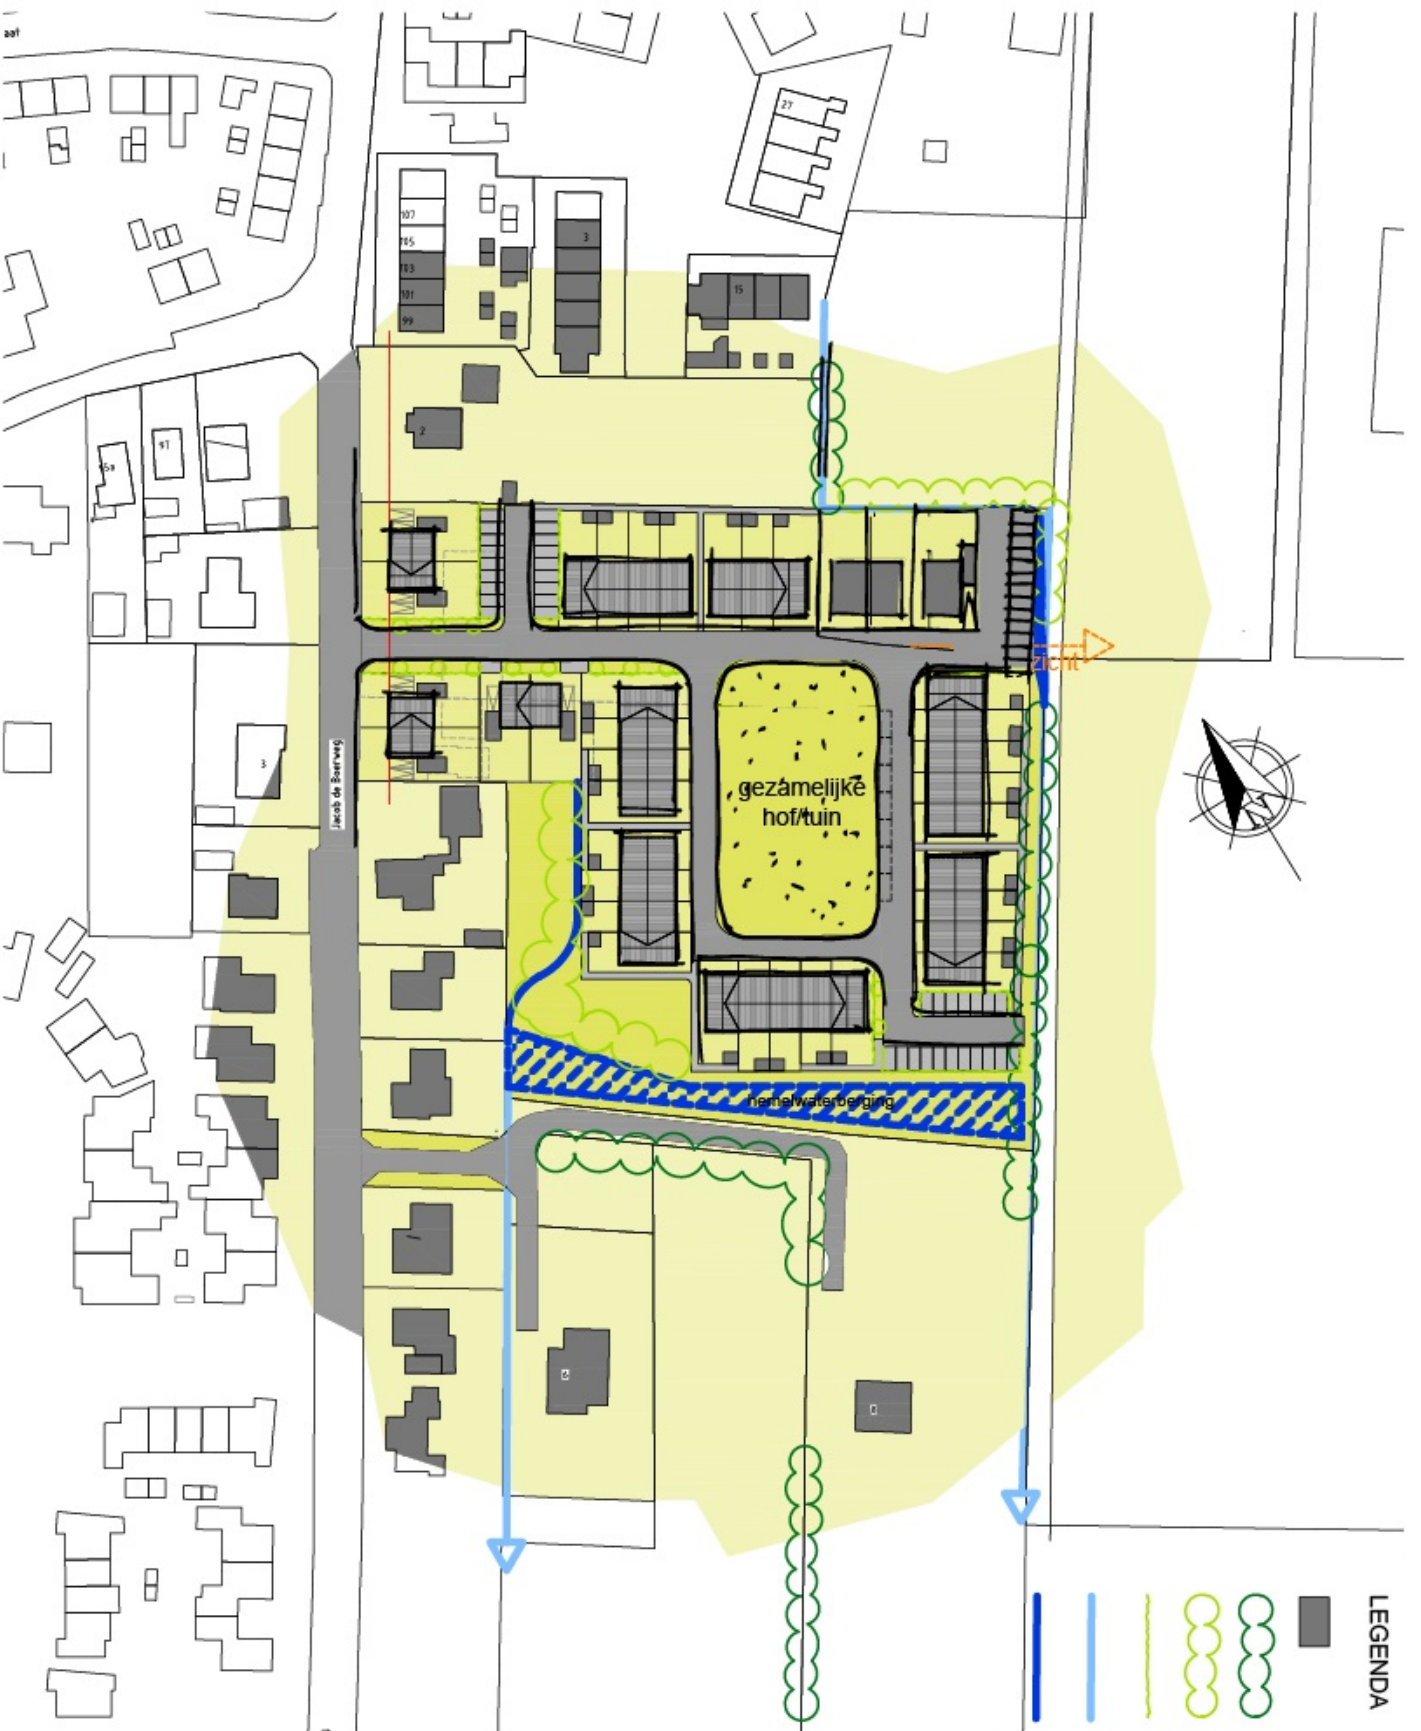

LEGENDA

- bebouwing
- bestaand groen
- nieuwe aanplanting
- nieuwe hagen
- bestaande watergang
- nieuwe watergang

Volpe Architecten
 Officiele
 3772 WM Barmveld
 T 0342 750380
 I www.volpearchitecten.nl
 E info@volpearchitecten.nl
 Project Plan Oeven
 Schaal 1:1000
 Datum 23-05-2019