




Indeling fractiezoalen tijdens Statenvergaderingen

Indeling fractiezalen tijdens Statenvergaderingen

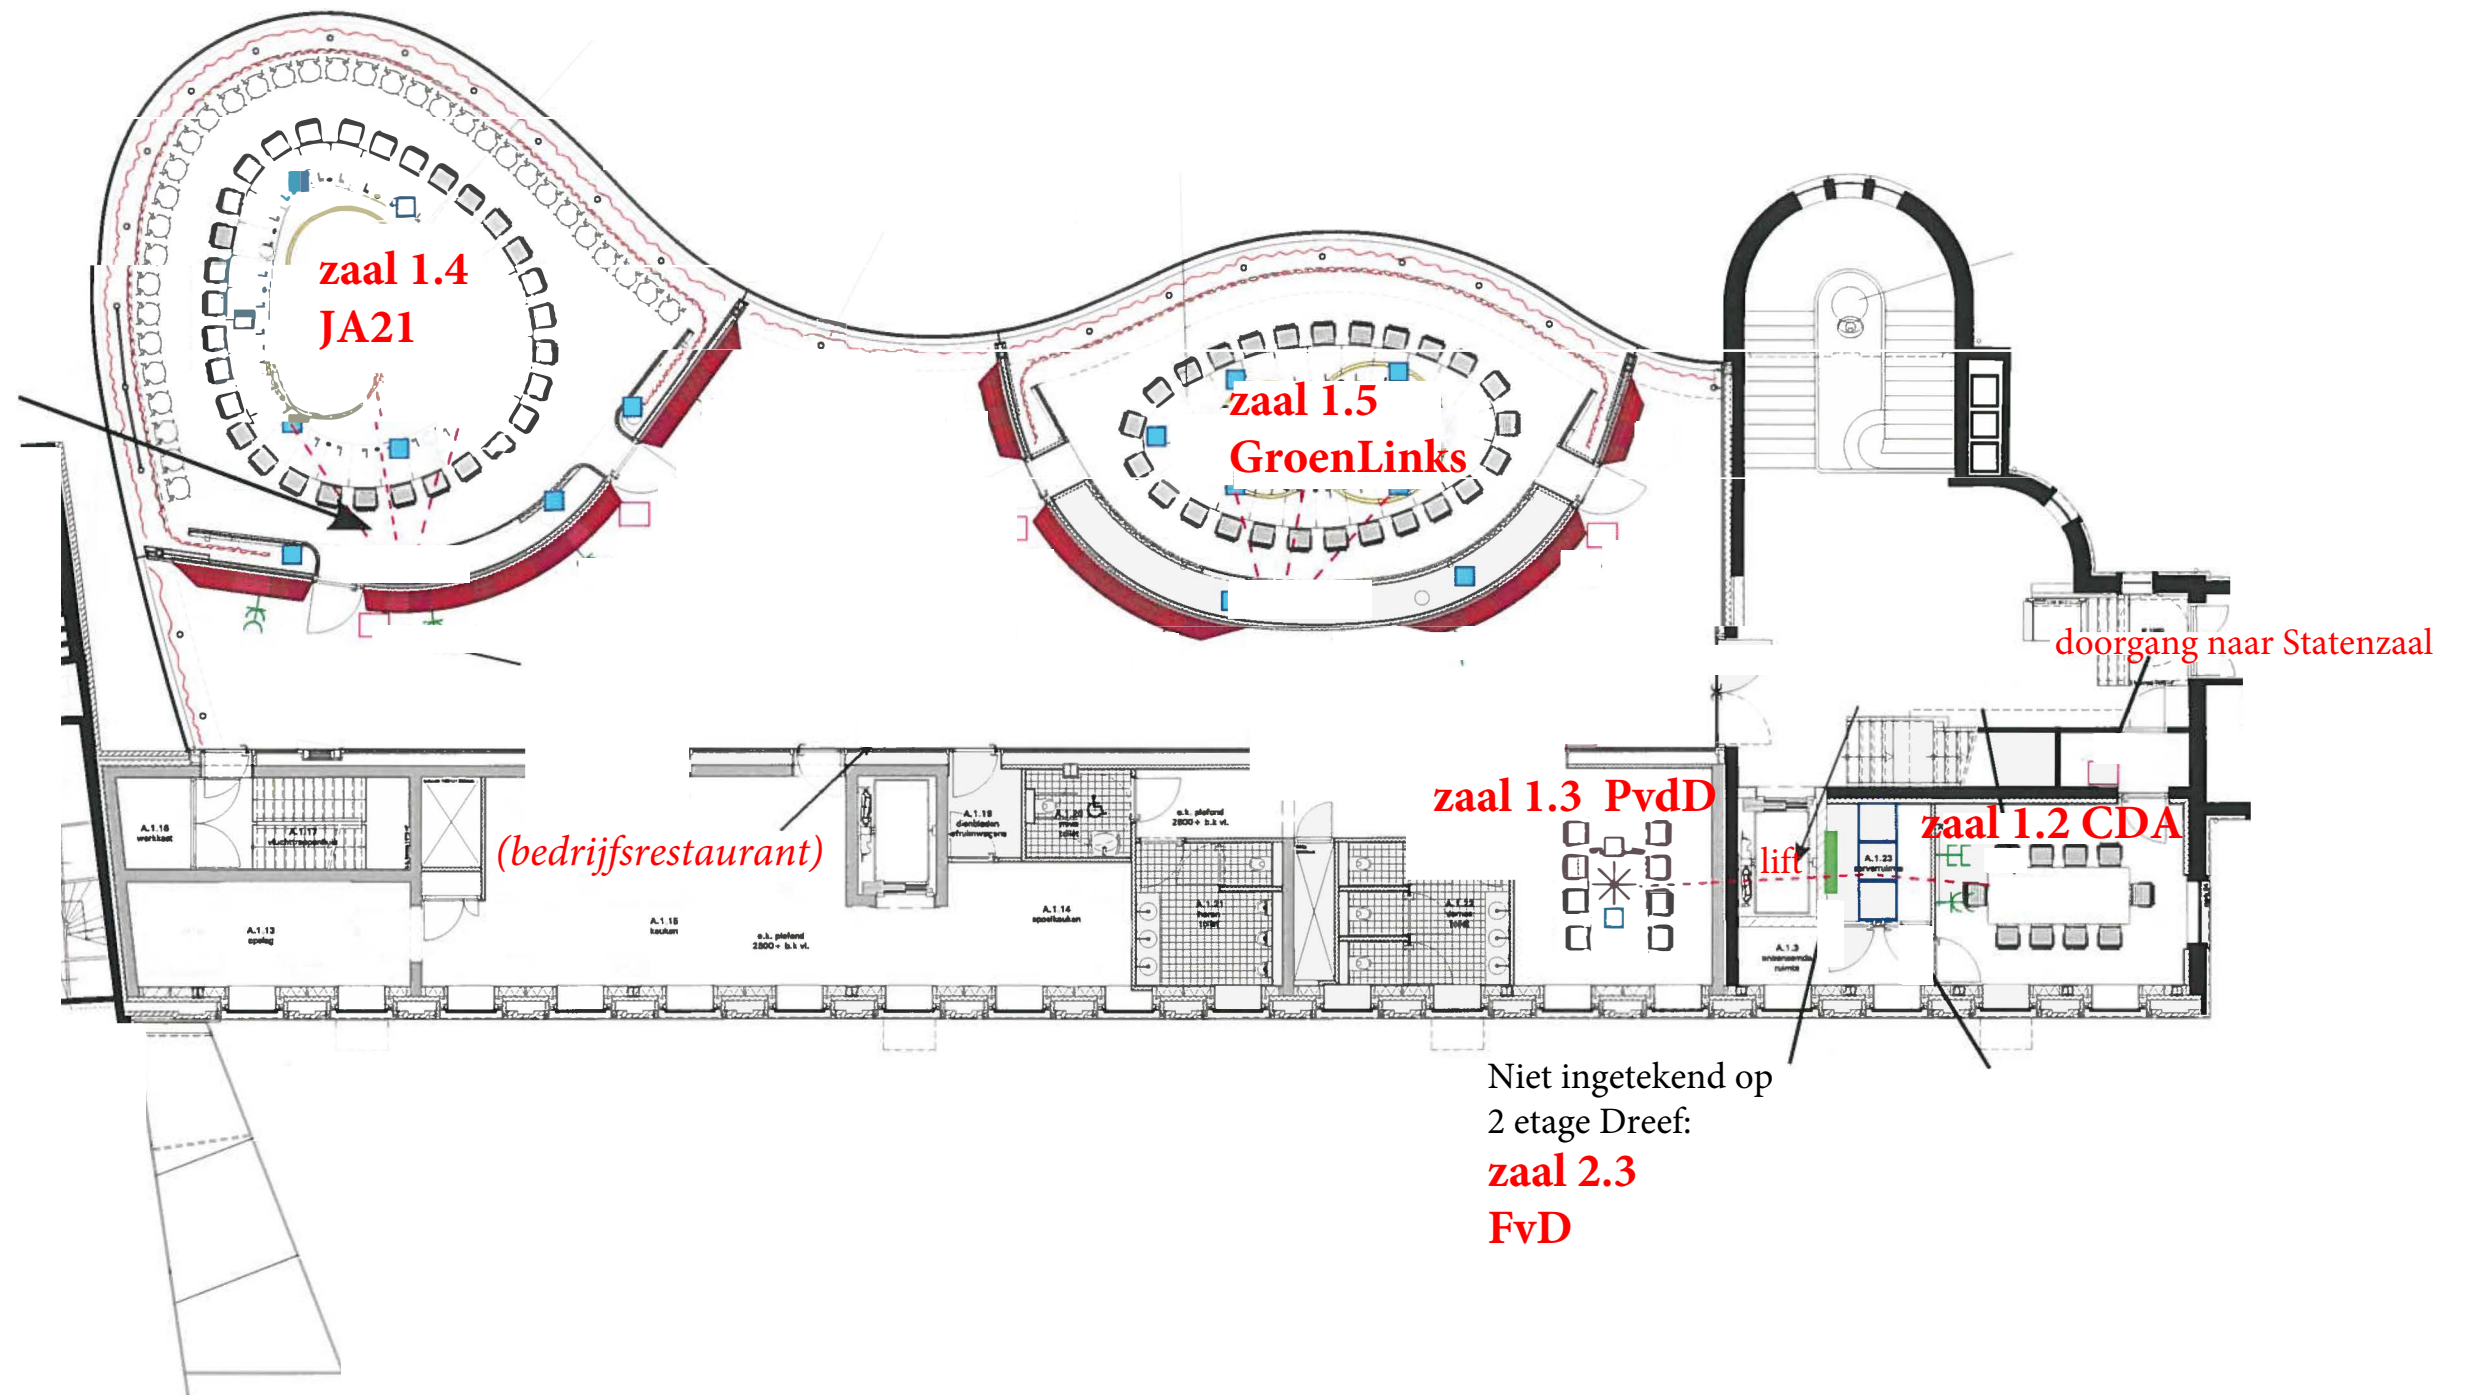

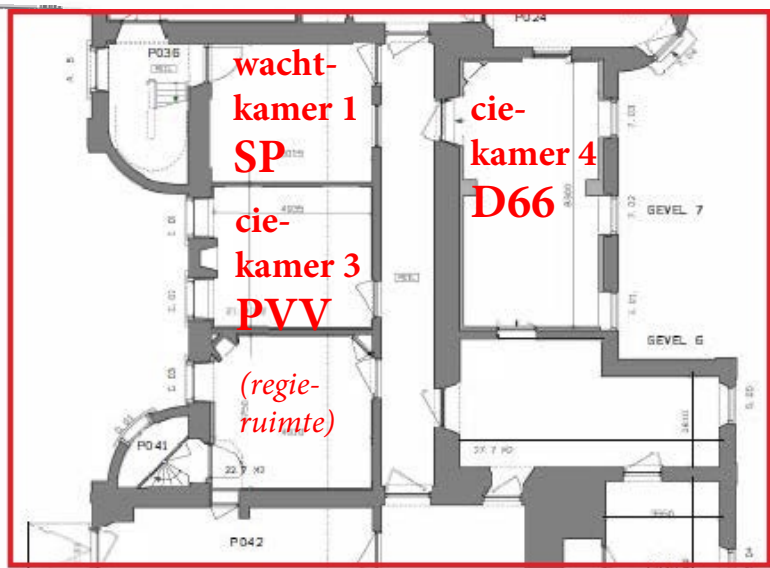

<-- Hierboven zie hiernaast in rood kader

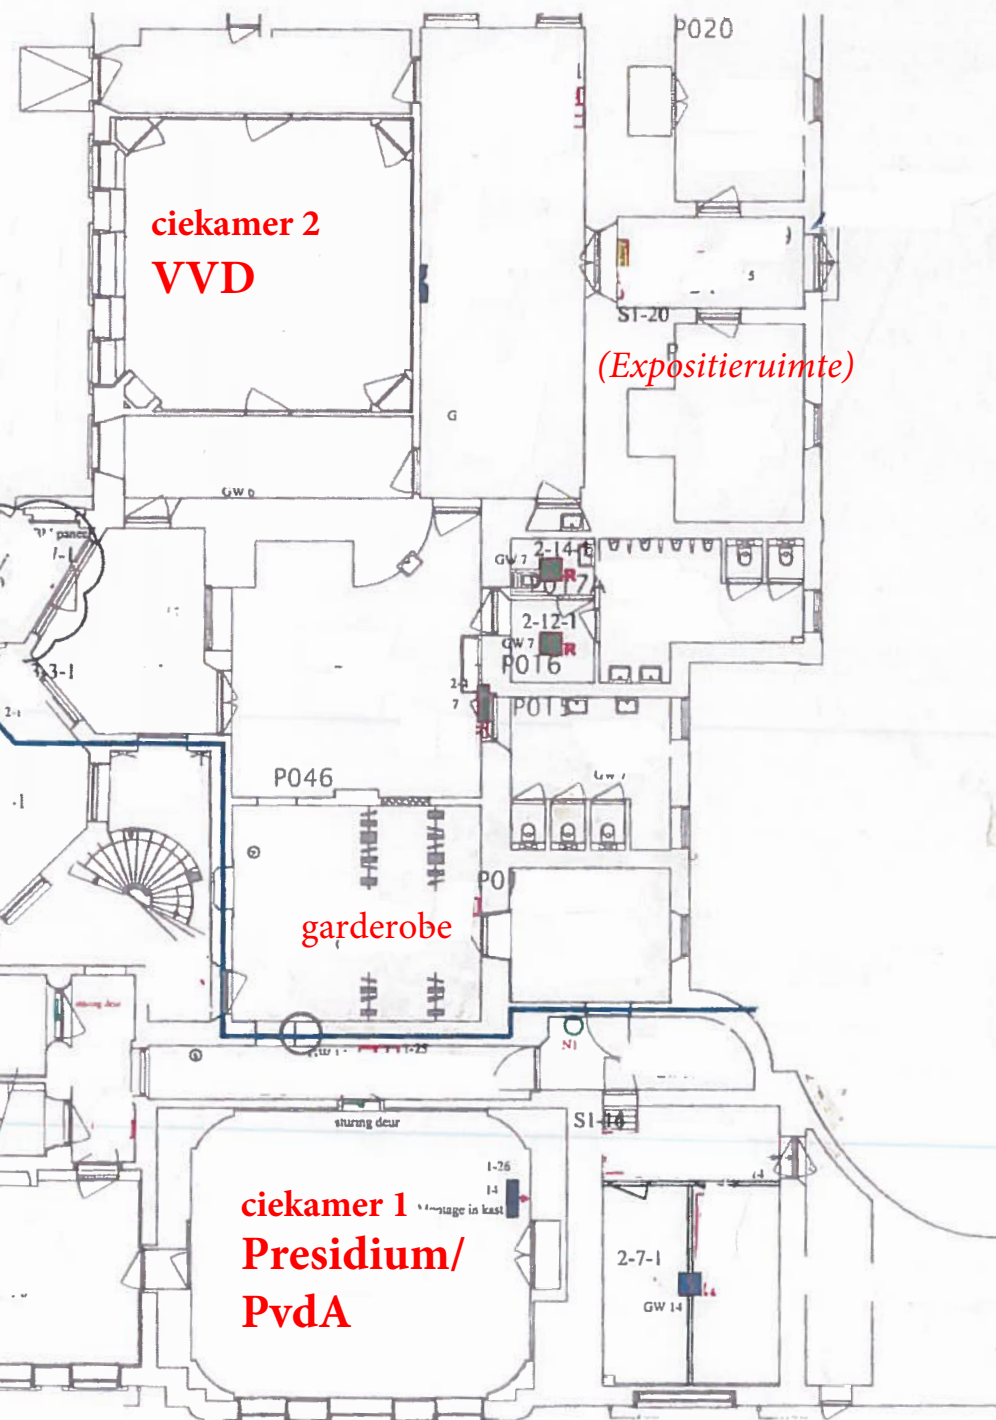


Plattegrond begane grond Paviljoen

Indeling fractiezalens tijdens Statenvergaderingen

Plattegrond 1e etage Paviljoen

bijlage bij indeling fractieruimten tijdens
Statenvergaderingen

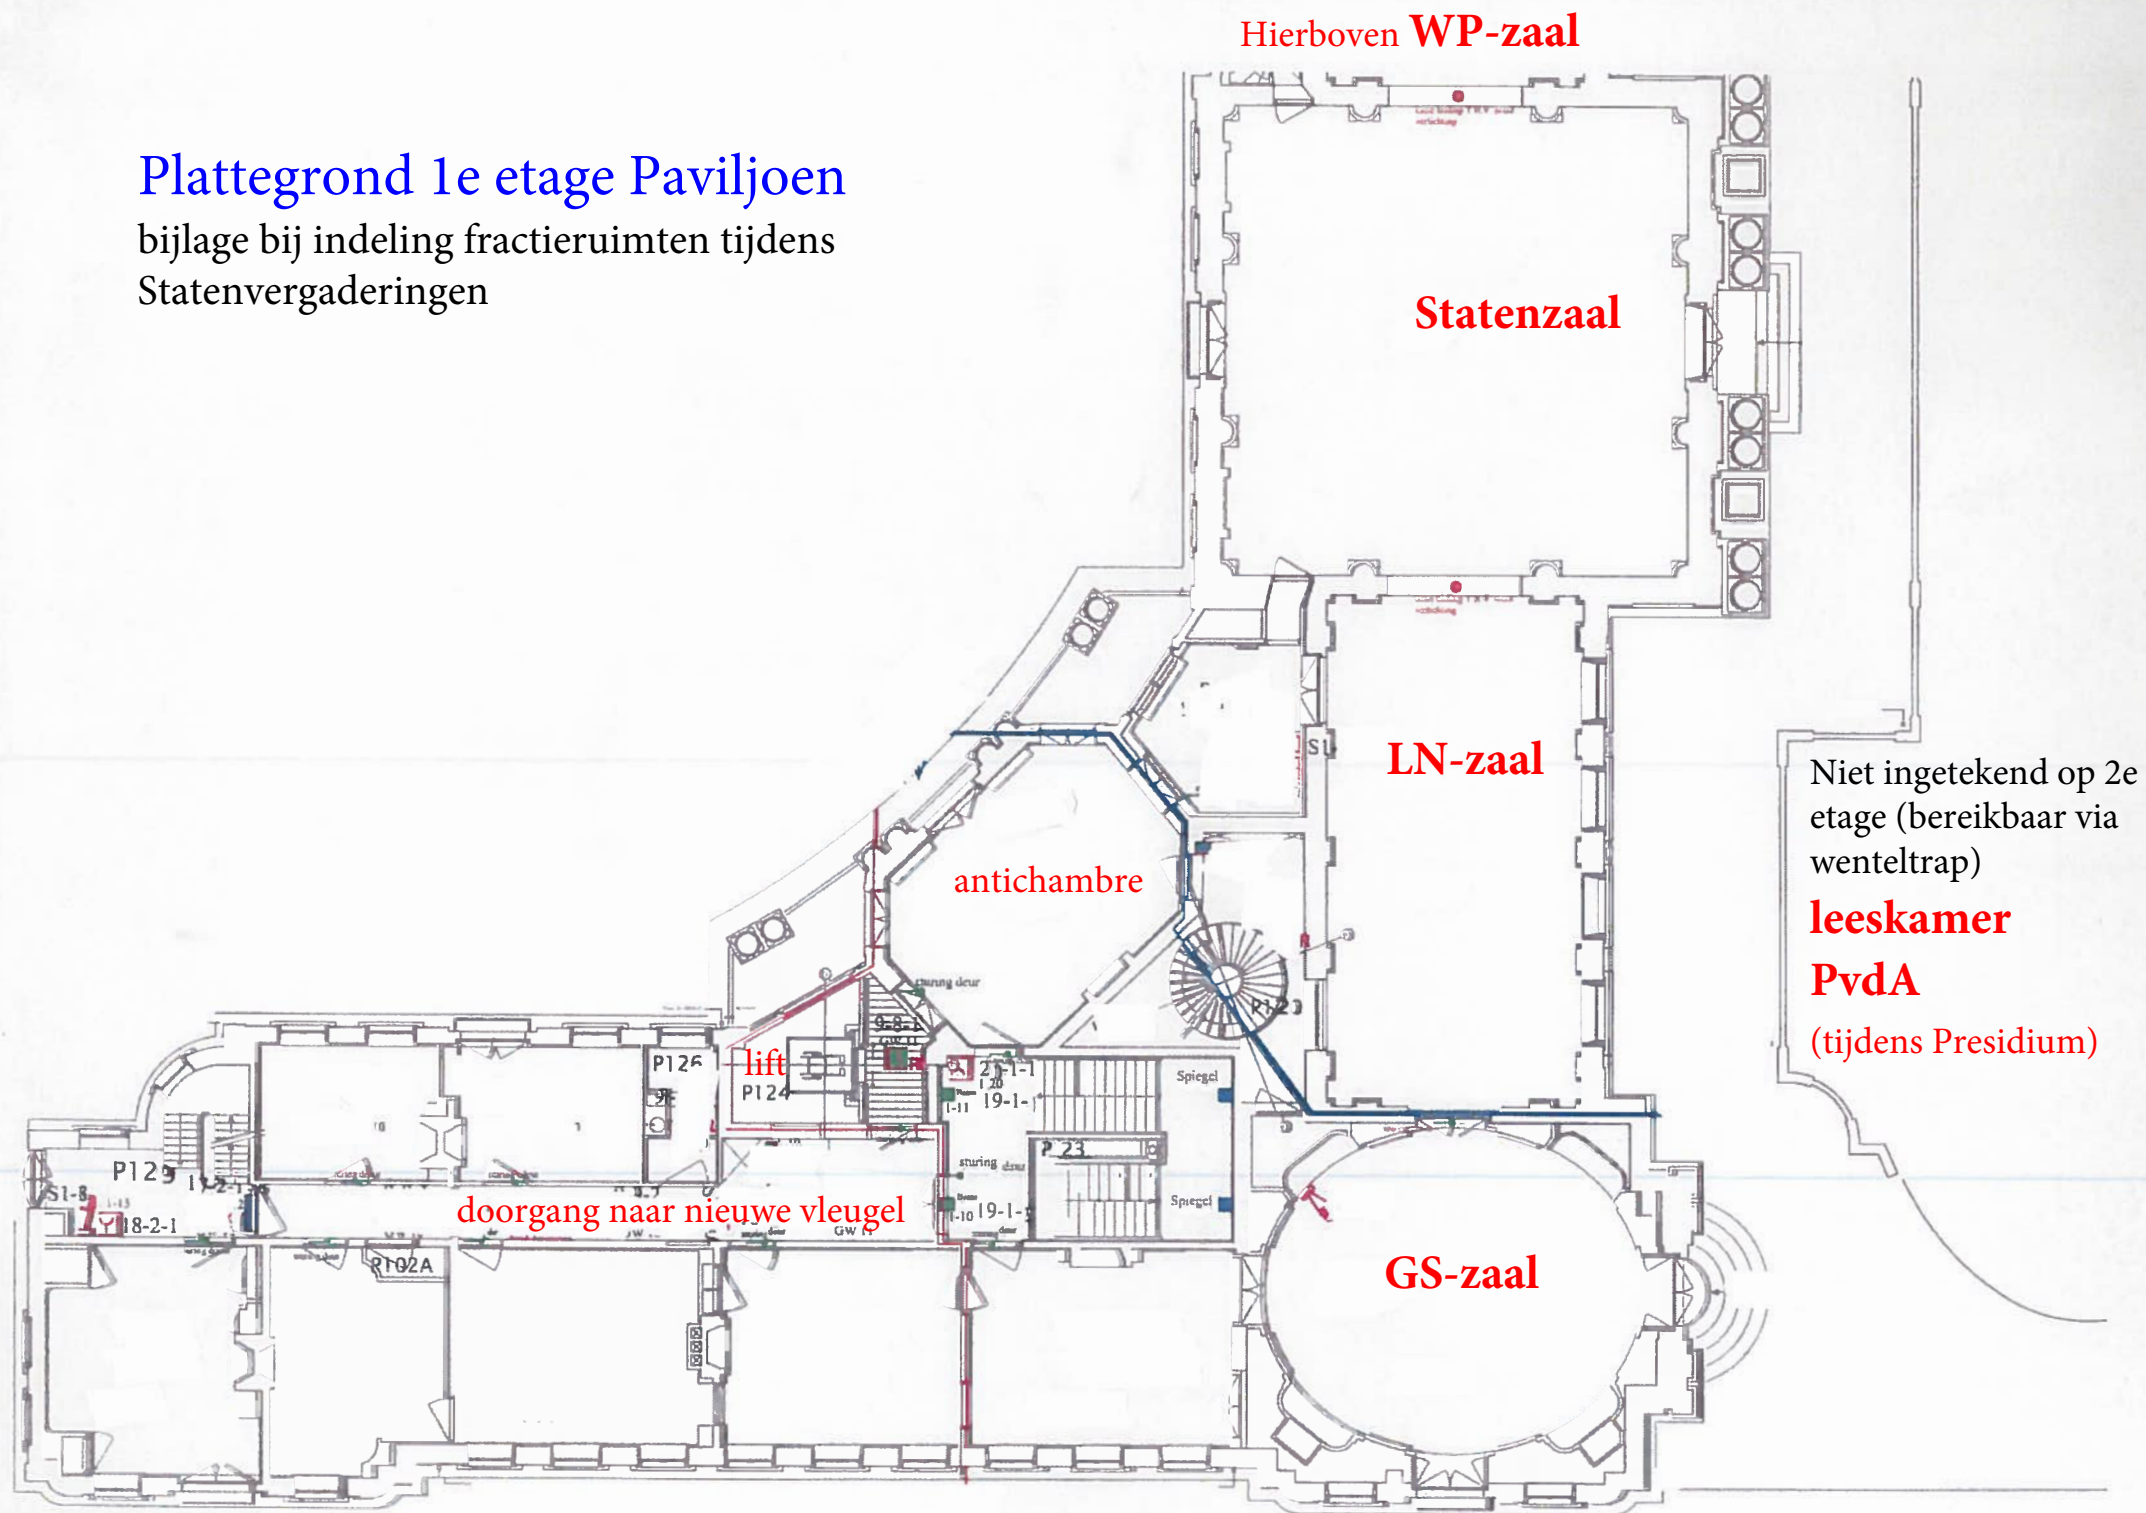

Er is geen zaal beschikbaar voor de
eenmansfracties.