


KAART 8: BLAUWE RUIMTE

behorende bij de Provinciale Ruimtelijke Verordening (PRV)
vastgesteld door PS ---.---.-----

- Aansluiting op hogegrond
- Regionale waterkering
- Strandzoning: jaarrond strandpaviljoens niet toegestaan

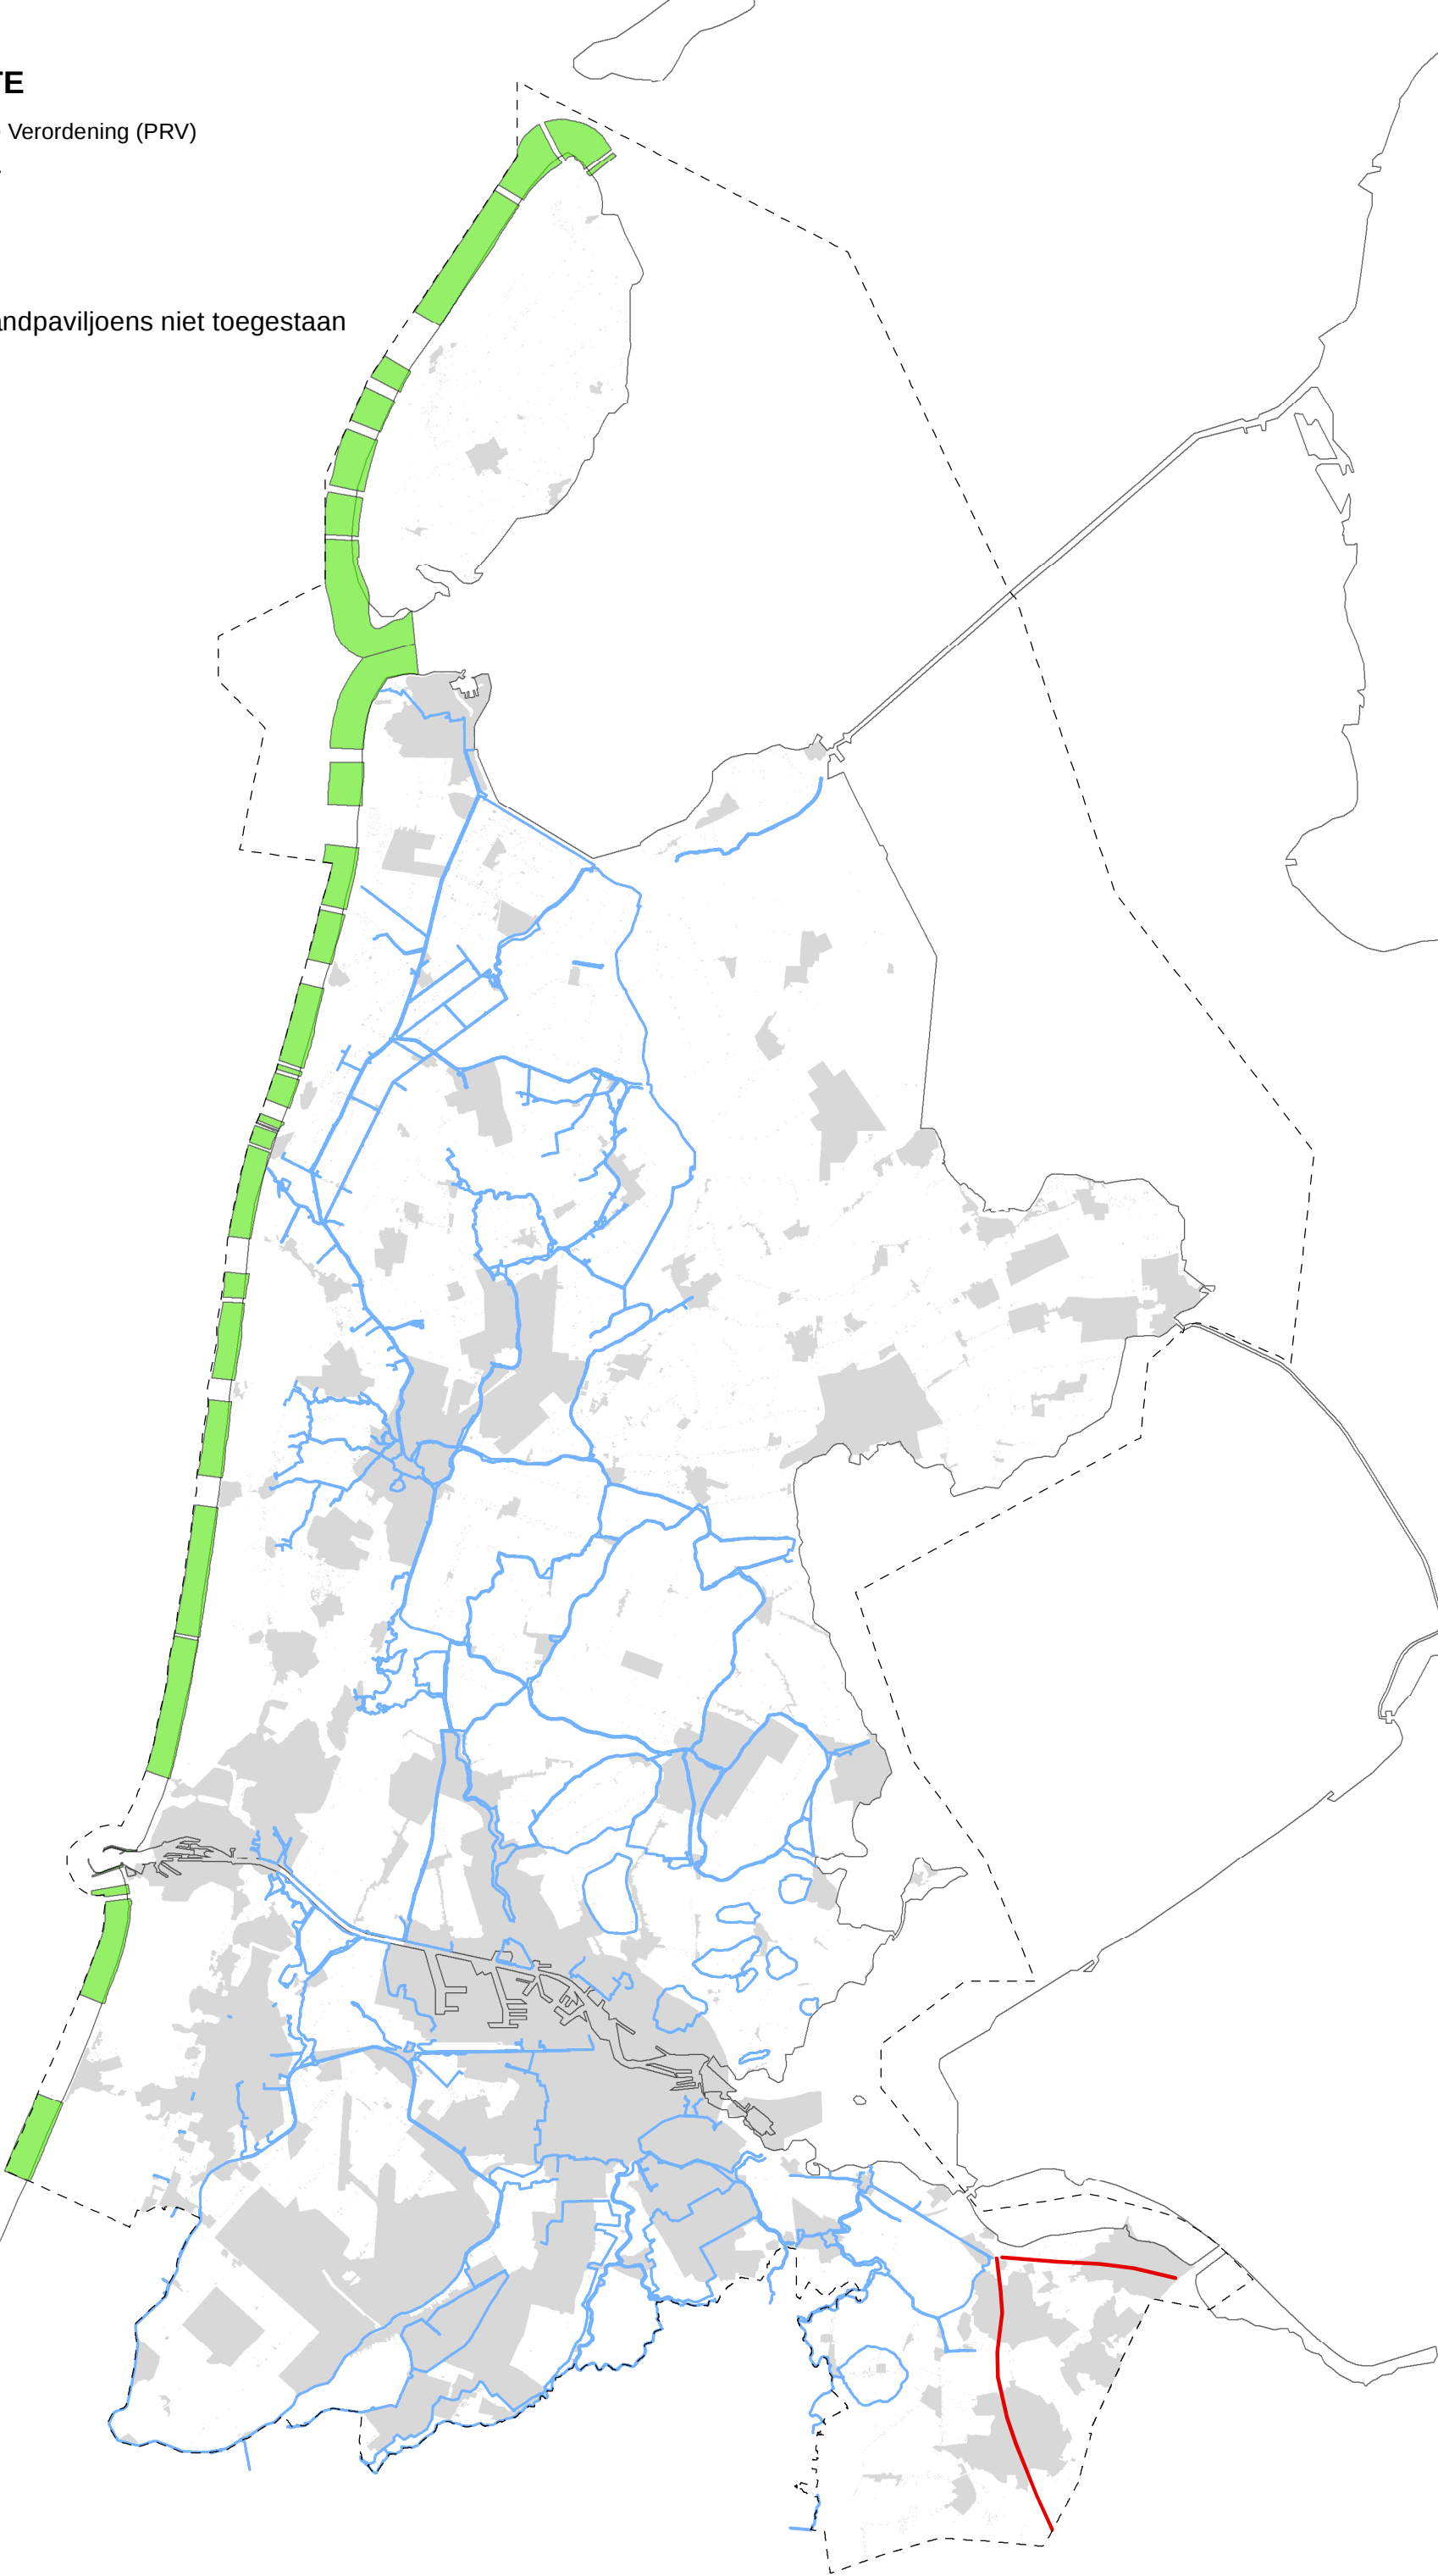

Kaarten en tekst dienen in samenhang te worden gelezen.
Aan afzonderlijke kaarten kunnen geen rechten worden ontleend.