


KAART 8: BLAUWE RUIMTE

behorende bij de Provinciale Ruimtelijke Verordening (PRV)
vastgesteld door PS ---,---,---

- Aansluiting op hogegrond
- Regionale waterkering
- Strandzoning (met mogelijkheden voor jaarrond strandpaviljoens, jaarrond sportpaviljoens en jaarrond reddingsbrigades)
- Kustzone (geen jaarrond strandbebouwing toegestaan)

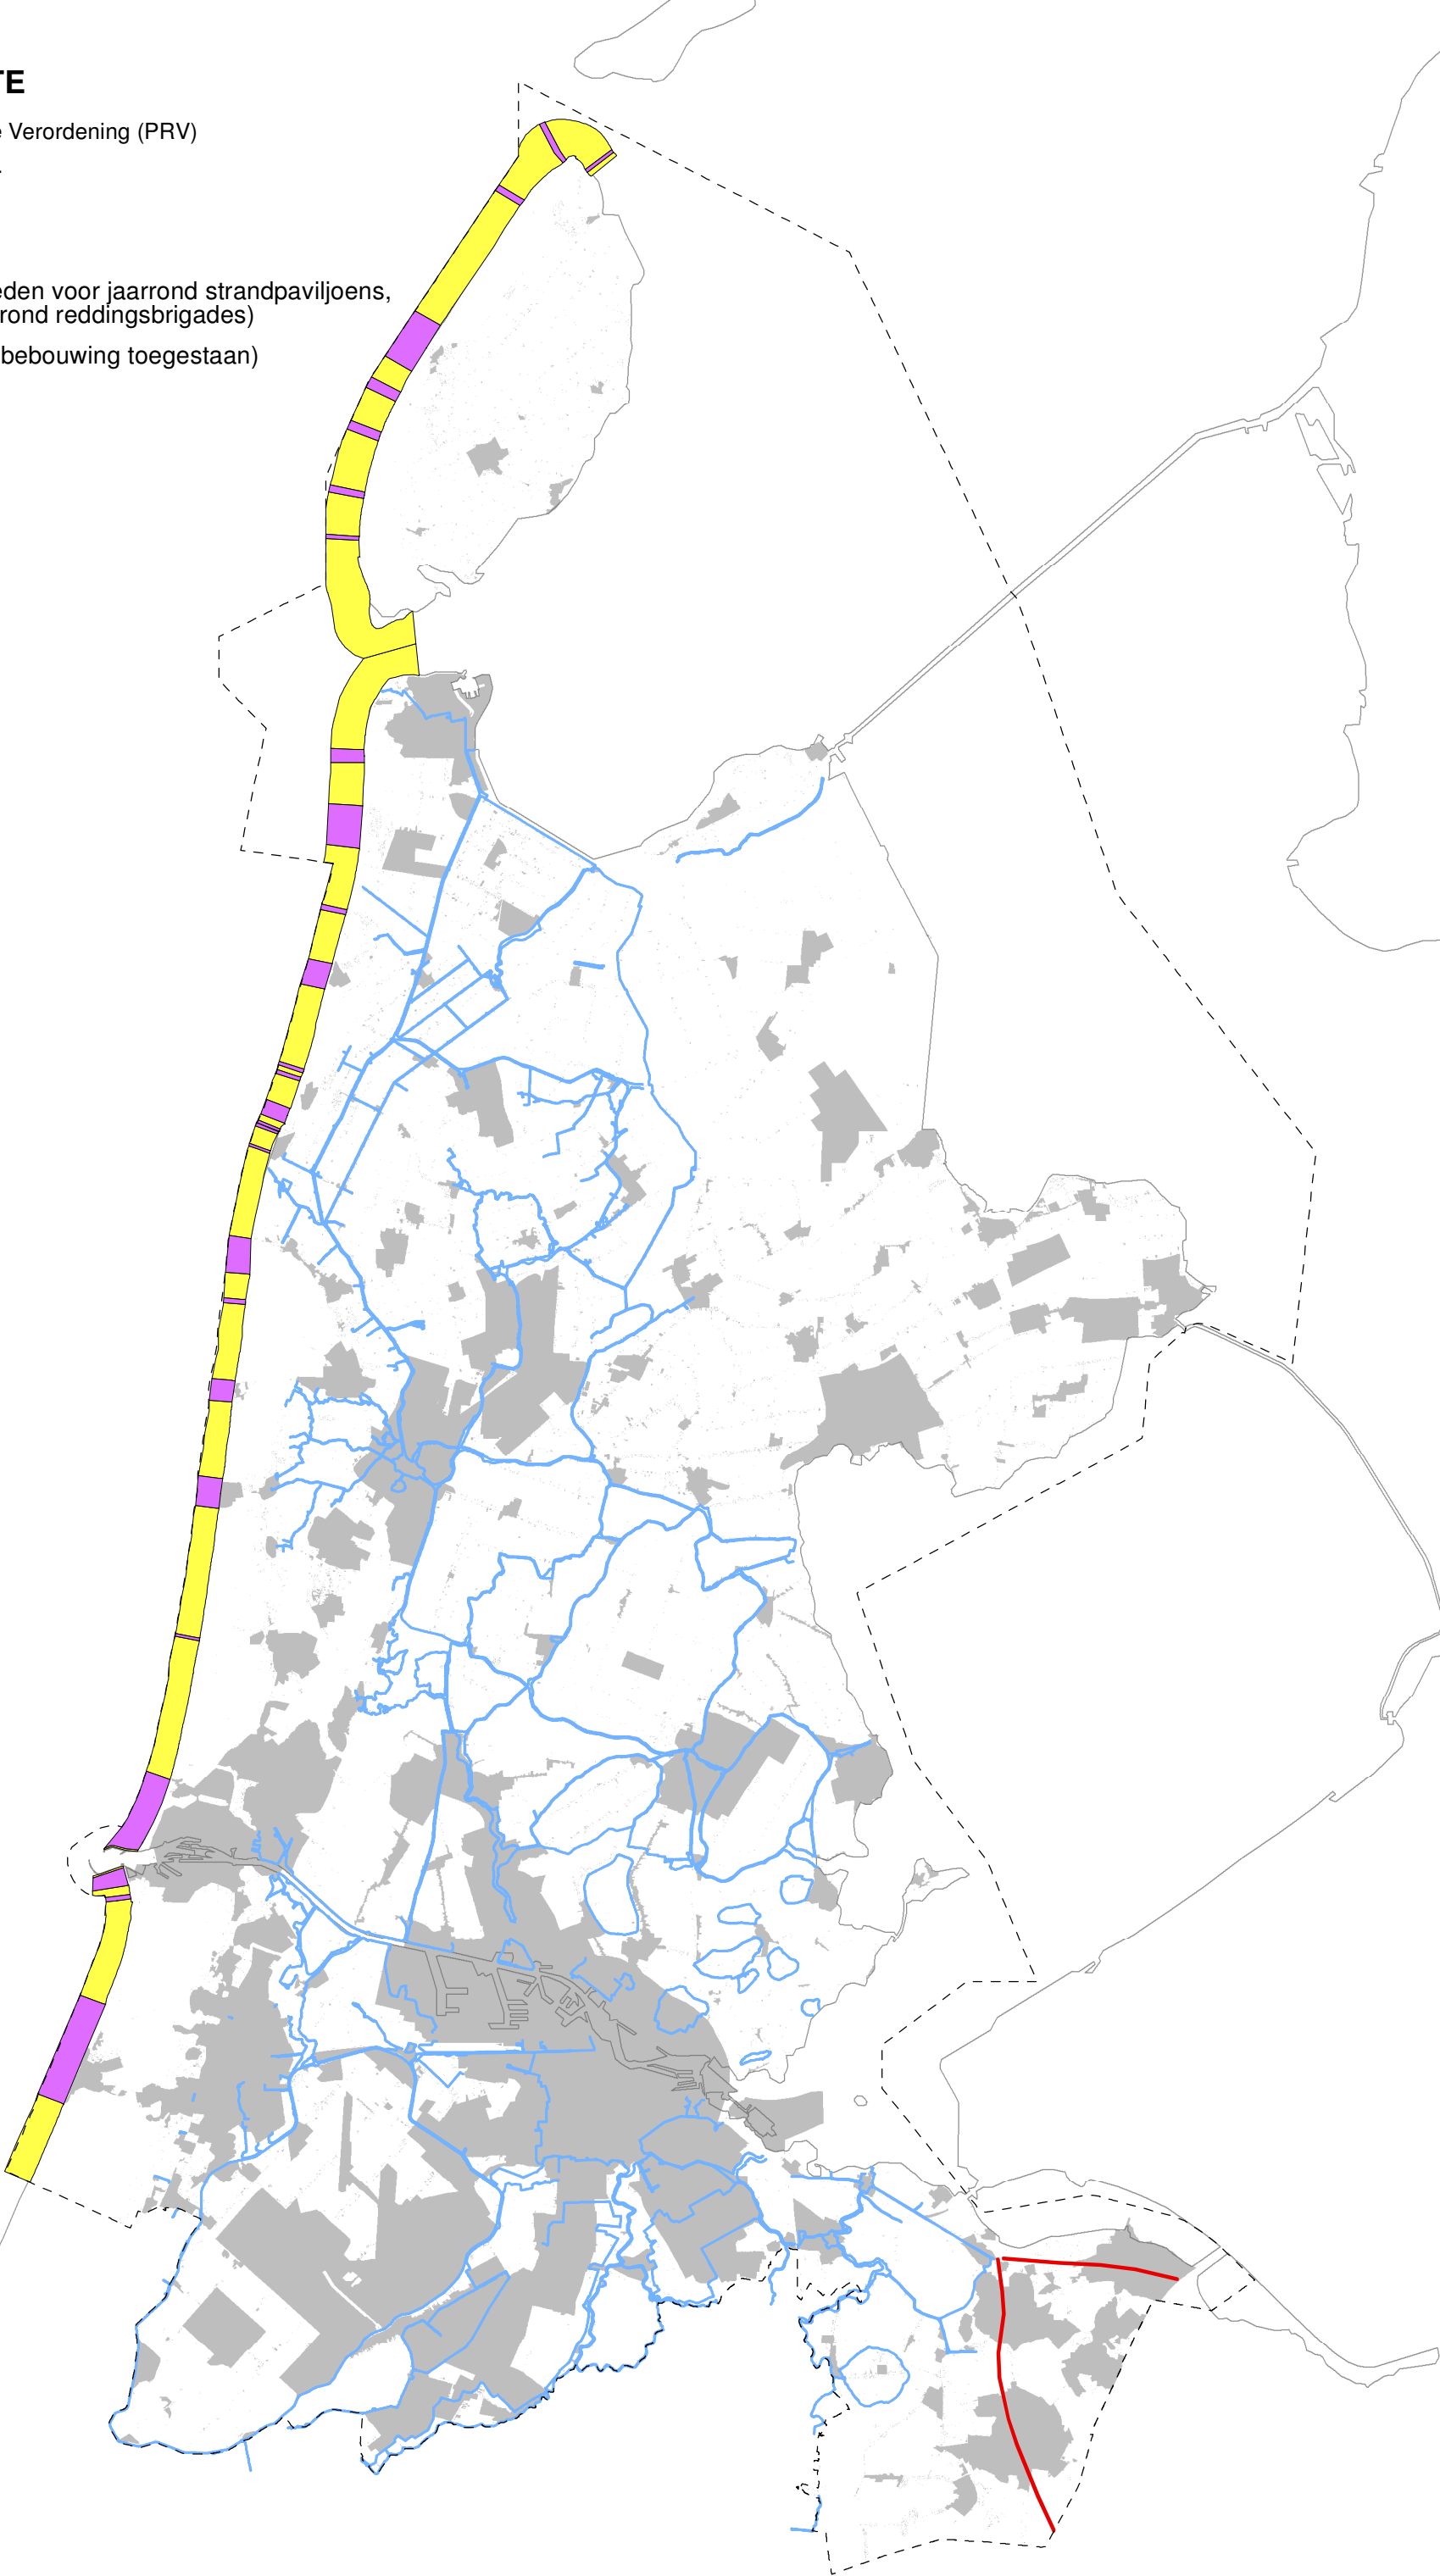

Kaarten en tekst dienen in samenhang te worden gelezen.
Aan afzonderlijke kaarten kunnen geen rechten worden ontleend.