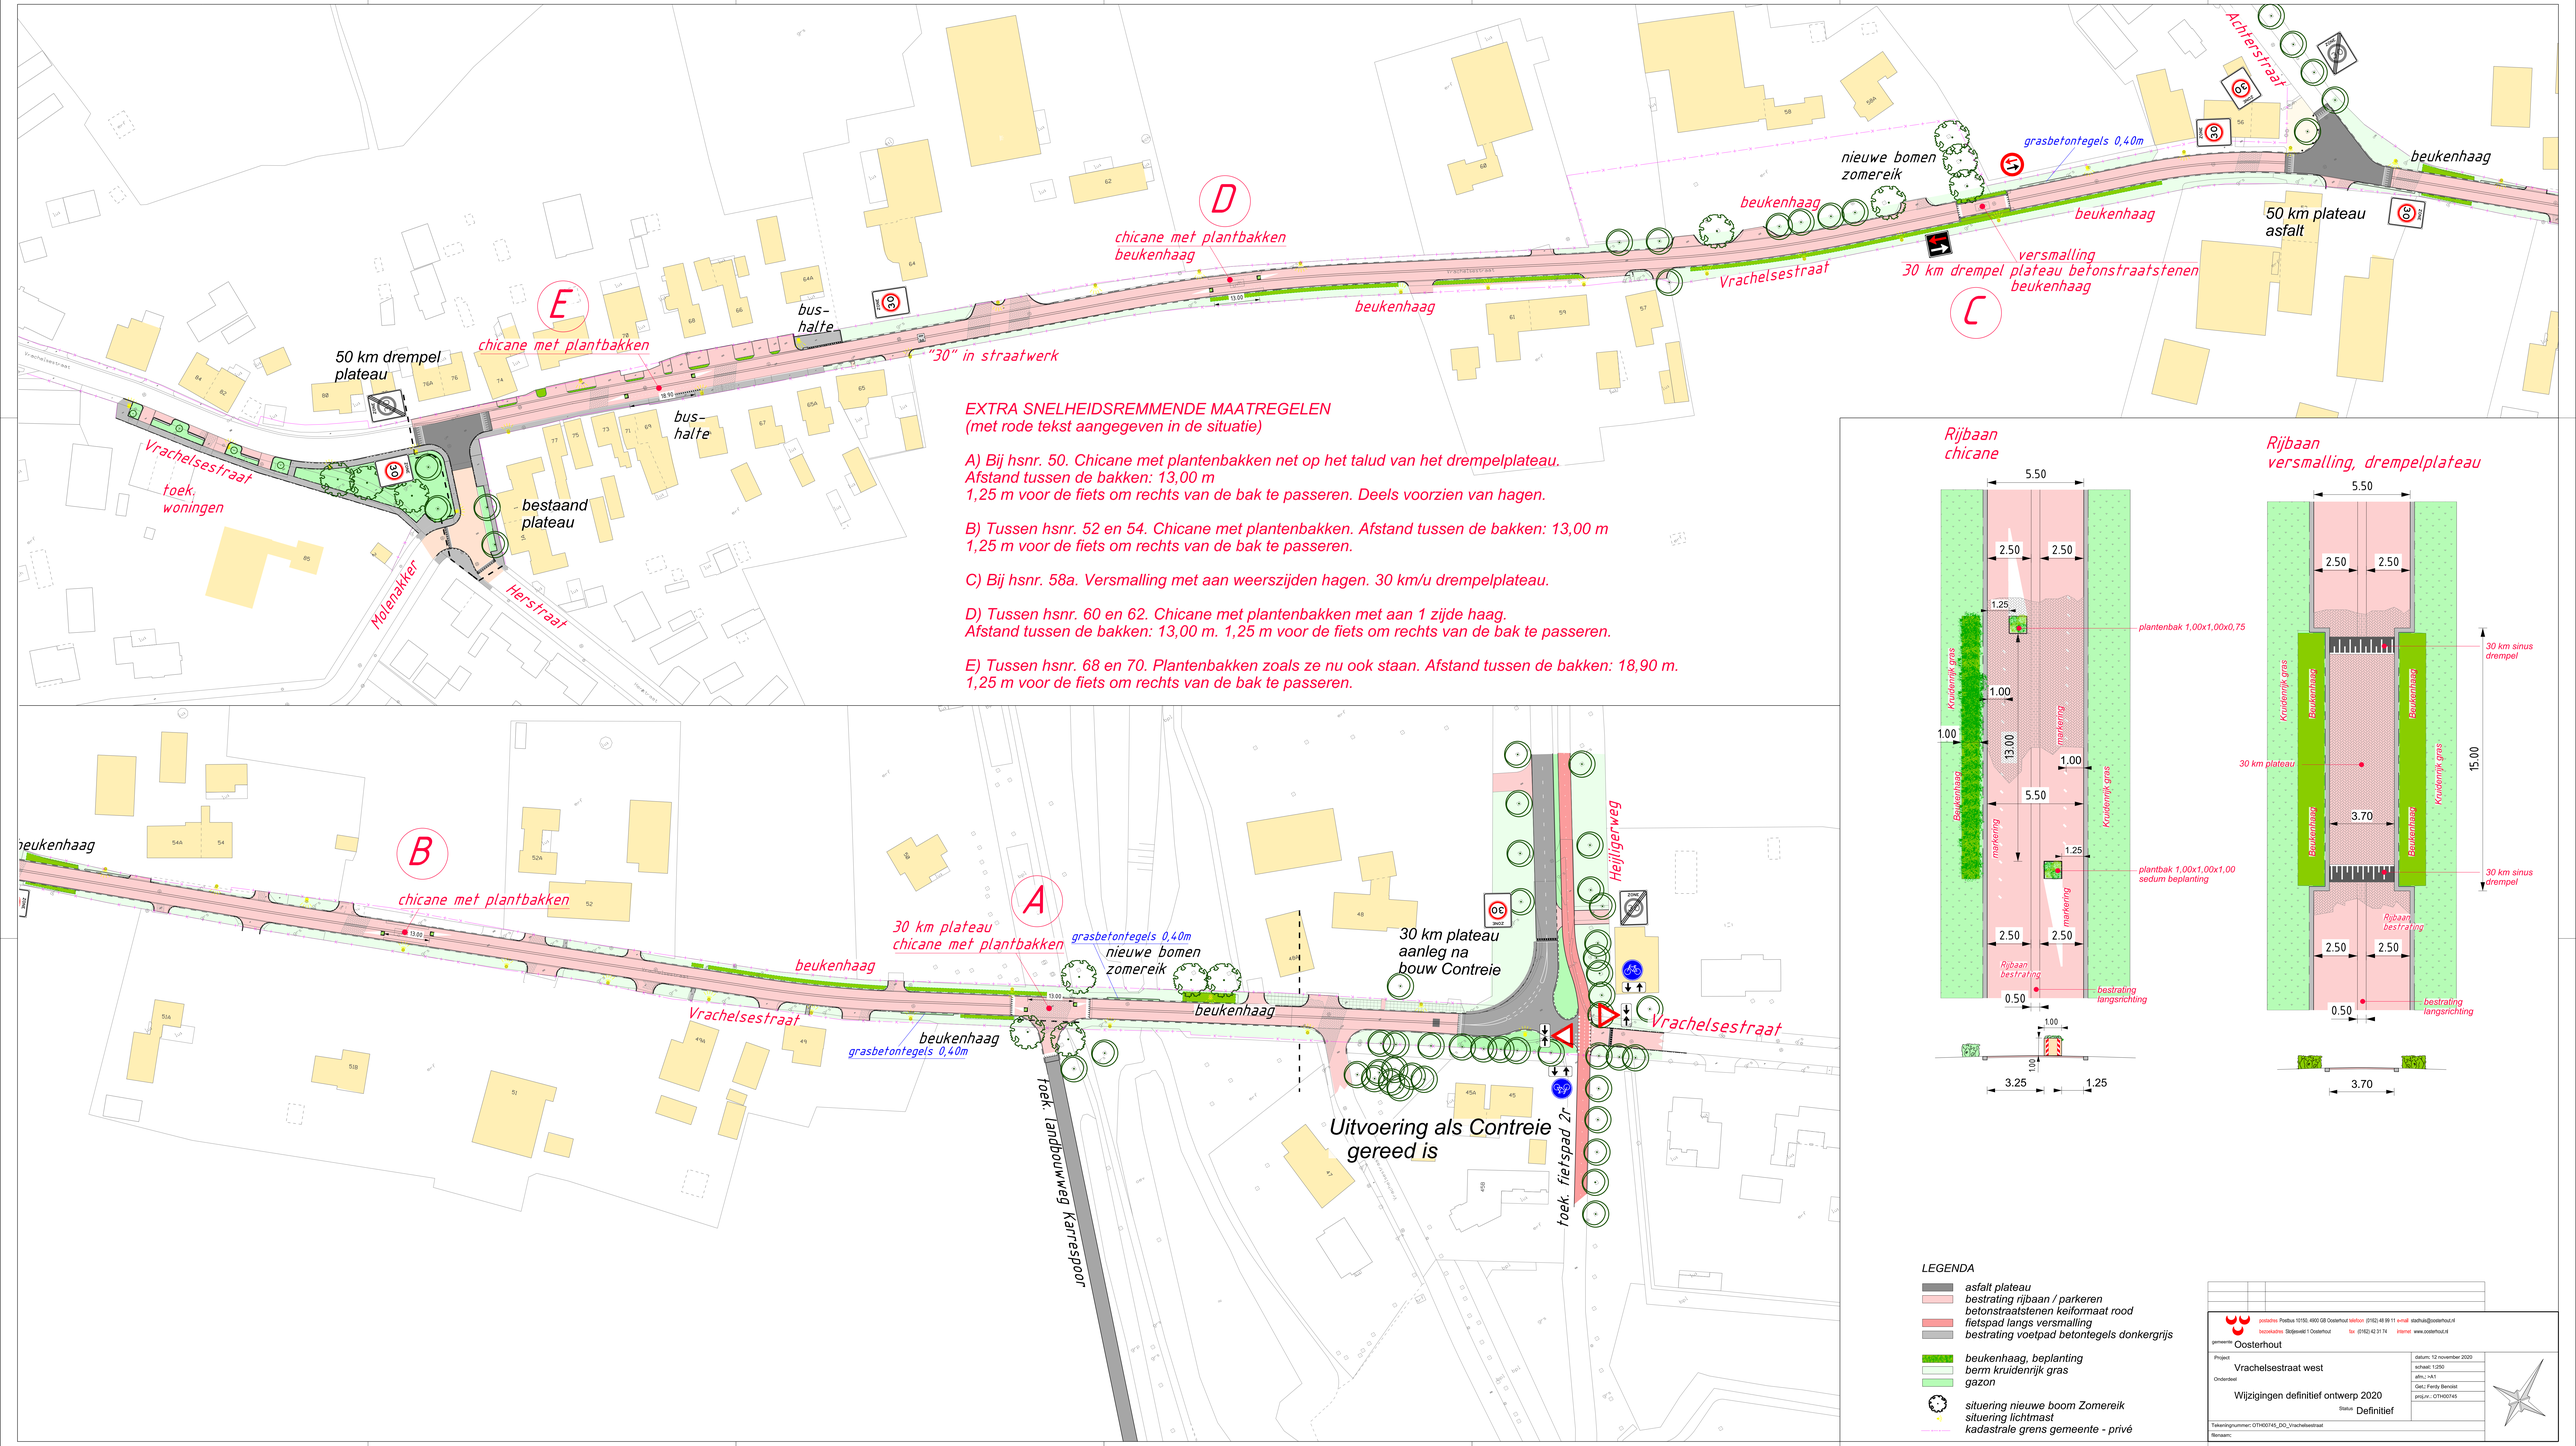

LEGENDA

- asfalt plateau
- bestrating rijbaan / parkeren
  betonstraatstenen keiformaat rood
- fietspad langs versmalling
- bestrating voetpad betontegels donkergrijs
- beukenhaag, beplanting
- berm kruidenrijk gras
- gazon
- situering nieuwe boom Zomereik
- situering lichtmast
- kadastrale grens gemeente - privé

postadres Postbus 10150, 4900 GB Oosterhout telefoon (0162) 49 99 11 e-mail stadhuis@oosterhout.nl
bezoekadres Stijfjoseldt 1 Oosterhout fax (0162) 42 31 74 internet www.oosterhout.nl
gemeente Oosterhout

Project: Vrachelsestraat west	datum: 12 november 2020
	schaal: 1:250
Onderdeel: Wijzigingen definitief ontwerp 2020	afm.: >A1
	Gec./ Ferdy Benisist
Status: Definitief	proj.nr.: OTH00745
Tekeningnummer: OTH00745_DO_Vrachelsestraat	
Rlenaam:	