


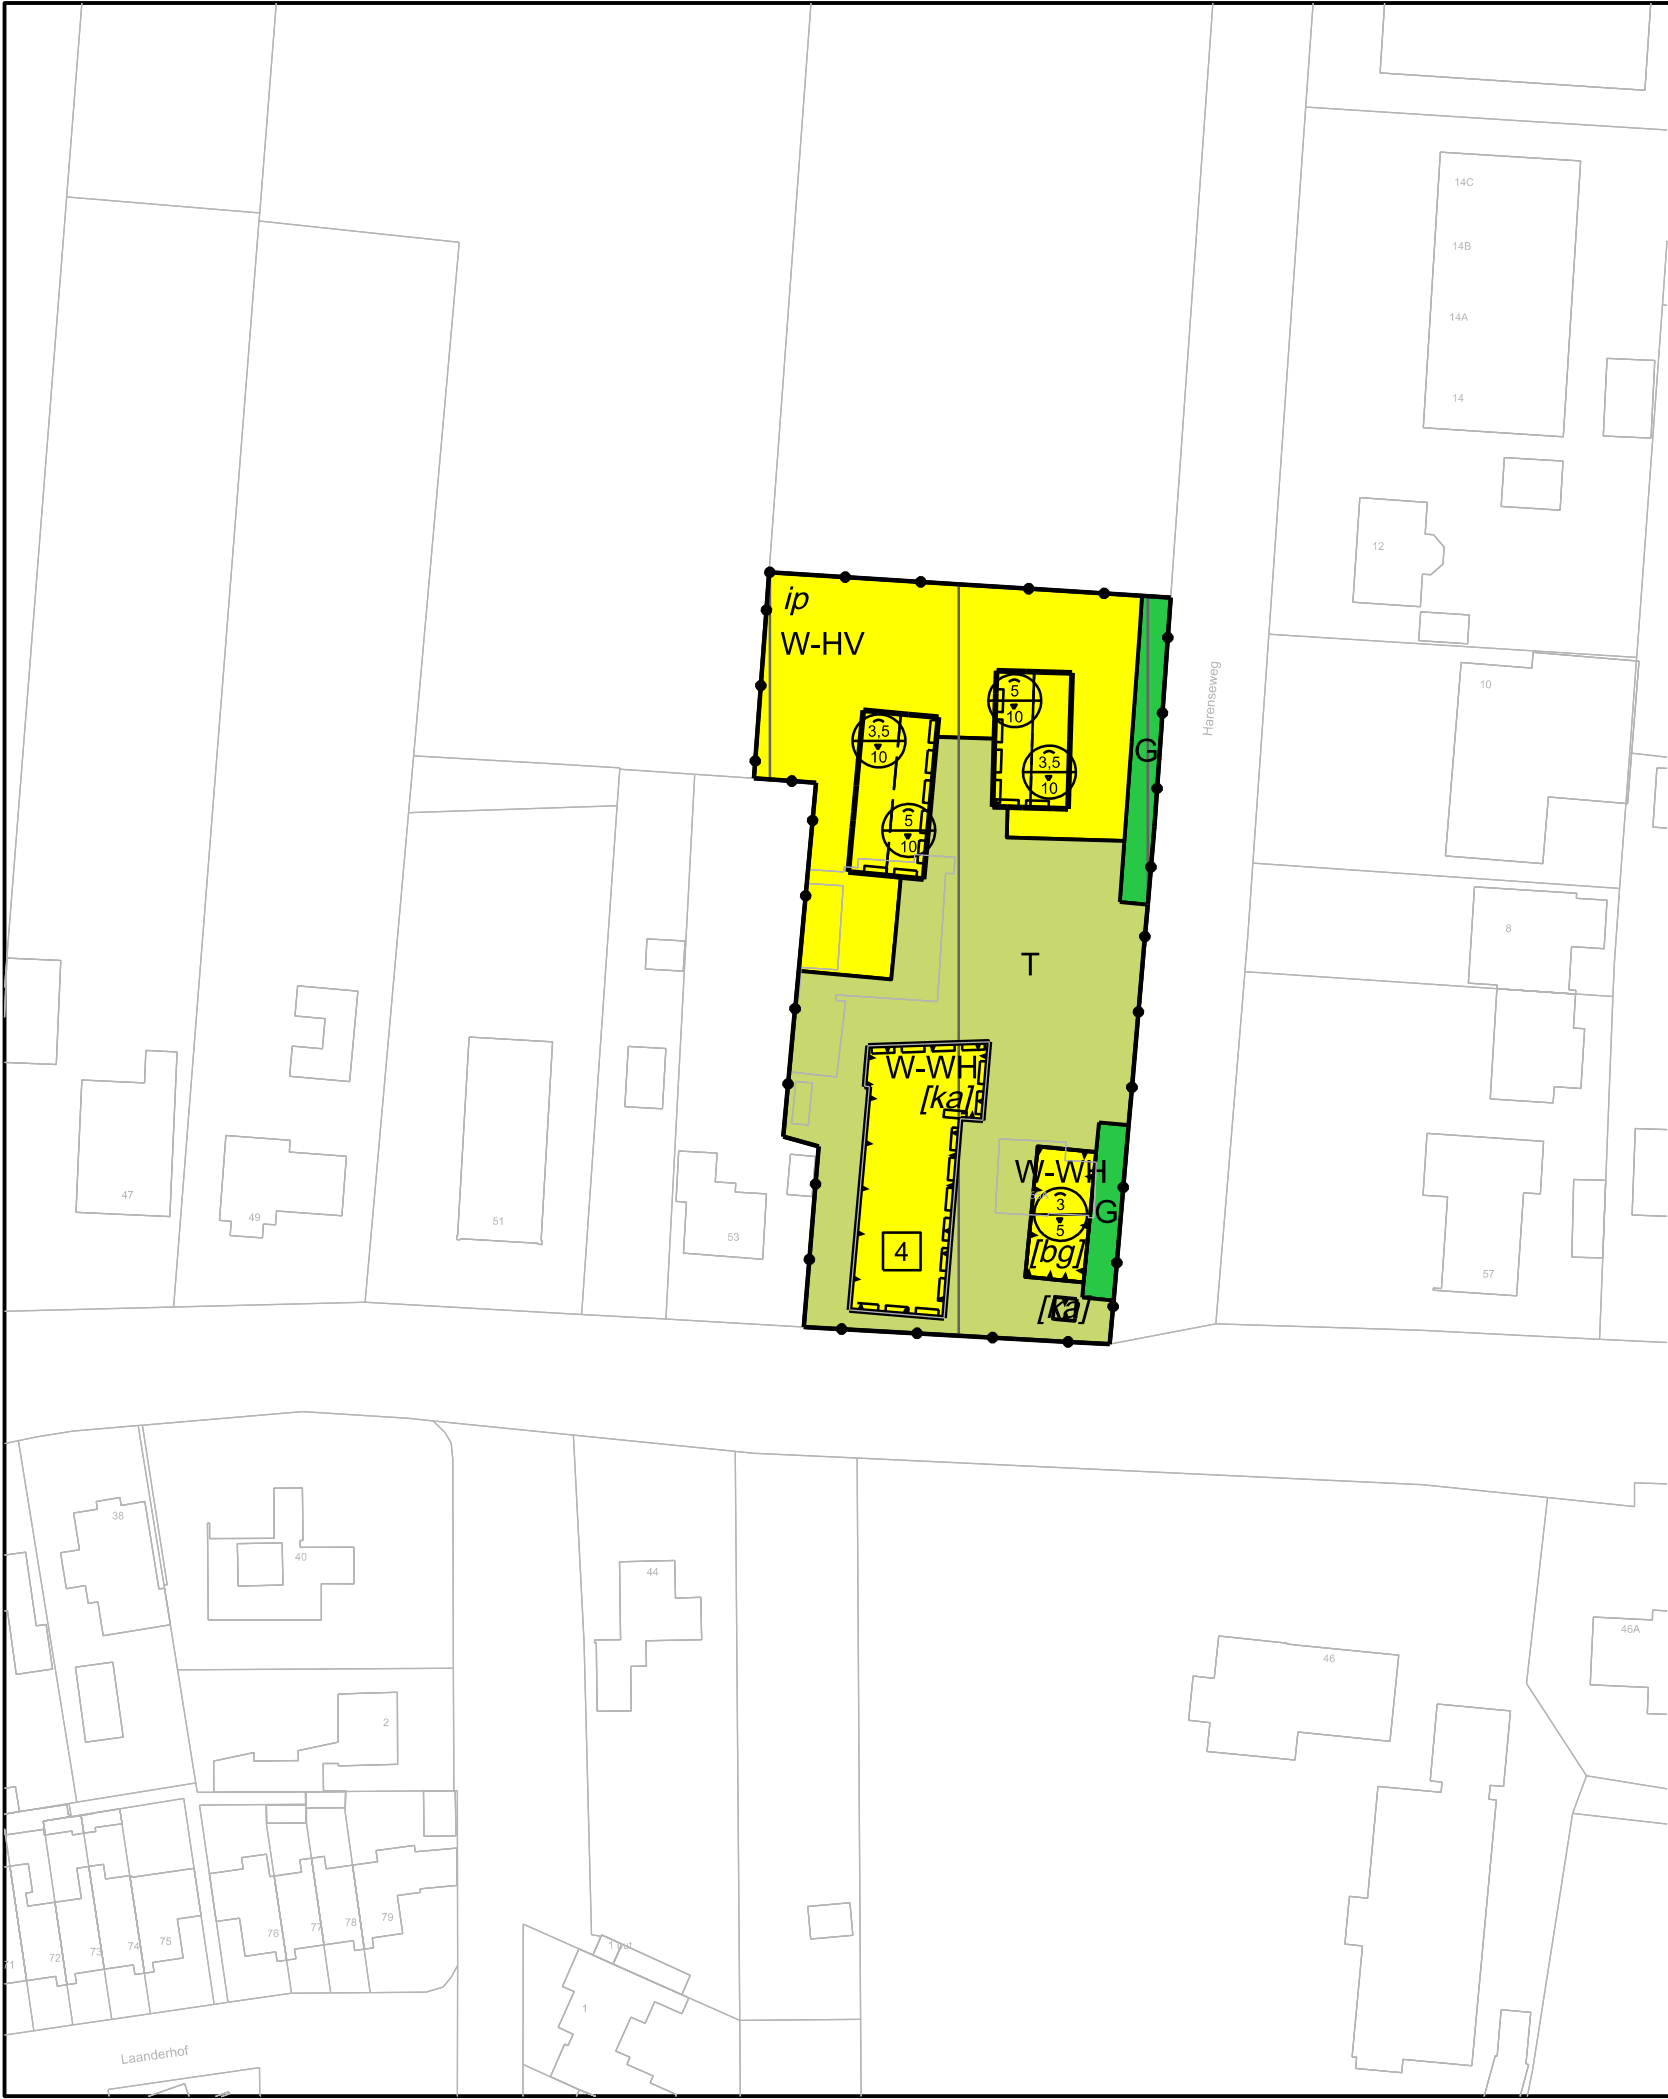

- Plangebied

Plangebiedgrens
- Bestemmingen

G

Groen

T

Tuin

W-HV

Wonen - Halfvrijstaand

W-WH

Wonen - Woonhuizen
- Gebiedsaanduidingen

ip

overige zone - inrichtingsplan
- Bouwvlak

bouwvlak
- Bouwaanduidingen

[bg]

bijgebouwen

[ka]

karakteristiek
- Maatvoeringaanduidingen

maatvoeringsvlak

3
5

maximum goothoogte (m), maximum bouwhoogte (m)

E

maximum aantal wooneenheden
- Figuren

gevellijn



Burgemeester van Erpstraat 55a Berghem

Verbeelding

get.	H.K.	a	14-03-2018	d	x / x	schaal	1:1000
dat.	01-02-2018	b	x / x	e	x / x	werknr.	
form.	A3	c	x / x	f	x / x	tekeningnr.	BPbrverpst55bgh-VG01