


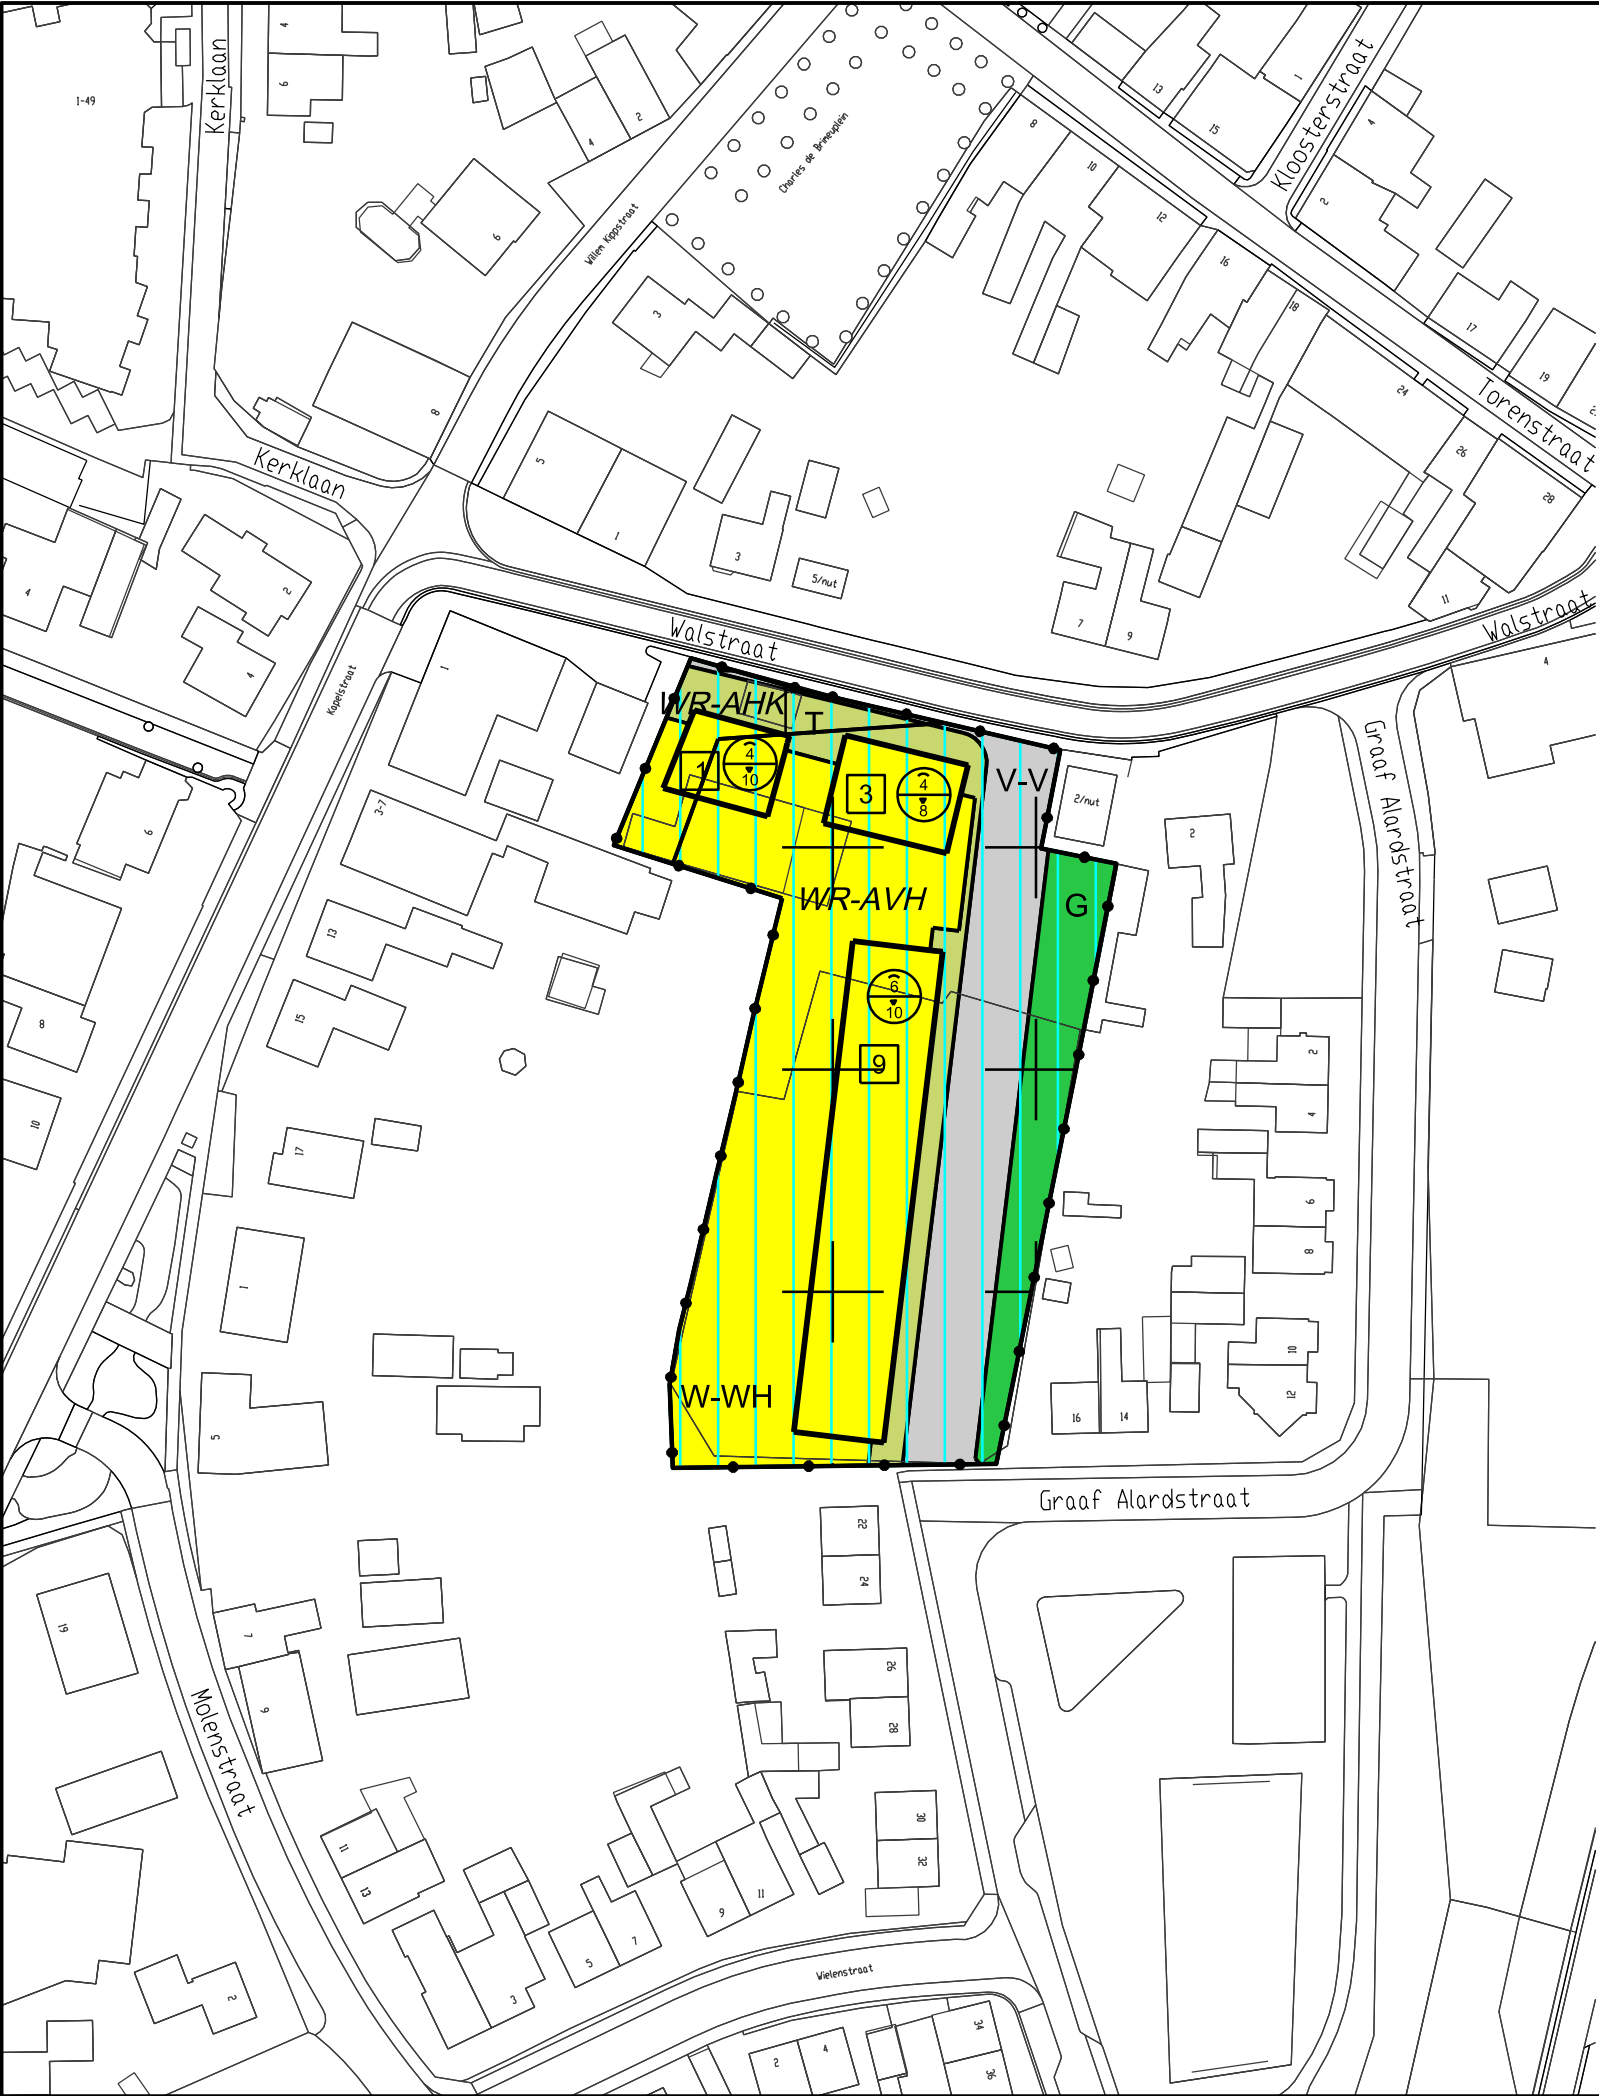

Verklaring

Plangebied

Plangebiedgrens

Bestemmingen

G Groen

T Tuin

V-V Verkeer - Verblijf

W-WH Wonen - Woonhuizen

Gebiedsaanduidingen

vrijwaringszone - molenbiotop

Dubbelbestemmingen

WR-AHK Waarde - Archeologie historische kern


WR-AVH Waarde - Archeologie verwachtingswaarde hoog

Bouwvlak bouwvlak

Maatvoeringaanduidingen maatvoeringsvlak

maximum goothoogte (m), maximum bouwhoogte (m)

E maximum aantal wooneenheden

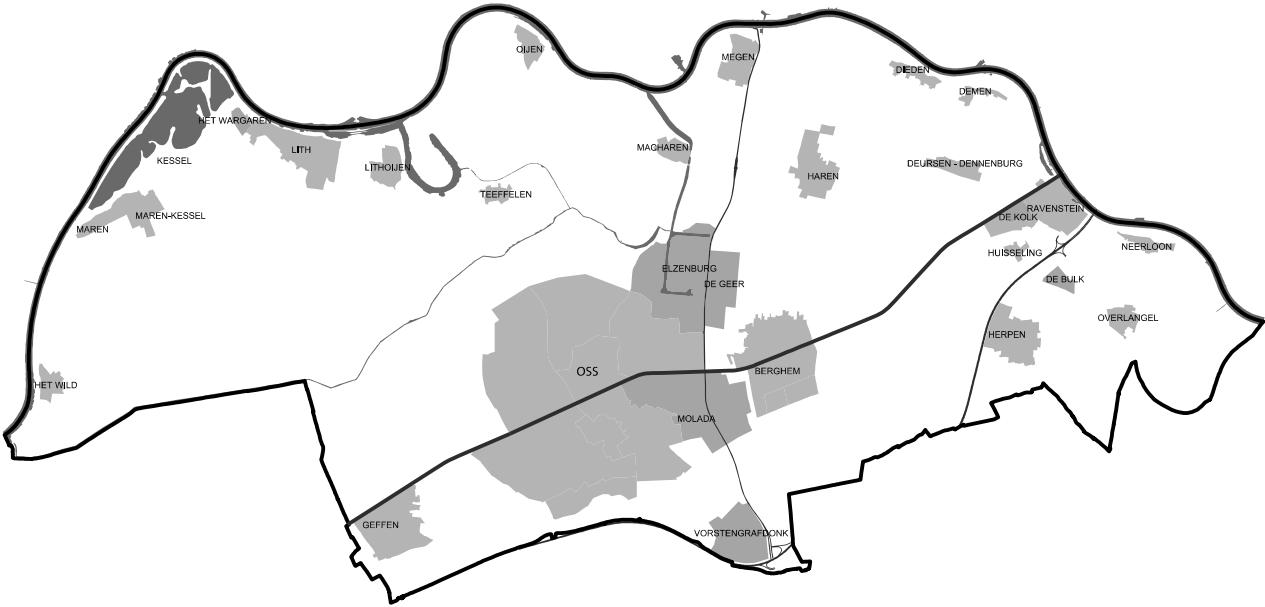

Ruimtelijke Ontwikkeling



Bestemmingplan Graaf Alardstraat - Walstraat - Megen Verbeelding

get.	MdK	a	27-10-2020	H.K.	d		schaal	1:1000
dat.	25-05-2020	b			e		werknr.	
form.	A3	c			f		tekeningnr.	BPgrfalarstwlr-VG01