
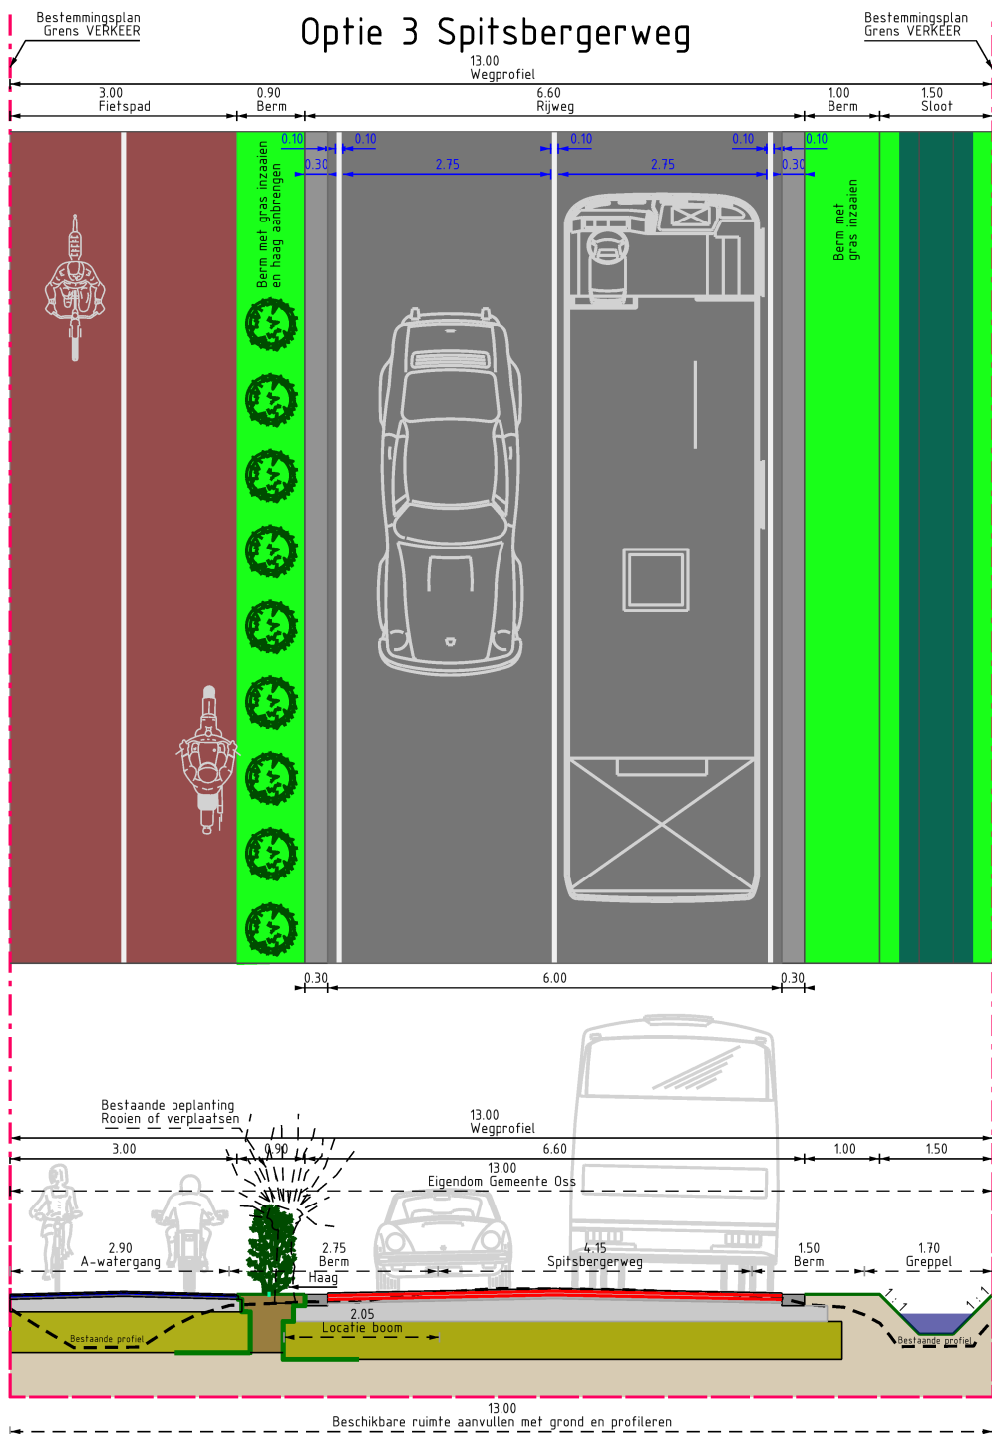
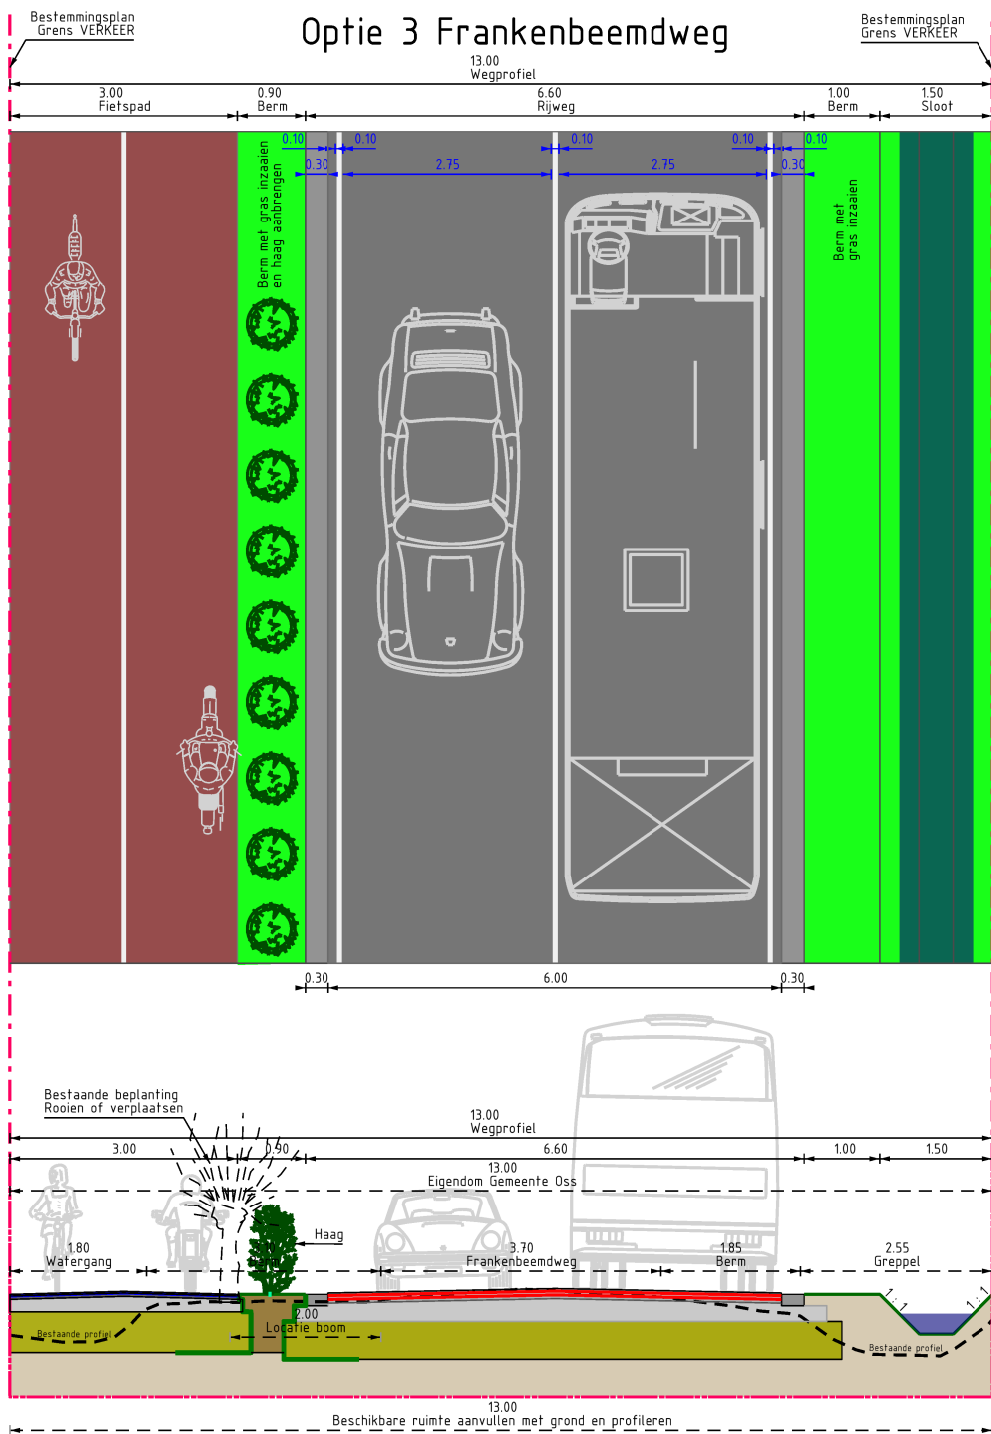


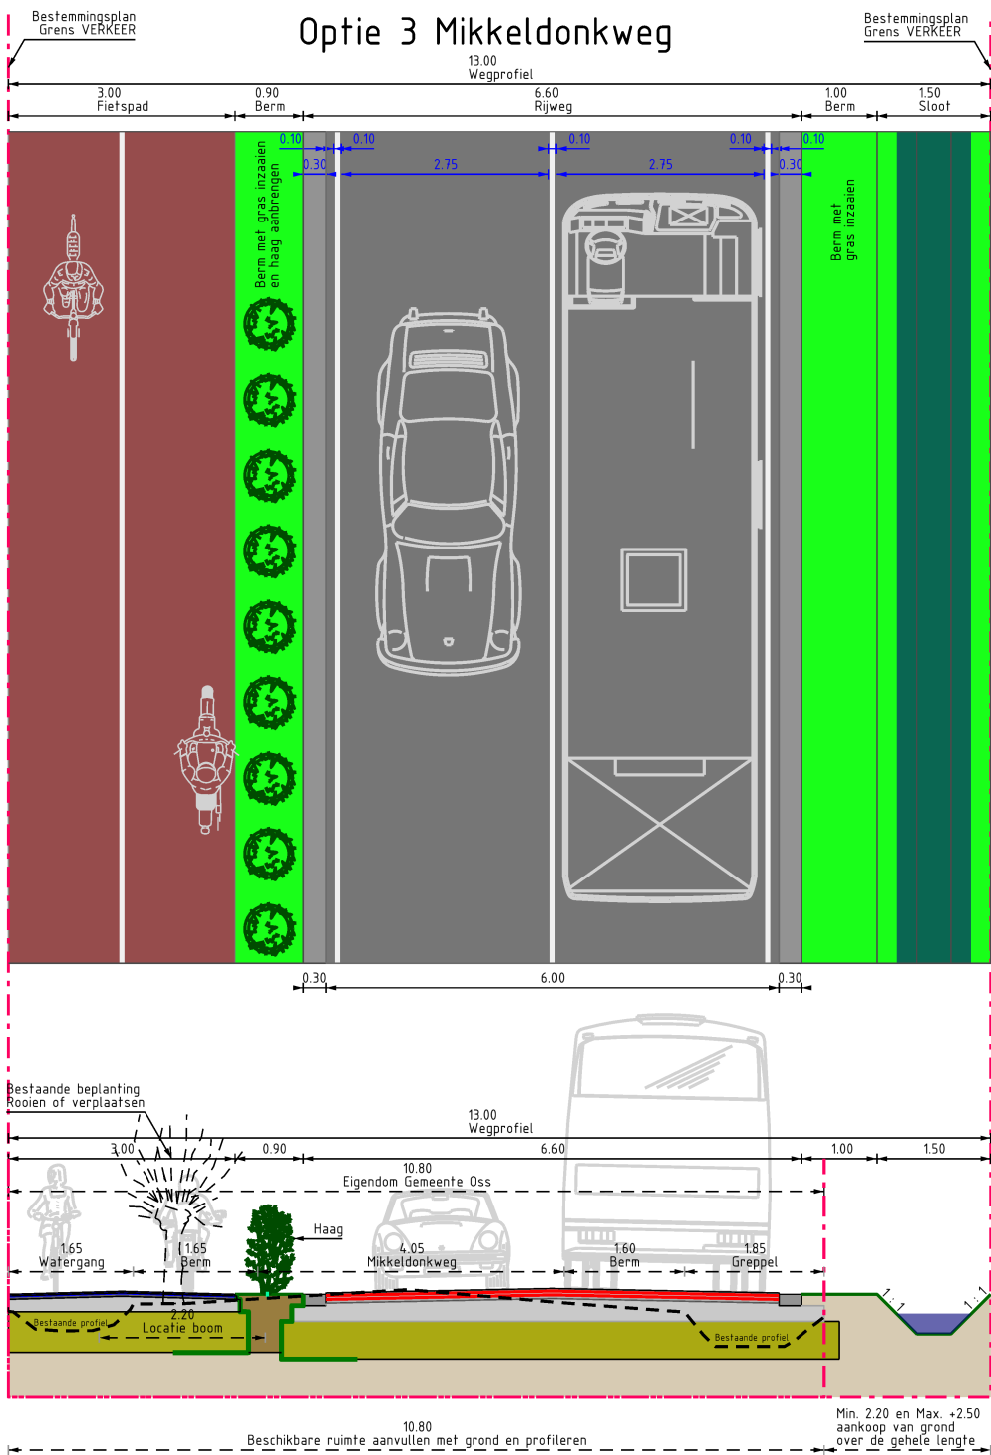

Aanpassingen aan het landschap optie 3:

- 1- Wegbreedte maximaal 13.00 m¹ bestaat uit een rijbaan gescheiden d.m.v. wegmarkering.
- 2- Opsluitbanden zijn van gestort beton 300mm breed.
- 3- Bermen breedte 1,70 m¹ langs beide kanten van de weg.
- 4- Bermsloten aanleggen.
- 5- Haag beplanting aan zuidzijde tussen rijbaan en fietspad aanbrengen.
- 6- Knotwilgen roeien of verplaatsen.
- 7- Geen vervanging /verlenging van duikers.
- 8- Geen voorzieningen voor langzamer verkeer.
- 9- Vrijliggende fietspad 3.00 m¹ breed.

Optie 3 Noordelijke Randweg

Profielen:
Mikkeldonkweg, Frankenbeemdweg en Spitsbergerweg



DAT. 24-06-2019	SCHAAL : 1:100	BESTEK : N.v.t.
GET. Y.A. Jiron	GECONTR.	PROJECTNR. : N.v.t.
GEZ.		FORM. A3 x 150 297 x 630
Gemeente Oss		AFDELING IBOR
		TEKENING NR. Blad 3 van 3