


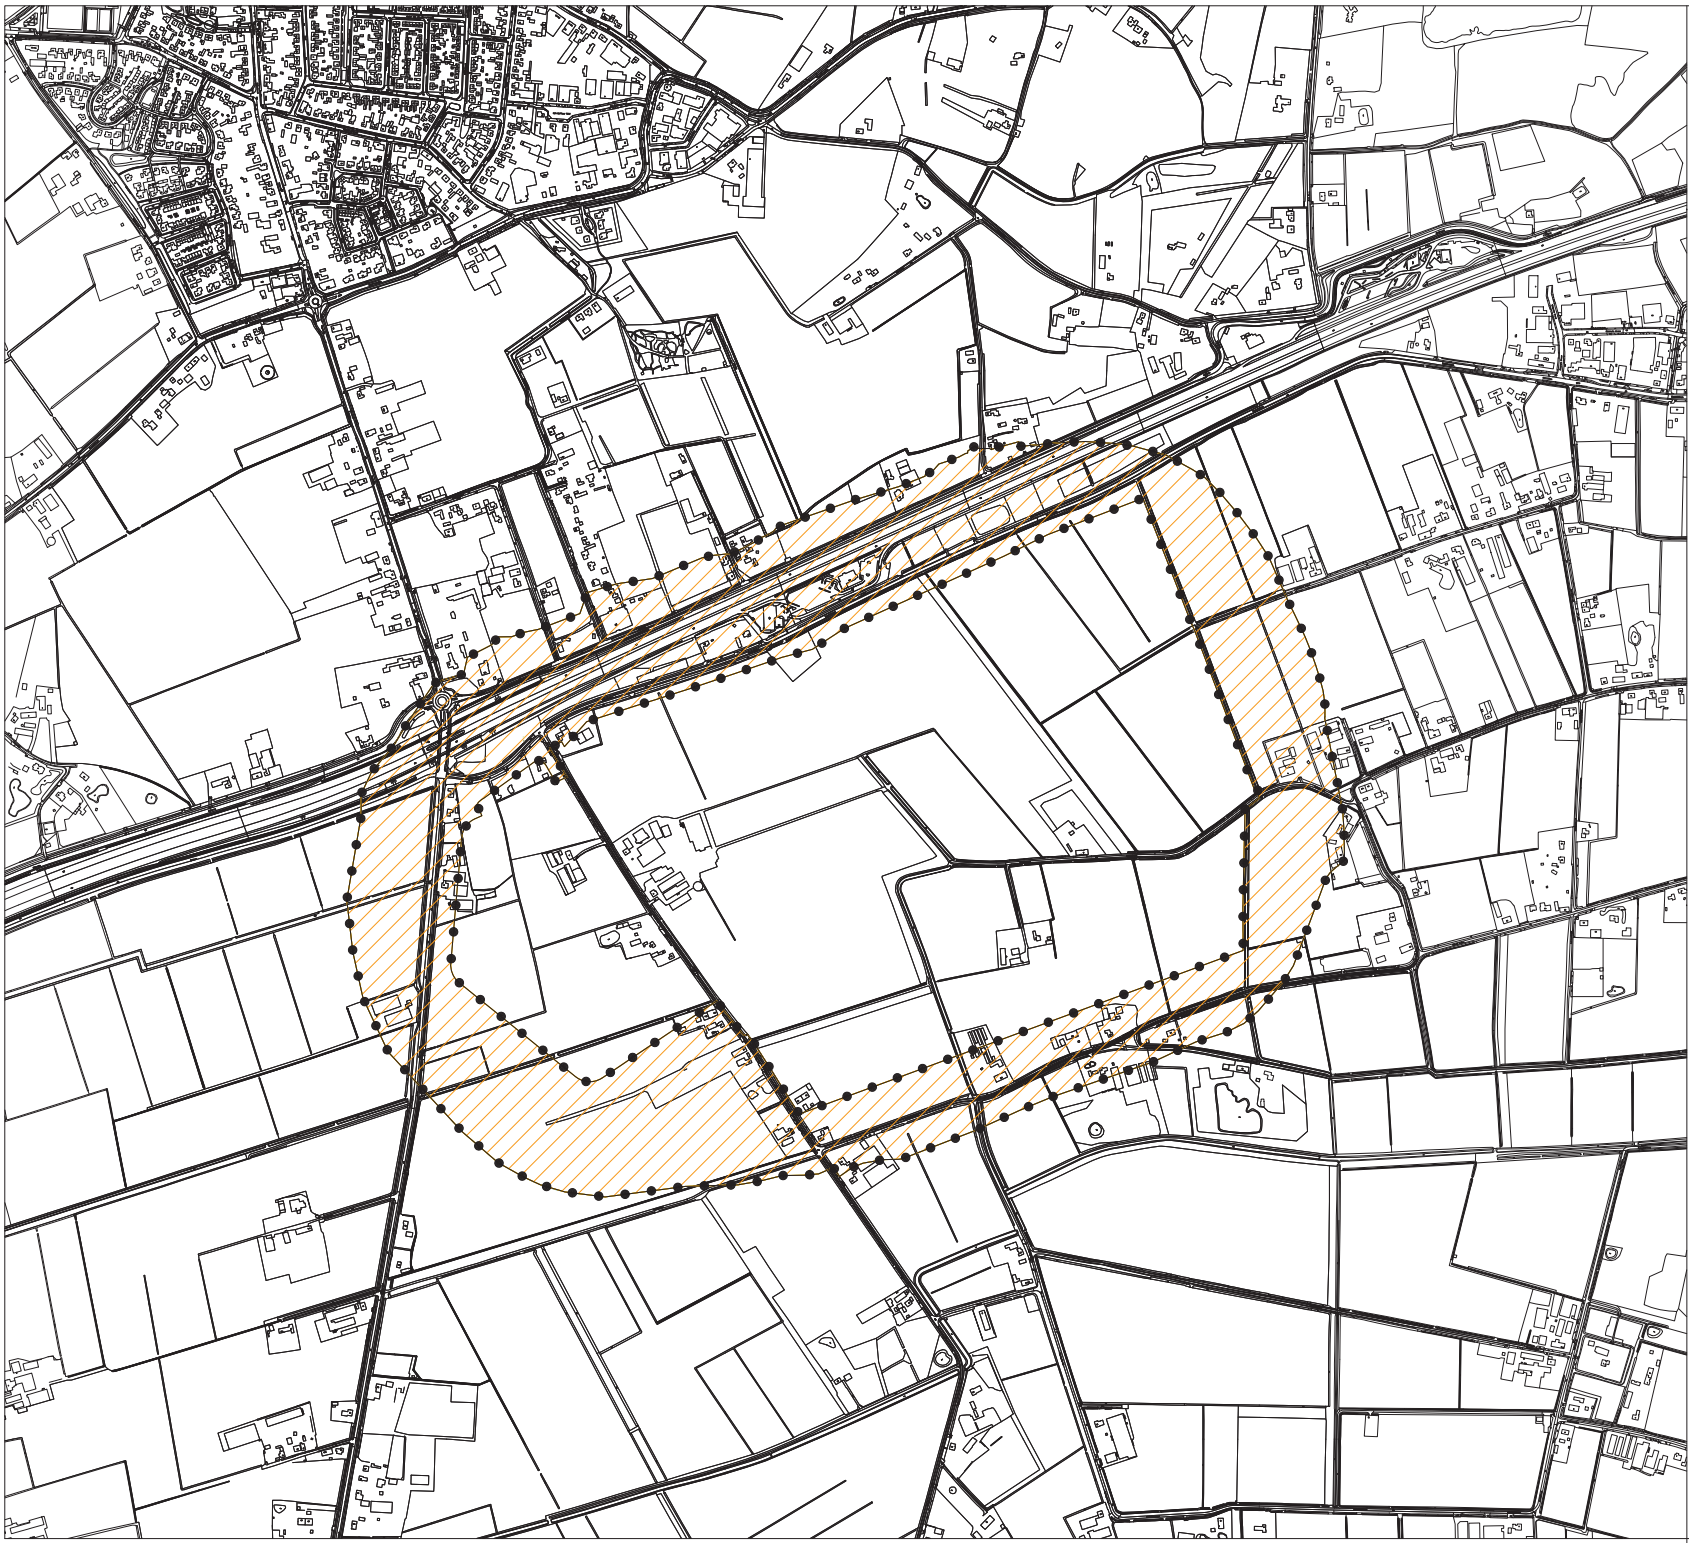

Plangebied
Grens plangebied

Gebiedsaanduidingen
geluidzone - industrie

VERKLARINGEN

bestaande bebouwing, kadastrale- en topografische gegevens

BGT 19 mei 2021

Ontwerp

OVERLEG

TERINZAGELEGGENS
ONTWERP

VASTGESTELD

GEVALUOED

DATUM PLOT
USDR

Gemeenschappelijke Regeling Heesch West

Bestemmingsplan

Facetplan geluidzone gezondheidsindustrie Heesch West

totaal

IDN

WERKNR. 617.157.10

SCHAAL 1:5000

DATUM 25 mei 2021

GETEKEND g/ak

FORMAAT A0

PROJECTMAP

BESTAND

BLAD

KuiperCompagnons

Ruimtelijke Ordening, Stedenbouw, Architectuur, Landschap BV
City & Regional Planning, Urban Design, Architecture, Landscape

Postadres: Postbus 13042 3004 HA Rotterdam
Buroadres: Van Nieuweg 3042 3044 EC Rotterdam
Telefoon: 010 433 00 99

E-mail: kuiper@kuiper.nl
Internet: www.kuiper.nl

