


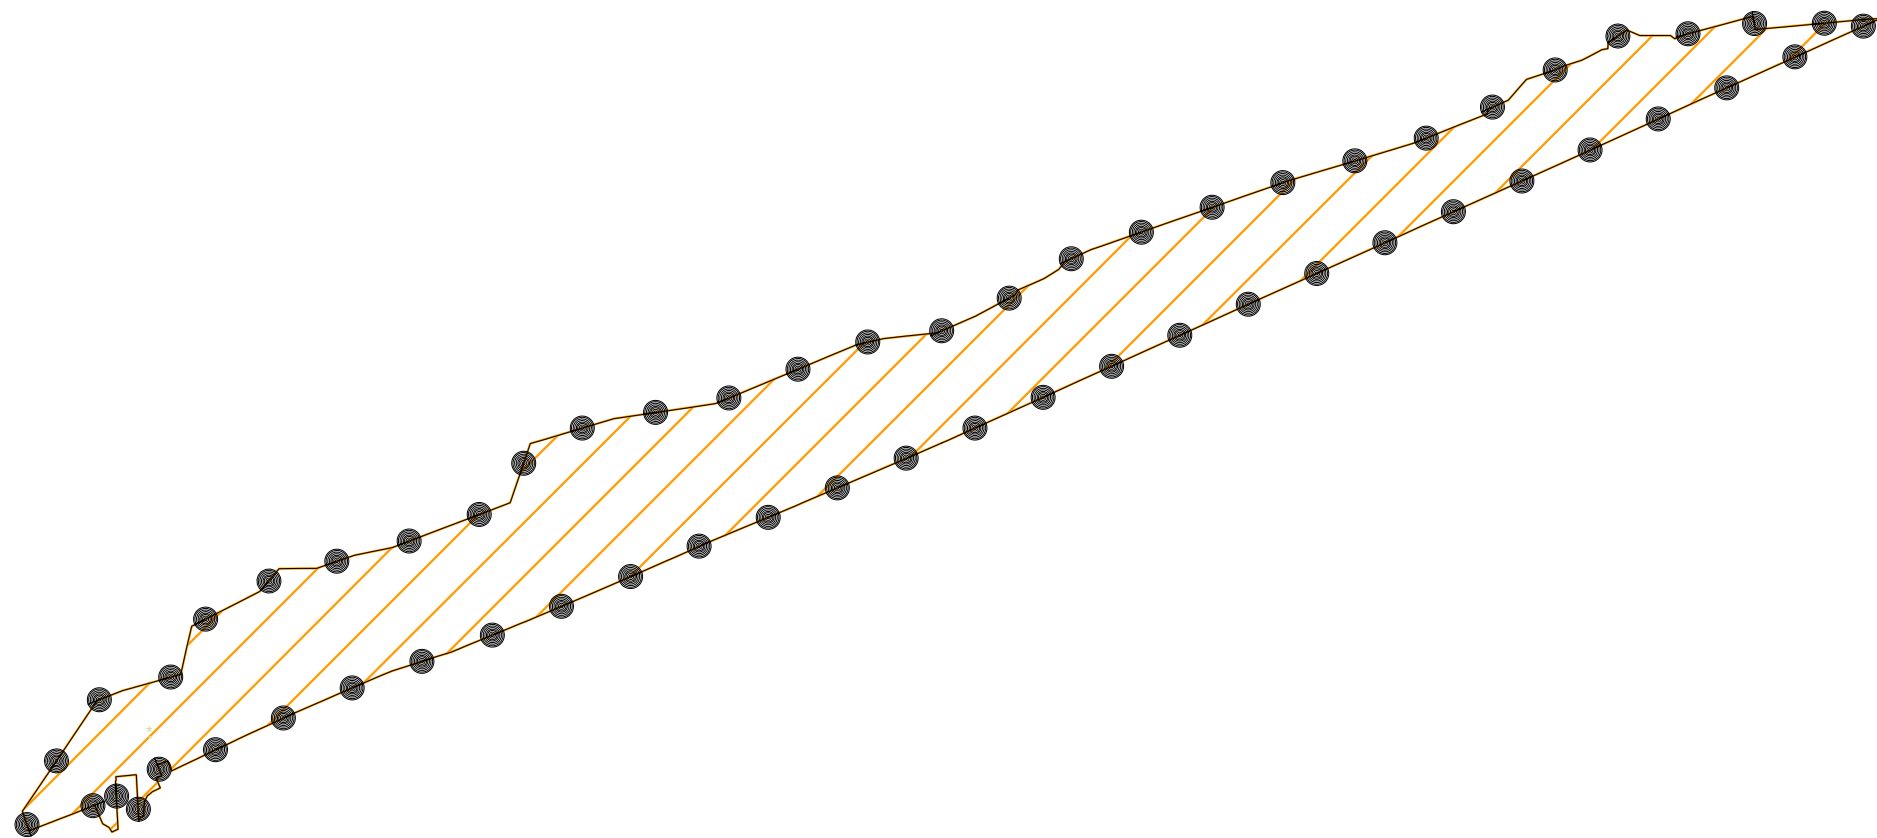


Plangebied

Grens plangebied

Gebiedsaanduidingen

geluidzone - industrie

VERKLARINGEN

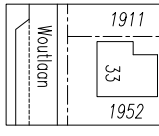

bestaande bebouwing, kadastrale- en topografische gegevens

BGT 19 mei 2021

Vast te stellen

OVERLEG	
TERINZAGELEGGING ONTWERP	
VASTGESTELD	
GEWUZIGD	
DATUM PLOT USER	30-11-2021 GJ/ak

Gemeenschappelijke Regeling Heesch West

Bestemmingsplan

Facetplan geluidszone gezoneerd industrieterrein Heesch West (gemeente Oss)

IDN	NL.IMRO.0828.BPgldsplnheeschwst-VA01
WERKNR.	617.157.10
SCHAAL	1:5000
DATUM	30 november 2021
GETEKEND	gj/ak

N



FORMAAT	A0
PROJECTMAP	PROJECTMAP
BESTAND	02-11-2021_Geluidzone-industrie_Oss.dwg
BLAD	

KuiperCompagnons

Ruimtelijke Ordening, Stedenbouw, Architectuur, Landschap BV
City & Regional Planning, Urban Design, Architecture, Landscape

Postadres: Postbus 13042 3004 HA Rotterdam
Bezoekadres: Van Nelleweg 3042 3044 BC Rotterdam
Telefoon: 010 433 00 99

E-mail: kuiper@kuiper.nl
Internet: www.kuiper.nl

