


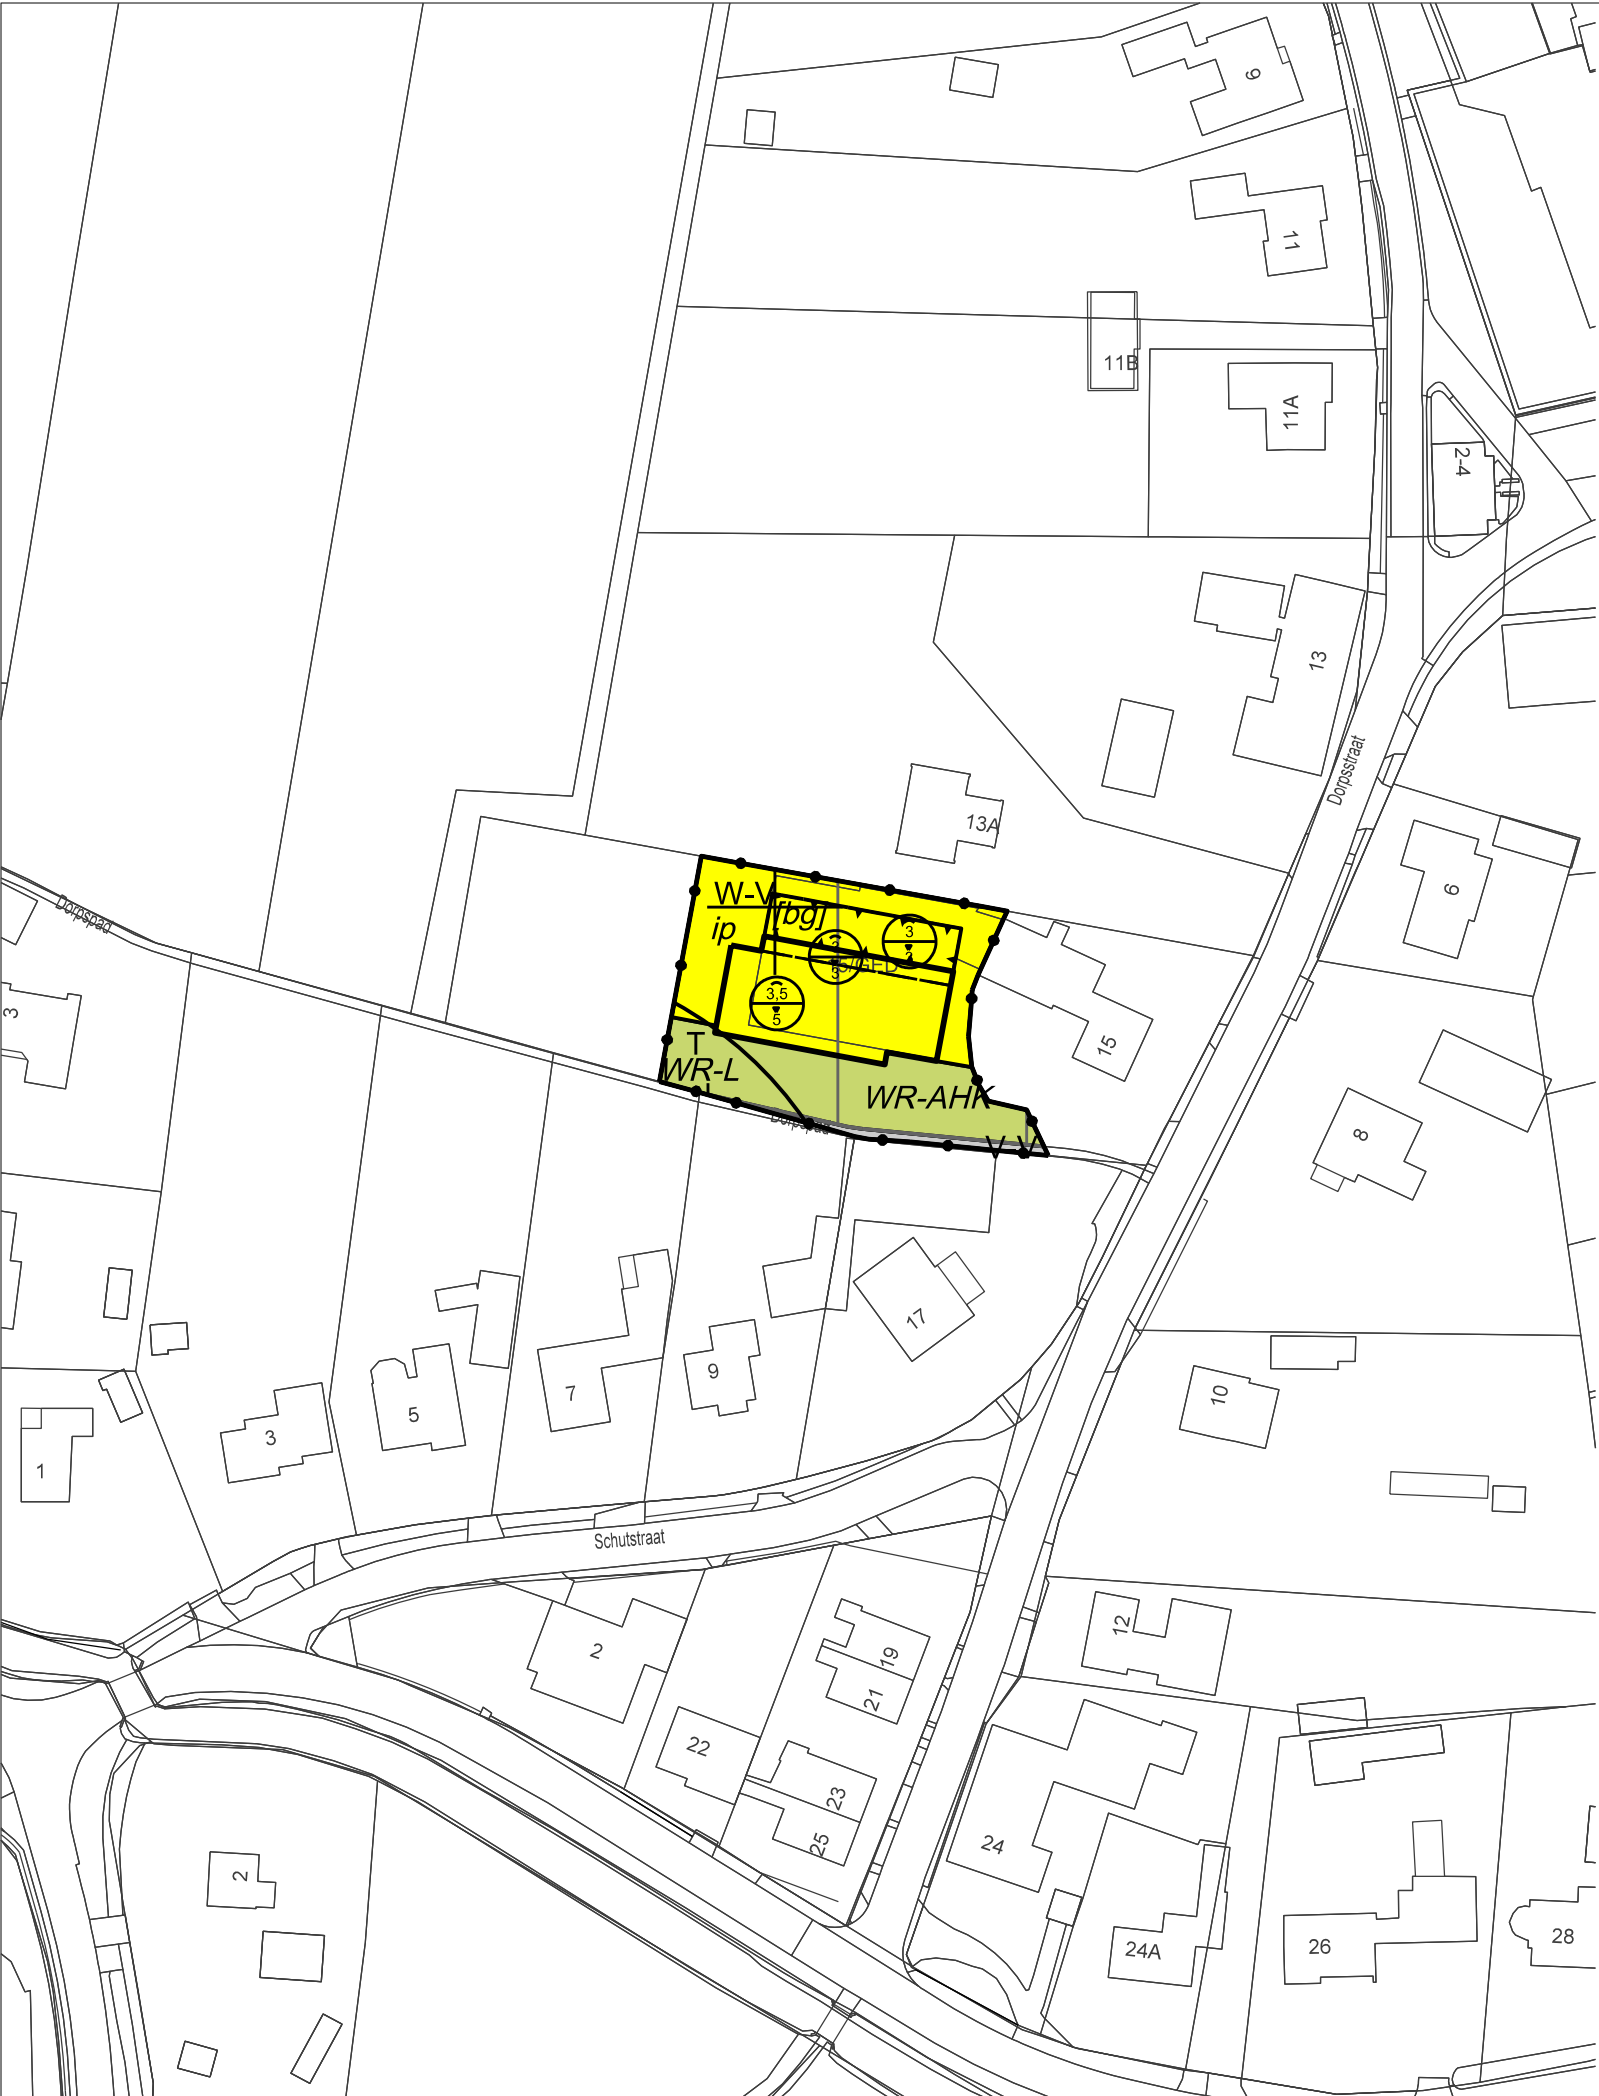

Verklaring

Plangebied

Plangebiedgrens

Bestemmingen

Tuin

Verkeer - Verblijf

Wonen - Vrijstaand

Dubbelbestemmingen

Waarde - Archeologie
historische kern

Waarde - Landschap

Gebiedsaanduidingen

overige zone -
inrichtingsplan

Bouwvlak

bouwvlak


Bouwaanduidingen

bijgebouwen

Maatvoeringaanduidingen

maatvoeringsvlak

maximum goothoogte (m),
maximum bouwhoogte (m)

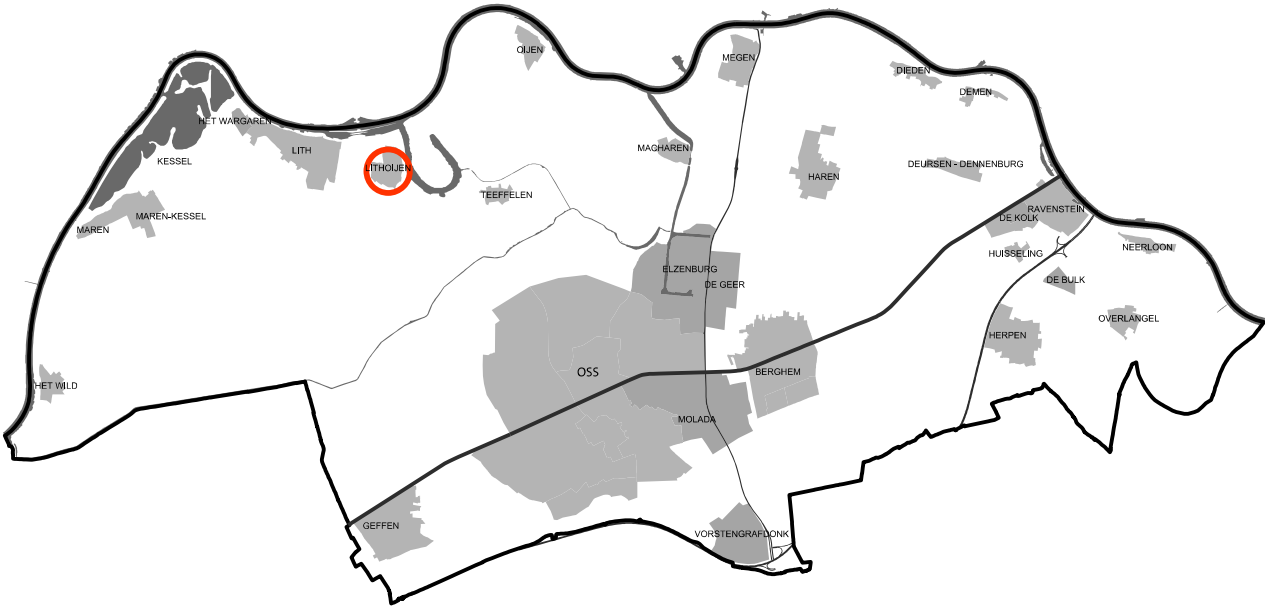

Ruimtelijke Ontwikkeling



Bestemmingsplan Dorpsstraat 15 Lithoijen - 2022

Verbeelding

get.	MdK	a	d	schaal	1:1000
dat.	22-11-2021	b	e	werknr.	NL.IMRO_0828.BPdorpsstraat15lto
form.	A3	c	f	tekeningnr.	BPdorpsstraat15lto-ON01