


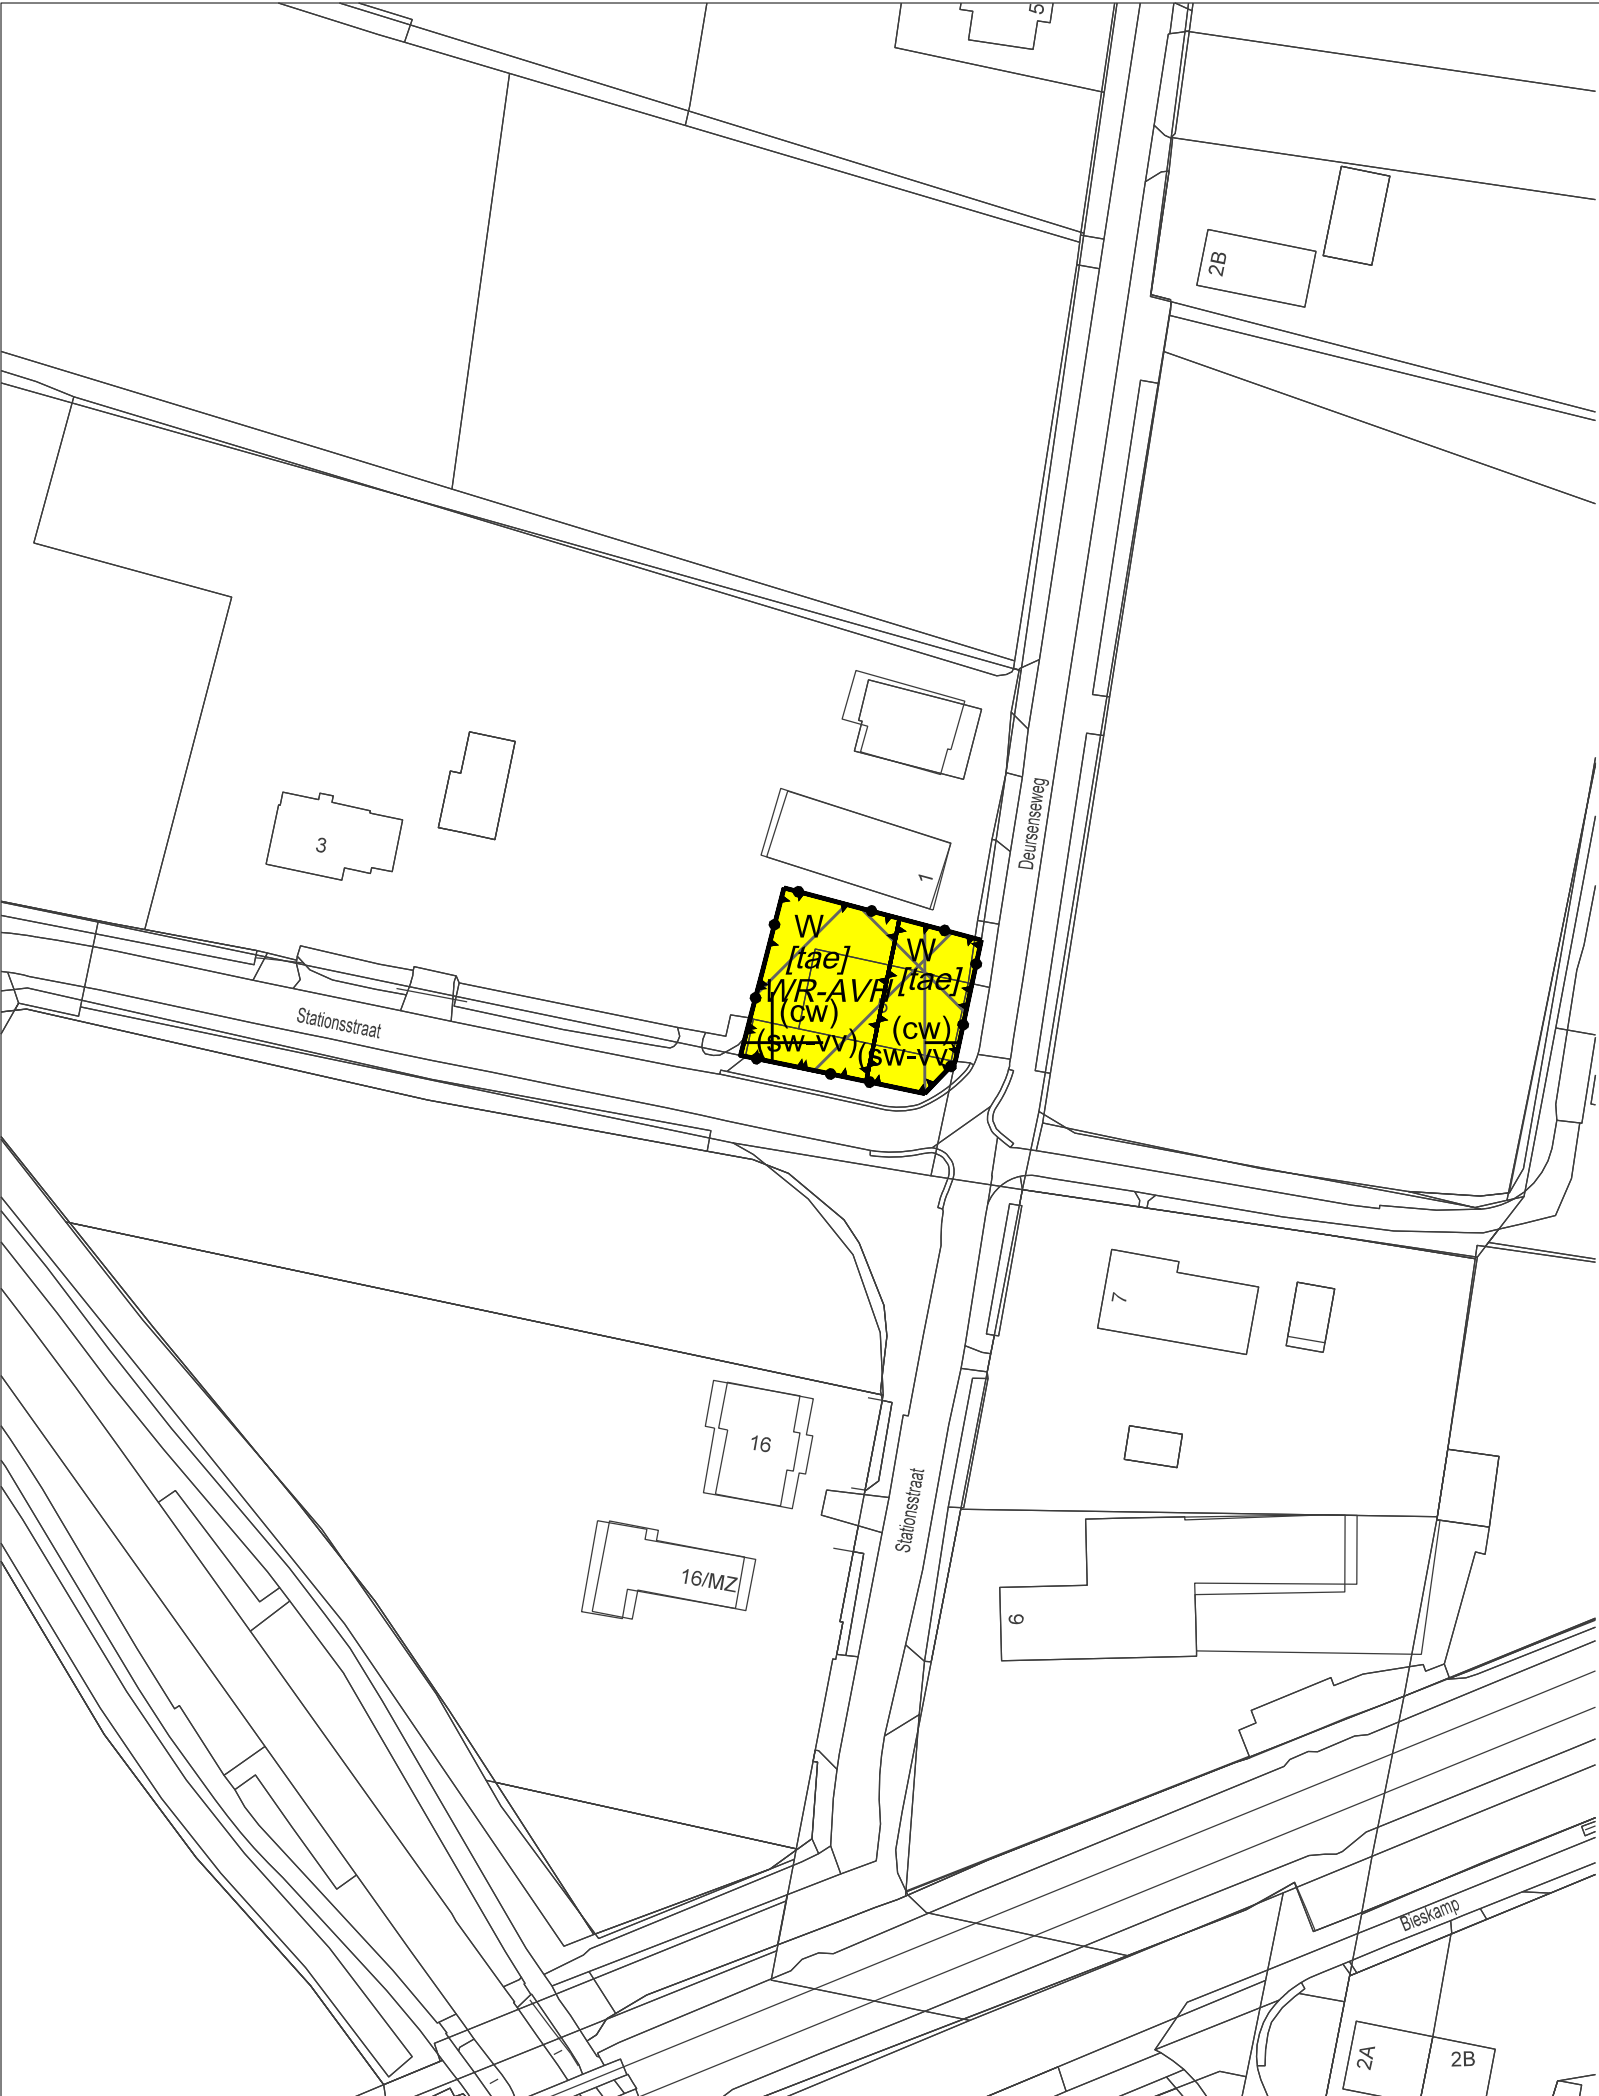

Verklaring

Plangebied
 Plangebiedgrens

Bestemmingen
 W Wonen

Gebiedsaanduidingen
 overige zone - bebouwingsconcentratie
 overige zone - beperking veehouderij
 overige zone - dekzandrand

Dubbelbestemmingen
 Waarde - Archeologie verwachtingswaarde hoog

Functieaanduidingen
 (cw) cultuurhistorische waarden
 (sw-vv) specifieke vorm van wonen - voorwaardelijke verplichting

Bouwaanduidingen
 [tae] twee-aaneen



Ruimtelijke Ontwikkeling



Bestemmingsplan Stationstraat 5 Berghem - 2022
Verbeelding

get.	MdK	a	d	schaal	1:1000
dat.	12-01-2022	b	e	werknr.	NL.IMRO.0828.BPstationstr5bgh
form.	A3	c	f	tekeningnr.	BPstationstr5bgh-ON01