


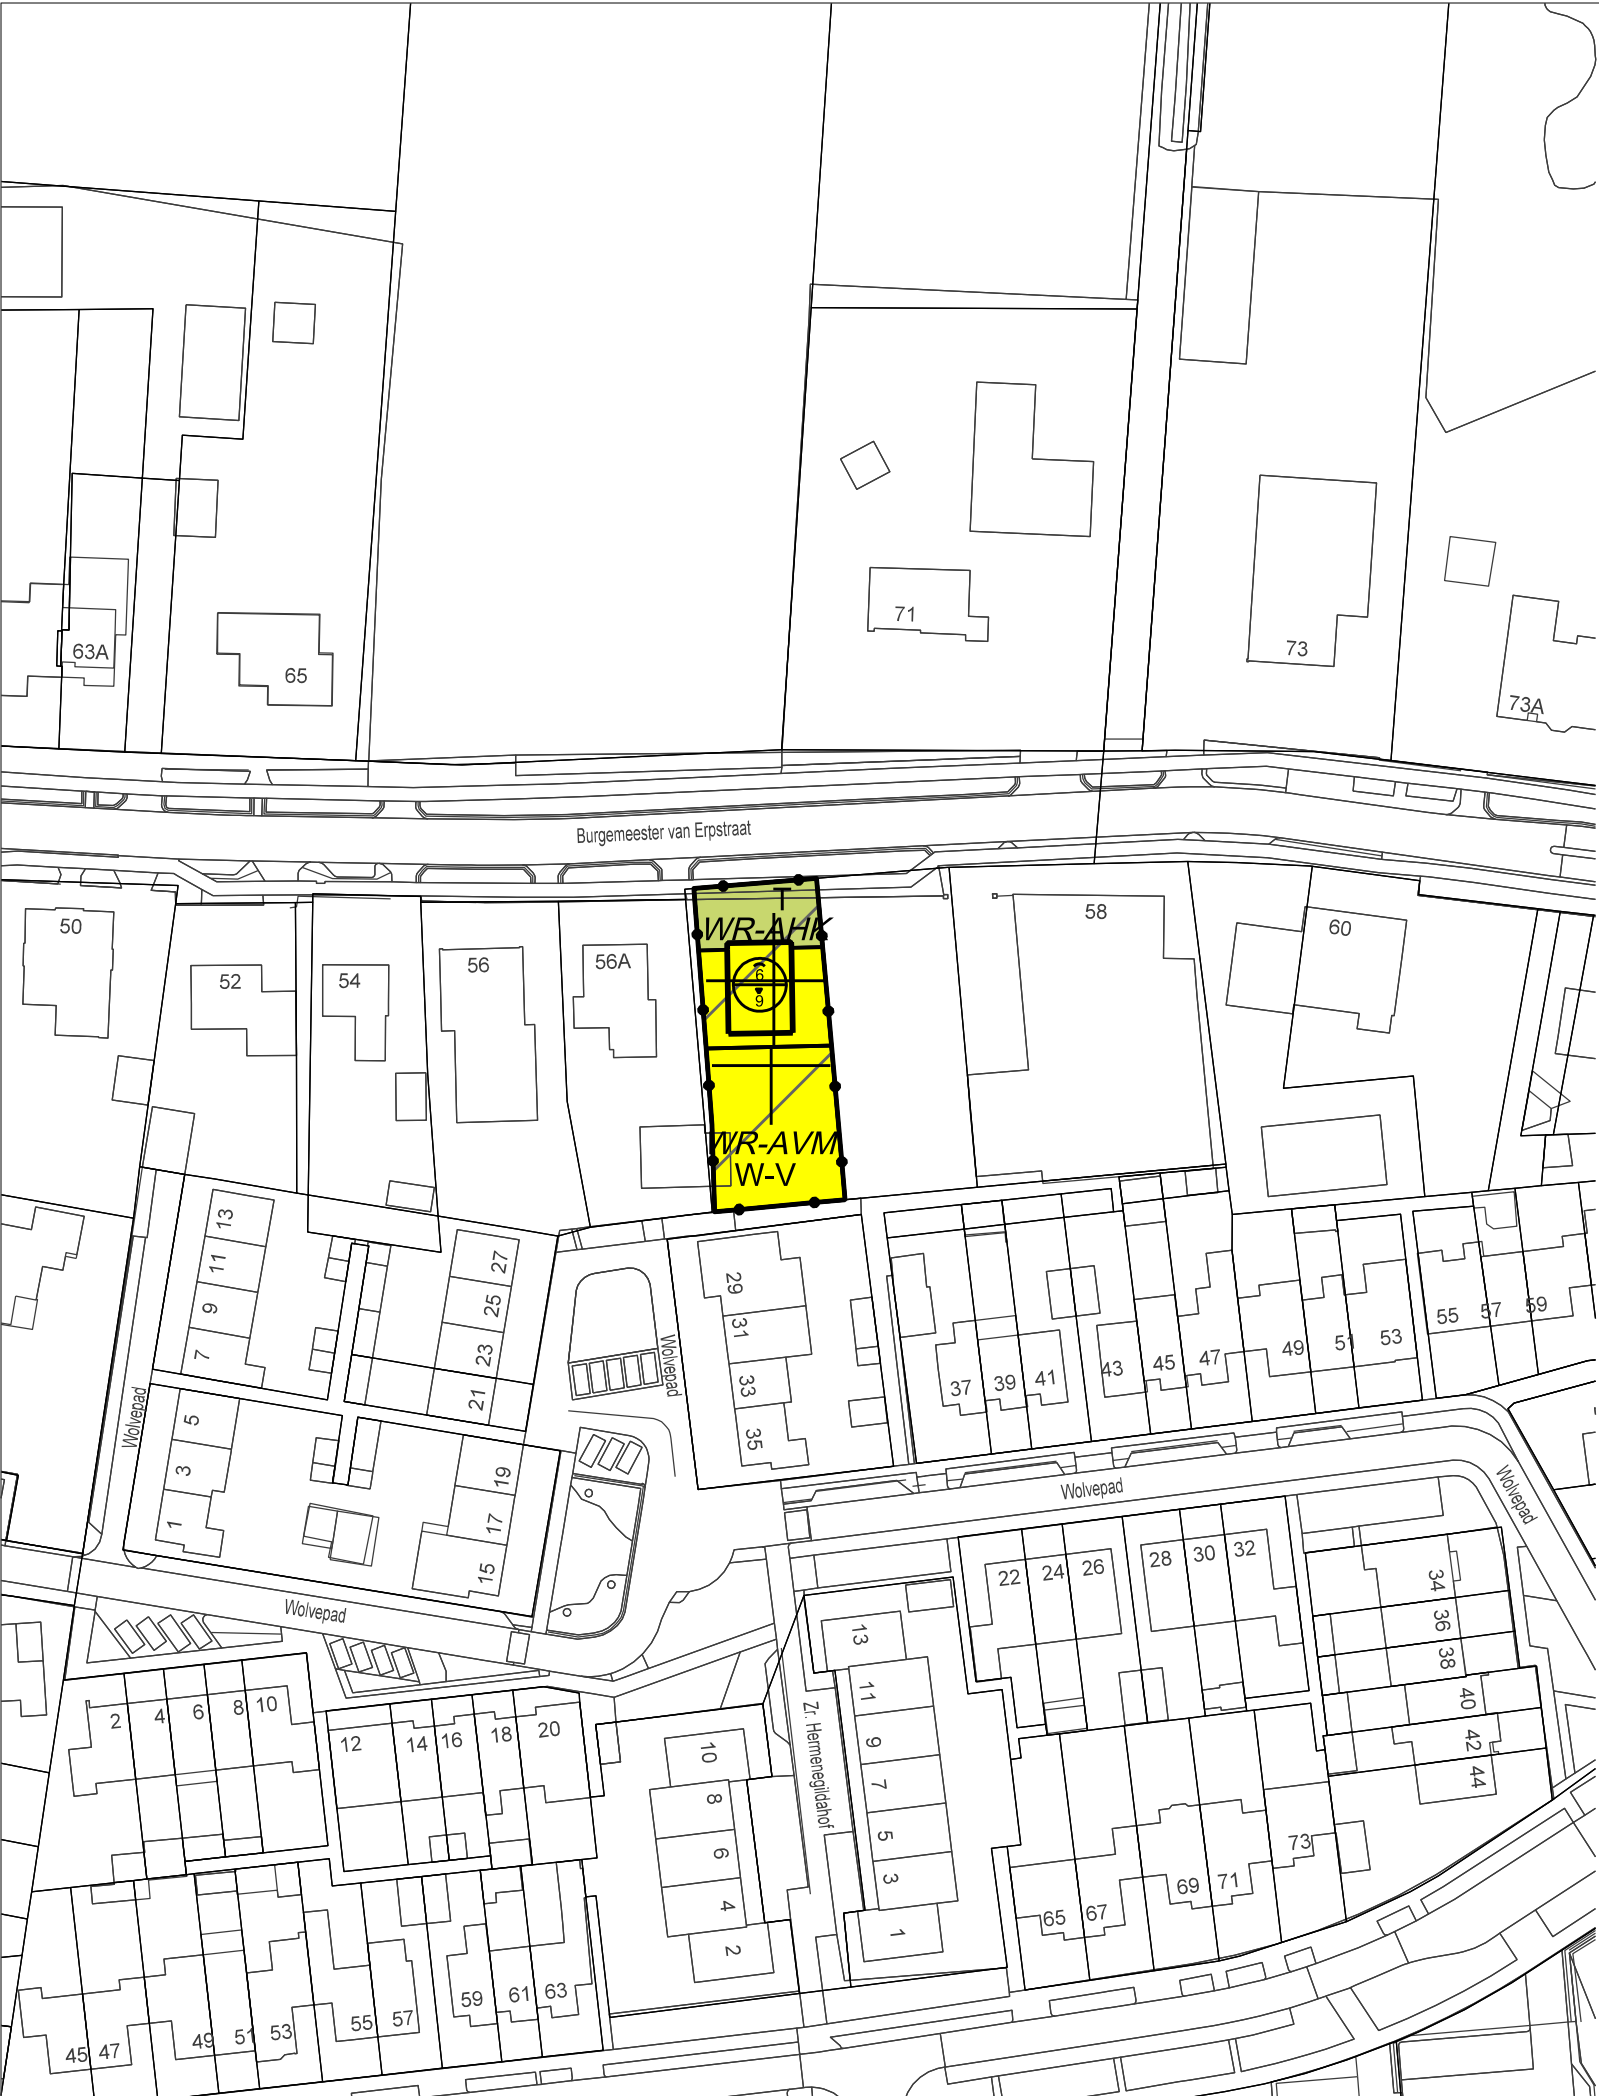

Verklaring

Plangebied
Plangebiedgrens

Bestemmingen
T
W-V

Dubbelbestemmingen
WR-AHK
WR-AVM

Gebiedsaanduidingen
overige zone - voorwaardelijke
verplichting geluid
Bouwvlak
bouwvlak
Maatvoeringaanduidingen
maatvoeringsvlak
maximum goothoogte (m),
maximum bouwhoogte (m)



Ruimtelijke Ontwikkeling



Bestemmingsplan Burg. van Erpstraat 56a Berghem - 2022
Verbeelding

get.	MdK	a	07-04-2022 / MdK	d		schaal	1:1000
dat.	22-11-2021	b		e		werknr.	NL.IMRO_0828.BPbrgverpstr56abgh
form.	A3	c		f		tekeningnr.	BPbrgverpstr56abgh-ON01