


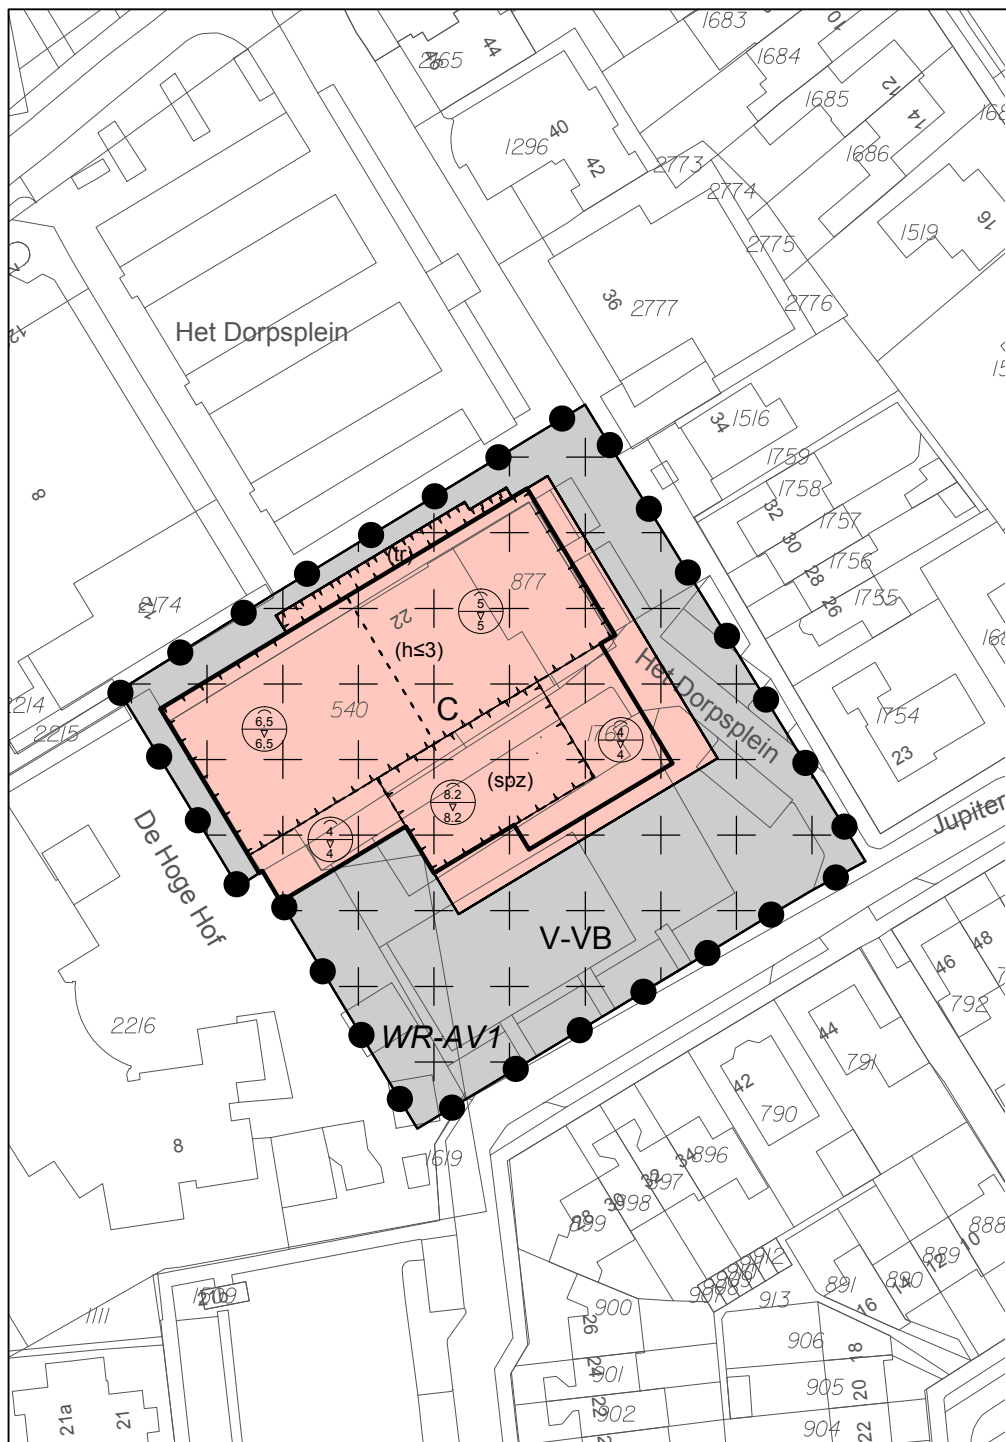

LEGENDA

Plangebied

Plangebied

Enkelbestemmingen

Centrum
 Verkeer - Verblijfsgebied

Dubbelbestemmingen

Waarde - Archeologische verwachting 1

Functieaanduidingen

horeca tot en met categorie 3
 sportzaal
 terras

Bouwvlakken

bouwvlak

Maatvoeringen

maximum goothoogte (m), maximum bouwhoogte (m)

Verklaringen

ondergrond

BESTEMMINGSPLAN HERVELD, MFC DE HOENDRIK

Gemeente Overbetuwe

NL.IMRO.1734.0286HERV/mfcdehoend-ONTD

schaal: 1:1000

formaat: A4

concept: 01-03-2018 / CC

voorontwerp: / tekenaar

ontwerp: 06-09-2018 / DD

vastgesteld: / tekenaar

projectnr. BRO: P00207

projectnr. VWP: 18BROB0014

bestandsnaam: 18BROB0014-003.dwg

BRO
Ruimte | om in te leven

Bosscheweg 107
5282 WV Boxtel
T 0411 850 400

www.bro.nl
info@bro.nl

verbeelding: Viewpoint ©
www.viewpoint.nl

