


## Plangebied




Plangrens

## Enkelbestemmingen

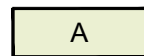


Agrarisch

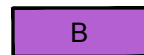

Bedrijf




Recreatie - Verblijf

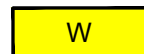


Wonen


## Dubbelbestemmingen

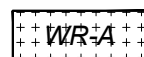


Waarde - Archeologie

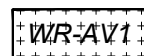

Waarde - Archeologische verwachting 1

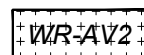

Waarde - Archeologische verwachting 2

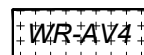


Waarde - Archeologische verwachting 4

## Gebiedsaanduidingen




overige zone - waardevol landschap

## Functieaanduidingen

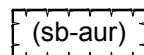

specifieke vorm van bedrijf - autoreparatie

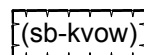


specifieke vorm van bedrijf - koerier,  
vervoer over de weg

## Bouwvlakken



bouwvlak

## Bouwaanduidingen

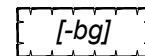

bijgebouwen uitgesloten

## Maatvoeringen



maximum oppervlakte (m2)



maximum volume (m3)

## BESTEMMINGSPLAN REPARATIEPLAN BUITENGEBIED OVERBETUWE LEGENDA

### Gemeente Overbetuwe

NL.IMRO.1734.0208BUItbuitgebovb-ONTD

schaal: 1:1000

formaat: A4

concept: 12-02-2018 / CC

voorontwerp: ... / tekelaar

ontwerp: 30-10-2018 / DD

vastgesteld: ... / tekelaar

projectnr. BRO: P00145

projectnr. VWP: 18BROBO09

bestandsnaam: 18BROBO09-003.dwg


**BRO**  
Ruimte om in te leven

Boscheweg 107  
5282 WV Bortel  
T 0411 850 400

www.bro.nl  
info@bro.nl

verbeelding: Viewpoint ©  
www.viewpoint.nl



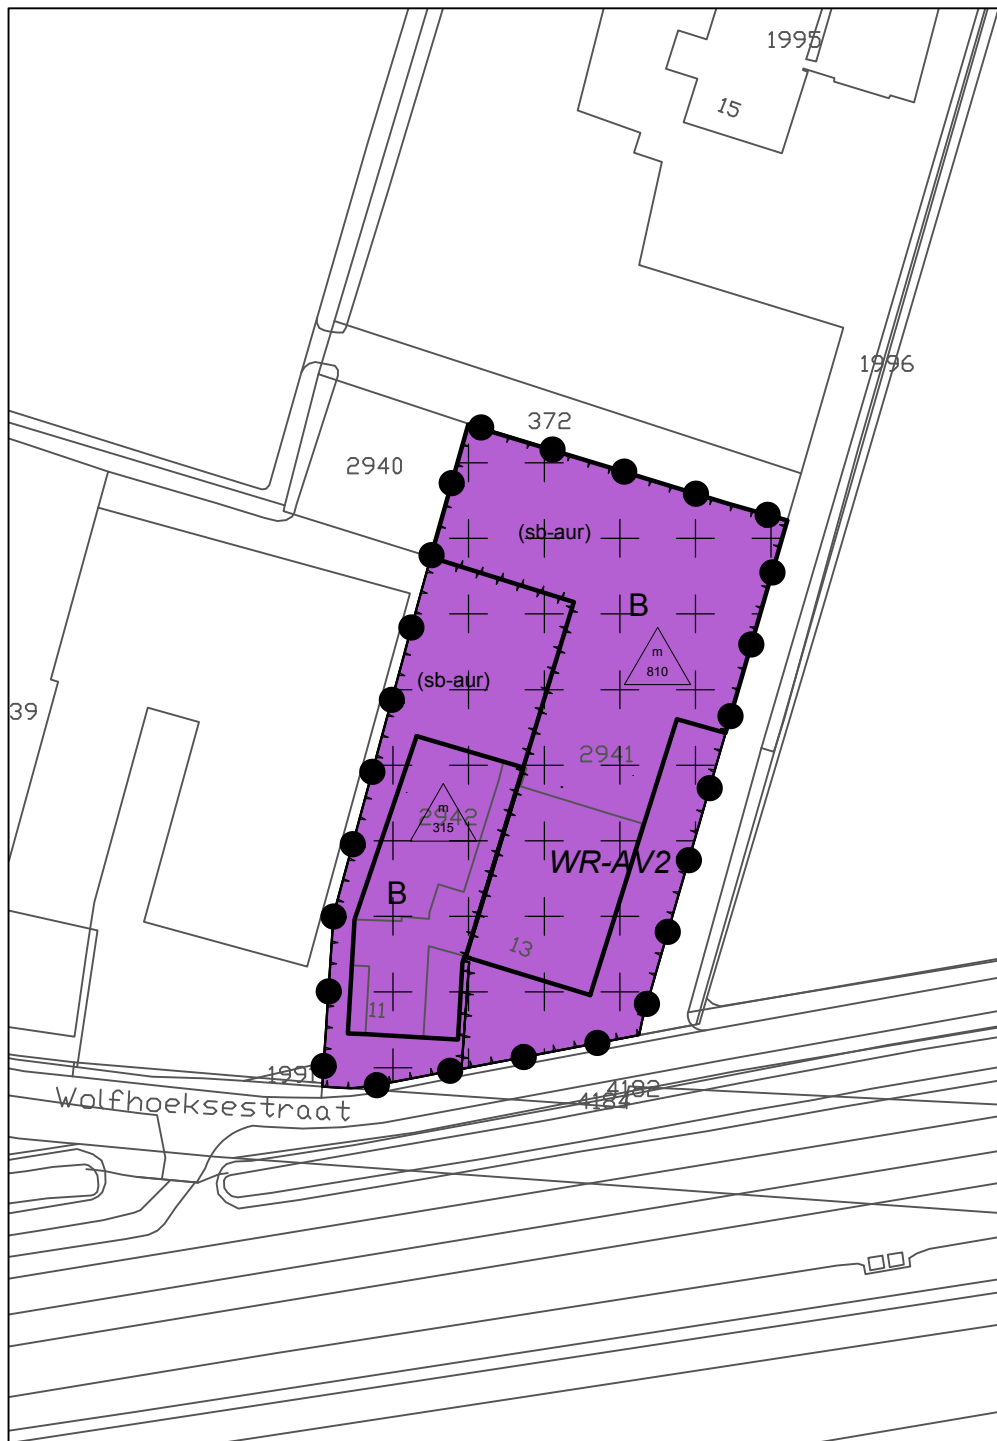

# BESTEMMINGSPLAN REPARATIEPLAN BUITENGEBIED OVERBETUWE LOCATIE: WOLFHOEKSESTRAAT 11-13, ELST

Gemeente Overbetuwe

NL.IMRO.1734.0208BUITbuitgebovb-ONTD

schaal: 1:1000

formaat: A4

concept: 12-02-2018 / CC

voorontwerp: ..... / tekenaar

ontwerp: 30-10-2018 / DD

vastgesteld: ..... / tekenaar

projectnr. BRO: P00145

projectnr. VWP: 18BROBO09

bestandsnaam: 18BROBO09-003.dwg


**BRO**  
Ruimte | om in te leven

Boscheweg 107  
5282 WV Boxtel  
T 0411 850 400

www.bro.nl  
info@bro.nl

verbeelding: Viewpoint ©  
www.viewpoint.nl



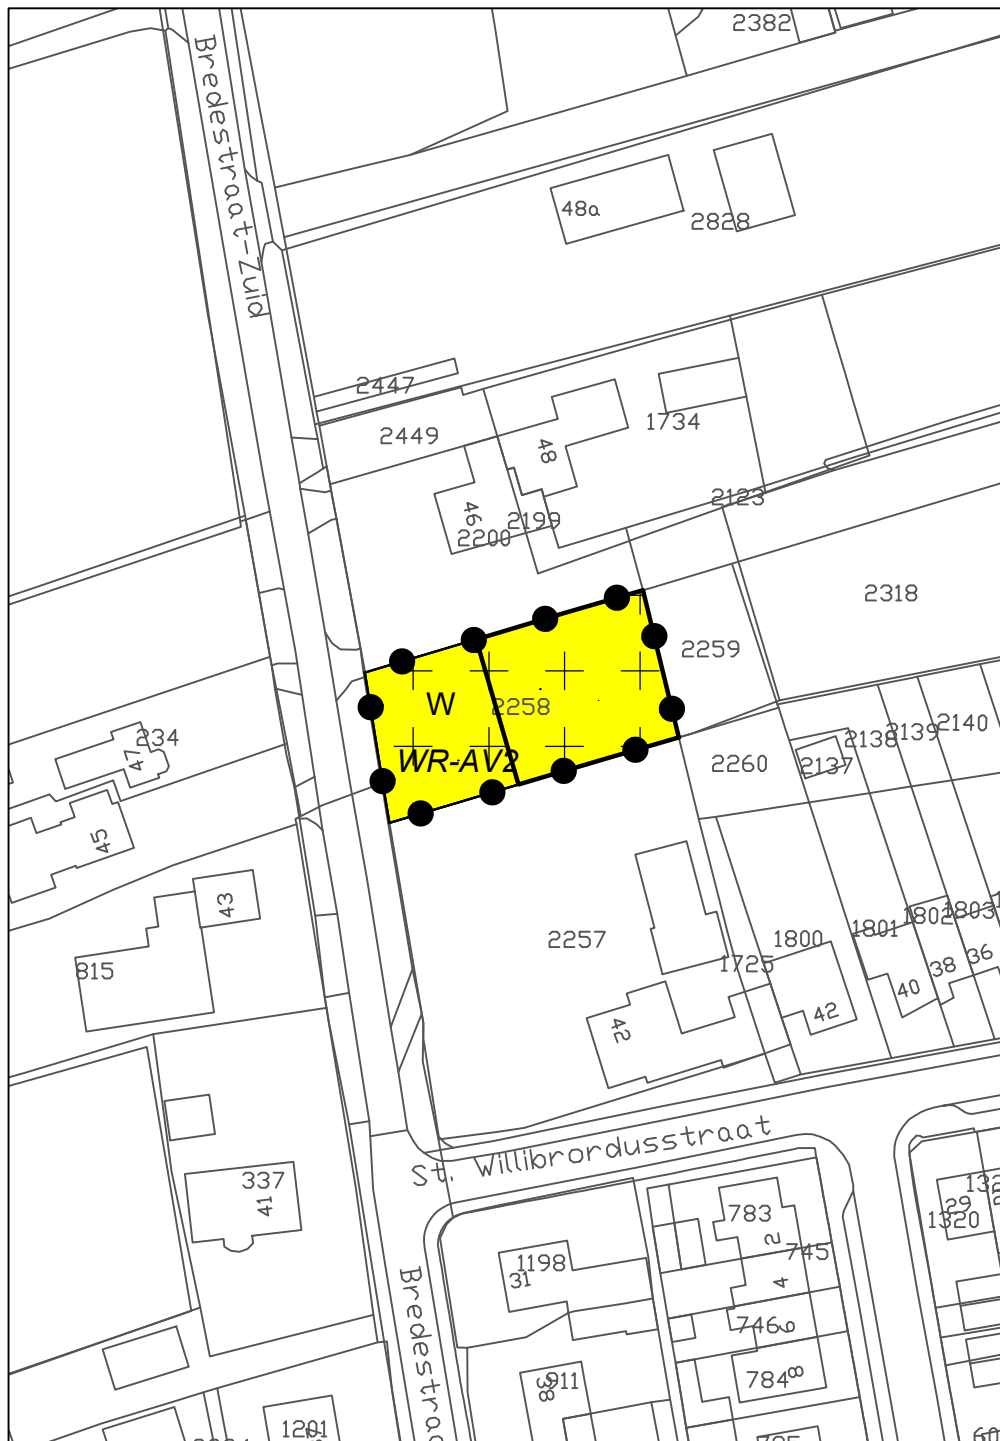

# BESTEMMINGSPLAN REPARATIEPLAN BUITENGEBIED OVERBETUWE LOCATIE: BREDESTRAAT-ZUID 44, HERVELD

Gemeente Overbetuwe

NL.IMRO.1734.0208BUITbuitgebovb-ONTD

schaal: 1:1000

formaat: A4

concept: 12-02-2018 / CC

voorontwerp: ..... / tekenaar

ontwerp: 30-10-2018 / DD

vastgesteld: ..... / tekenaar

projectnr. BRO: P00145

projectnr. VWP: 18BROBO09

bestandsnaam: 18BROBO09-003.dwg

**BRO**  
Ruimte | om in te leven

Bosscheweg 107  
5282 WV Boxtel  
T 0411 850 400

www.bro.nl  
info@bro.nl

verbeelding: Viewpoint ©  
www.viewpoint.nl





# BESTEMMINGSPLAN REPARATIEPLAN BUITENGEBIED OVERBETUWE LOCATIE: KERKSTRAAT 9, HERVELD

Gemeente Overbetuwe

NL.IMRO.1734.0208BUITbuitgebobv-ONTD

schaal: 1:1000

formaat: A4

concept: 12-02-2018 / CC

voorontwerp: ..... / tekenaar

ontwerp: 30-10-2018 / DD

vastgesteld: ..... / tekenaar

projectnr. BRO: P00145

projectnr. VWP: 18BROBO09

bestandsnaam: 18BROBO09-003.dwg

**BRO**  
Ruimte | om *in* te leven

Boscheweg 107  
5282 WV Boxtel  
T 0411 850 400

www.bro.nl  
info@bro.nl

verbeelding: Viewpoint ©  
www.viewpoint.nl





# BESTEMMINGSPLAN REPARATIEPLAN BUITENGEBIED OVERBETUWE LOCATIE: MOORDAKKERSTRAAT 14, HERVELD

Gemeente Overbetuwe

NL.IMRO.1734.0208BUITbuitgebobv-ONTD

schaal: 1:1000

formaat: A4

concept: 12-02-2018 / CC

voorontwerp: ..... / tekenaar

ontwerp: 30-10-2018 / DD

vastgesteld: ..... / tekenaar

projectnr. BRO: P00145

projectnr. VWP: 18BROBO09

bestandsnaam: 18BROBO09-003.dwg

**BRO**  
Ruimte om in te leven

Boscheweg 107  
5282 WV Boxtel  
T 0411 850 400

www.bro.nl  
info@bro.nl

verbeelding: Viewpoint ©  
www.viewpoint.nl





BESTEMMINGSPLAN REPARATIEPLAN BUITENGEBIED OVERBETUWE

LOCATIE: UILENBURGSESTRAAT 1-3, HETEREN

Gemeente Overbetuwe

NL.IMRO.1734.0208BUITbultgebovb-ONTD

|                              |                                |                                     |
|------------------------------|--------------------------------|-------------------------------------|
| project: BRO: P00145         | status: ontwerp                | wijziging: ..... / tekenaar         |
| project: VWP: 18BROB0009-001 | concept: ..... / tekenaar      | wijziging: ..... / tekenaar         |
| schaal: 1:1000               | voortontwerp: ..... / tekenaar | wijziging: ..... / tekenaar         |
| formaat: A1                  | ontwerp: 30-10-2018 / DO       | laatste wijziging: ..... / tekenaar |
| deelnr: 1 van 1              | vastgesteld: ..... / tekenaar  | bestandsnaam: 18BROB0009-003.dwg    |

BRO

Bouwen & Ontwerpen

Boscheweg 107

5012 WV Bunde

T 0411 855 400


www.bro.nl

info@bro.nl

verbeelding Viewpoint.nl

www.viewpoint.nl

248

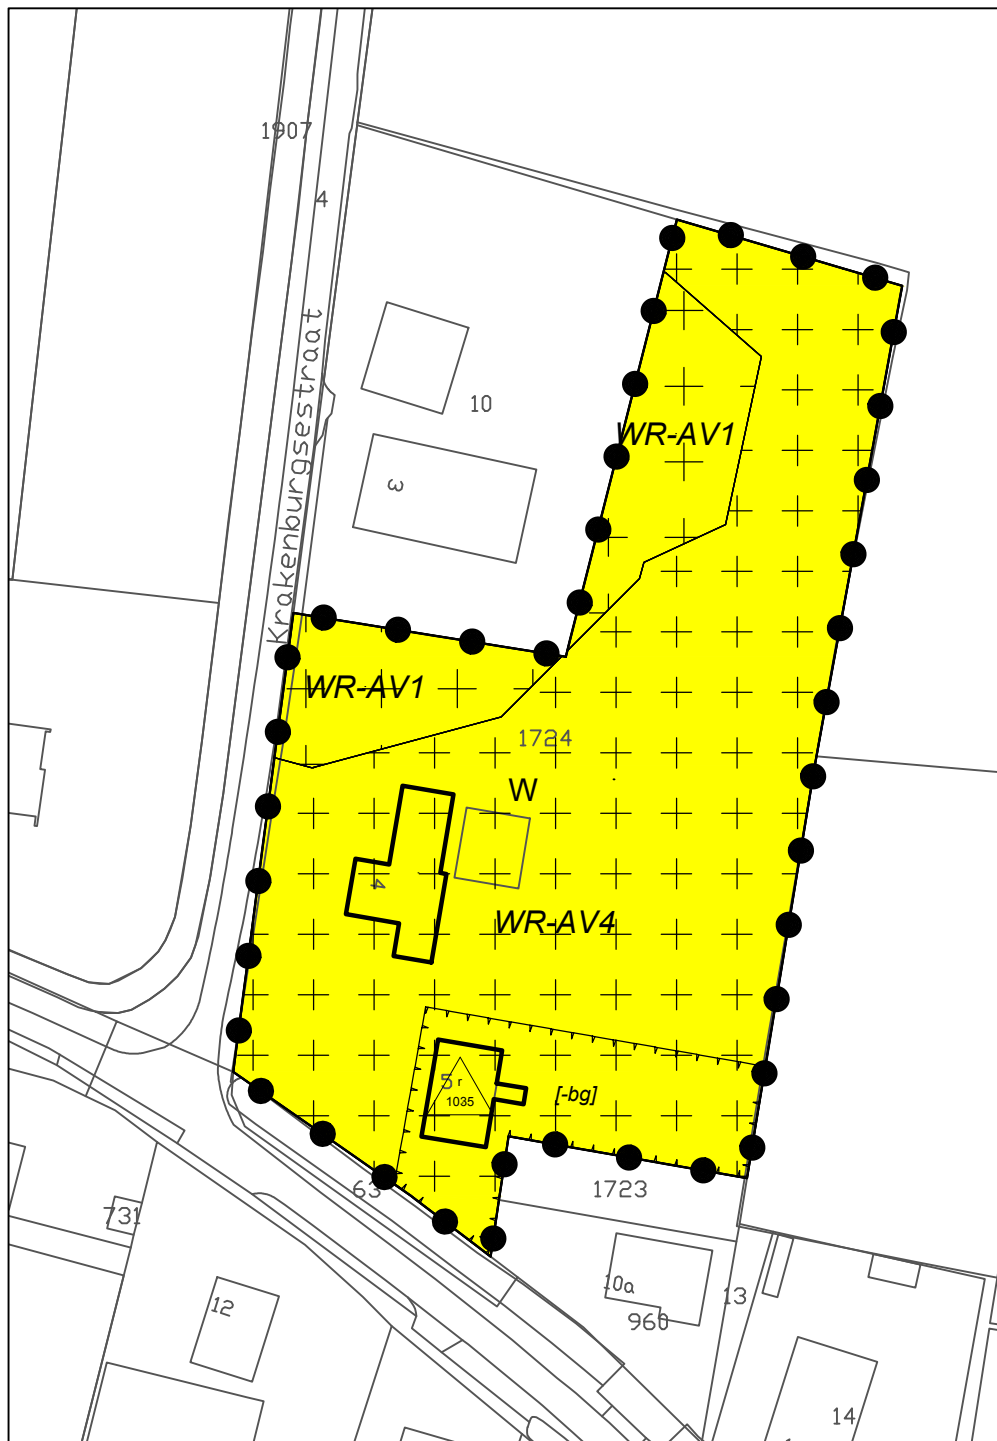

# BESTEMMINGSPLAN REPARATIEPLAN BUITENGEBIED OVERBETUWE LOCATIE: KRAKENBURGSESTRAAT 4, OOSTERHOUT

Gemeente Overbetuwe

NL.IMRO.1734.0208BUITbuitgebovb-ONTD

schaal: 1:1000

formaat: A4

concept: 12-02-2018 / CC

voorontwerp: ..... / tekenaar

ontwerp: 30-10-2018 / DD

vastgesteld: ..... / tekenaar

projectnr. BRO: P00145

projectnr. VWP: 18BROBO09

bestandsnaam: 18BROBO09-003.dwg

**BRO**  
Ruimte om in te leven

Boscheweg 107  
5282 WV Boxtel  
T 0411 850 400

www.bro.nl  
info@bro.nl

verbeelding: Viewpoint ©  
www.viewpoint.nl

