


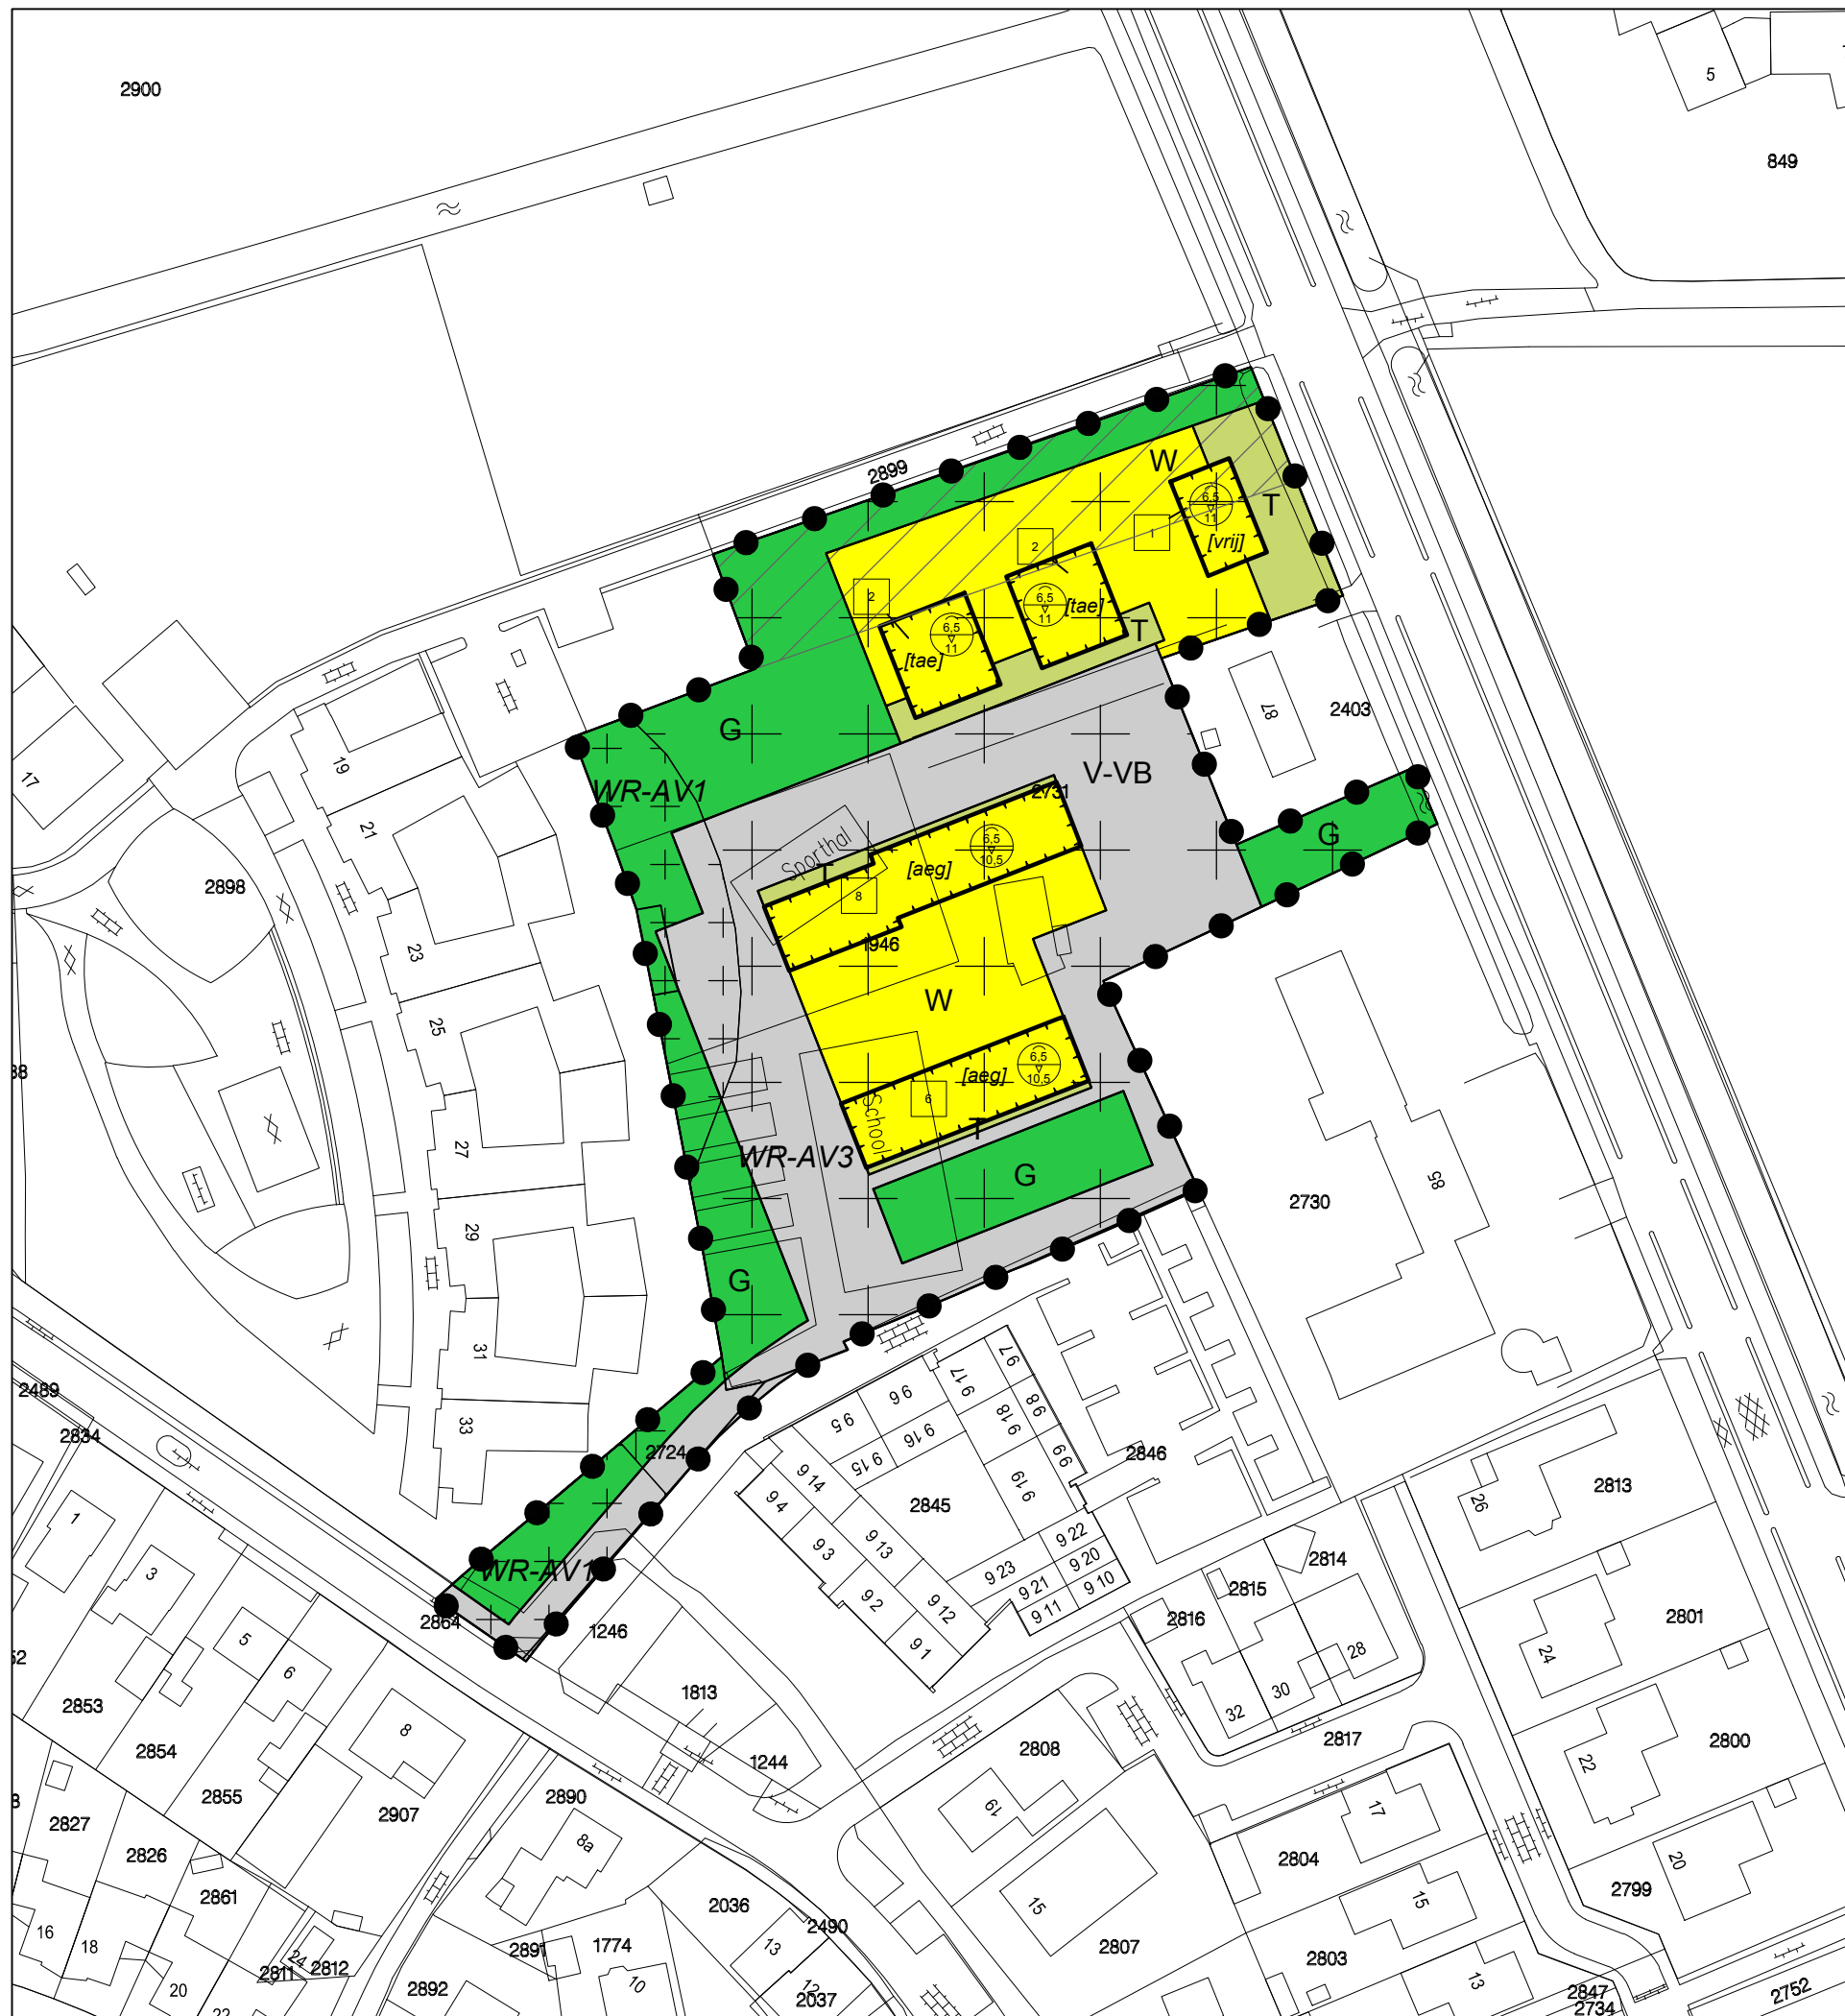

LEGENDA

Plangebied

Plangebied

Enkelbestemmingen

- Groen
- Tuin
- Verkeer - Verblijfsgebied
- Wonen

Dubbelbestemmingen

- Waarde - Archeologische verwachting 1
- Waarde - Archeologische verwachting 3

Gebiedsaanduidingen

overige zone - ecologie

Bouwvlakken

bouwvlak

Bouwaanduidingen

- aaneengebouwd
- twee-aaneen
- vrijstaand

Maatvoeringen

maximum aantal wooneenheden
maximum goothoogte (m), maximum bouwhoogte (m)

Verklaringen

ondergrond

BESTEMMINGSPLAN ZETTEN, STEENBEEKSTRAAT

Gemeente Overbetuwe

NL.IMRO.1734.0142ZTTNsteenbeeks-ONT1

schaal:	1:1000	voorontwerp:	 / tekenaar	projectnr. BRO:	P00374
formaat:	A3	ontwerp:	 / tekenaar	projectnr. VWP:	18BROBO029
concept:	30-08-2018 / ES	vastgesteld:	 / tekenaar	bestandsnaam:	18BROBO029-002.dwg