



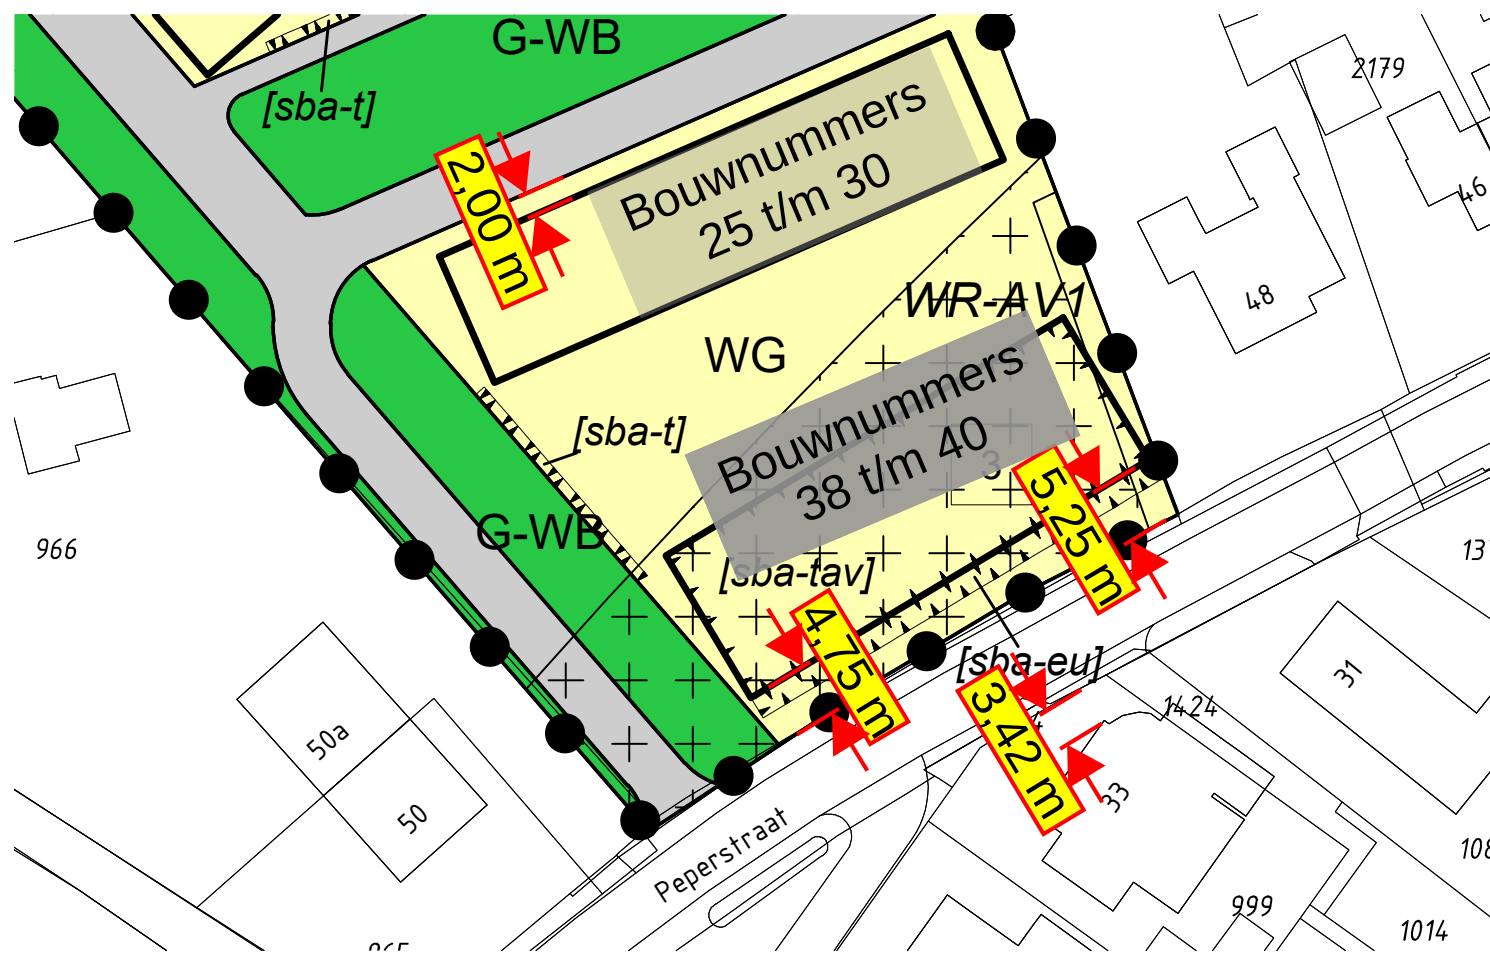

Figuur boven: afstanden van hoofdvolume tot weg in bestemmingsplan

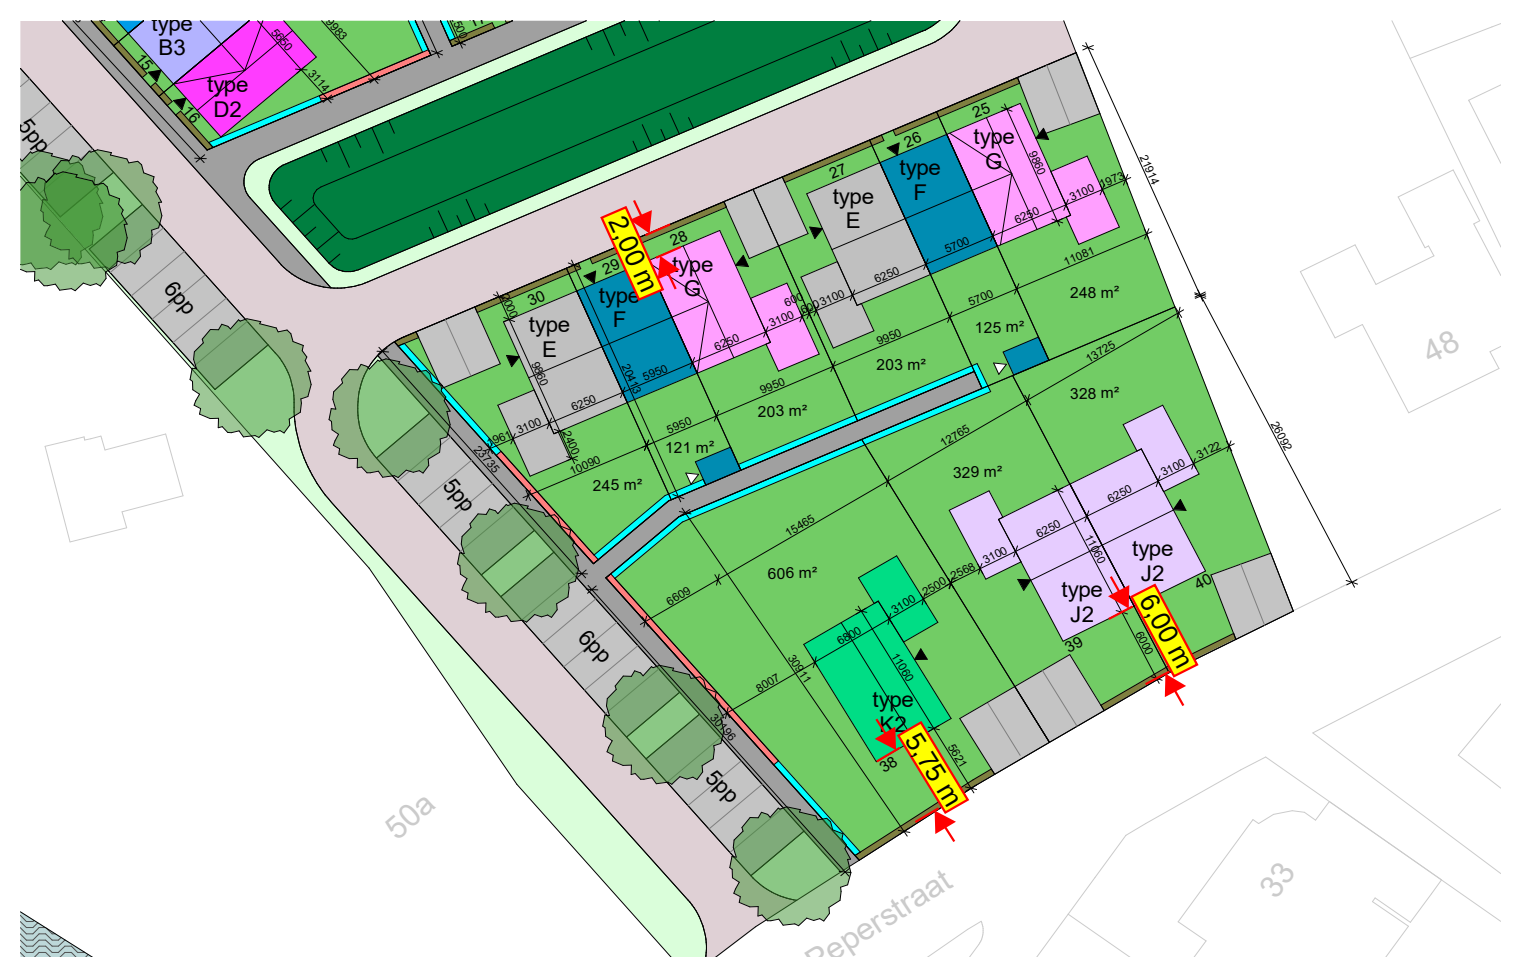

Figuur boven: afstanden van hoofdvolume tot weg in huidig ontwerp

Figuur onder: voorstel aanpassing afstand van hoofdvolume tot weg in zuidelijk blok

