


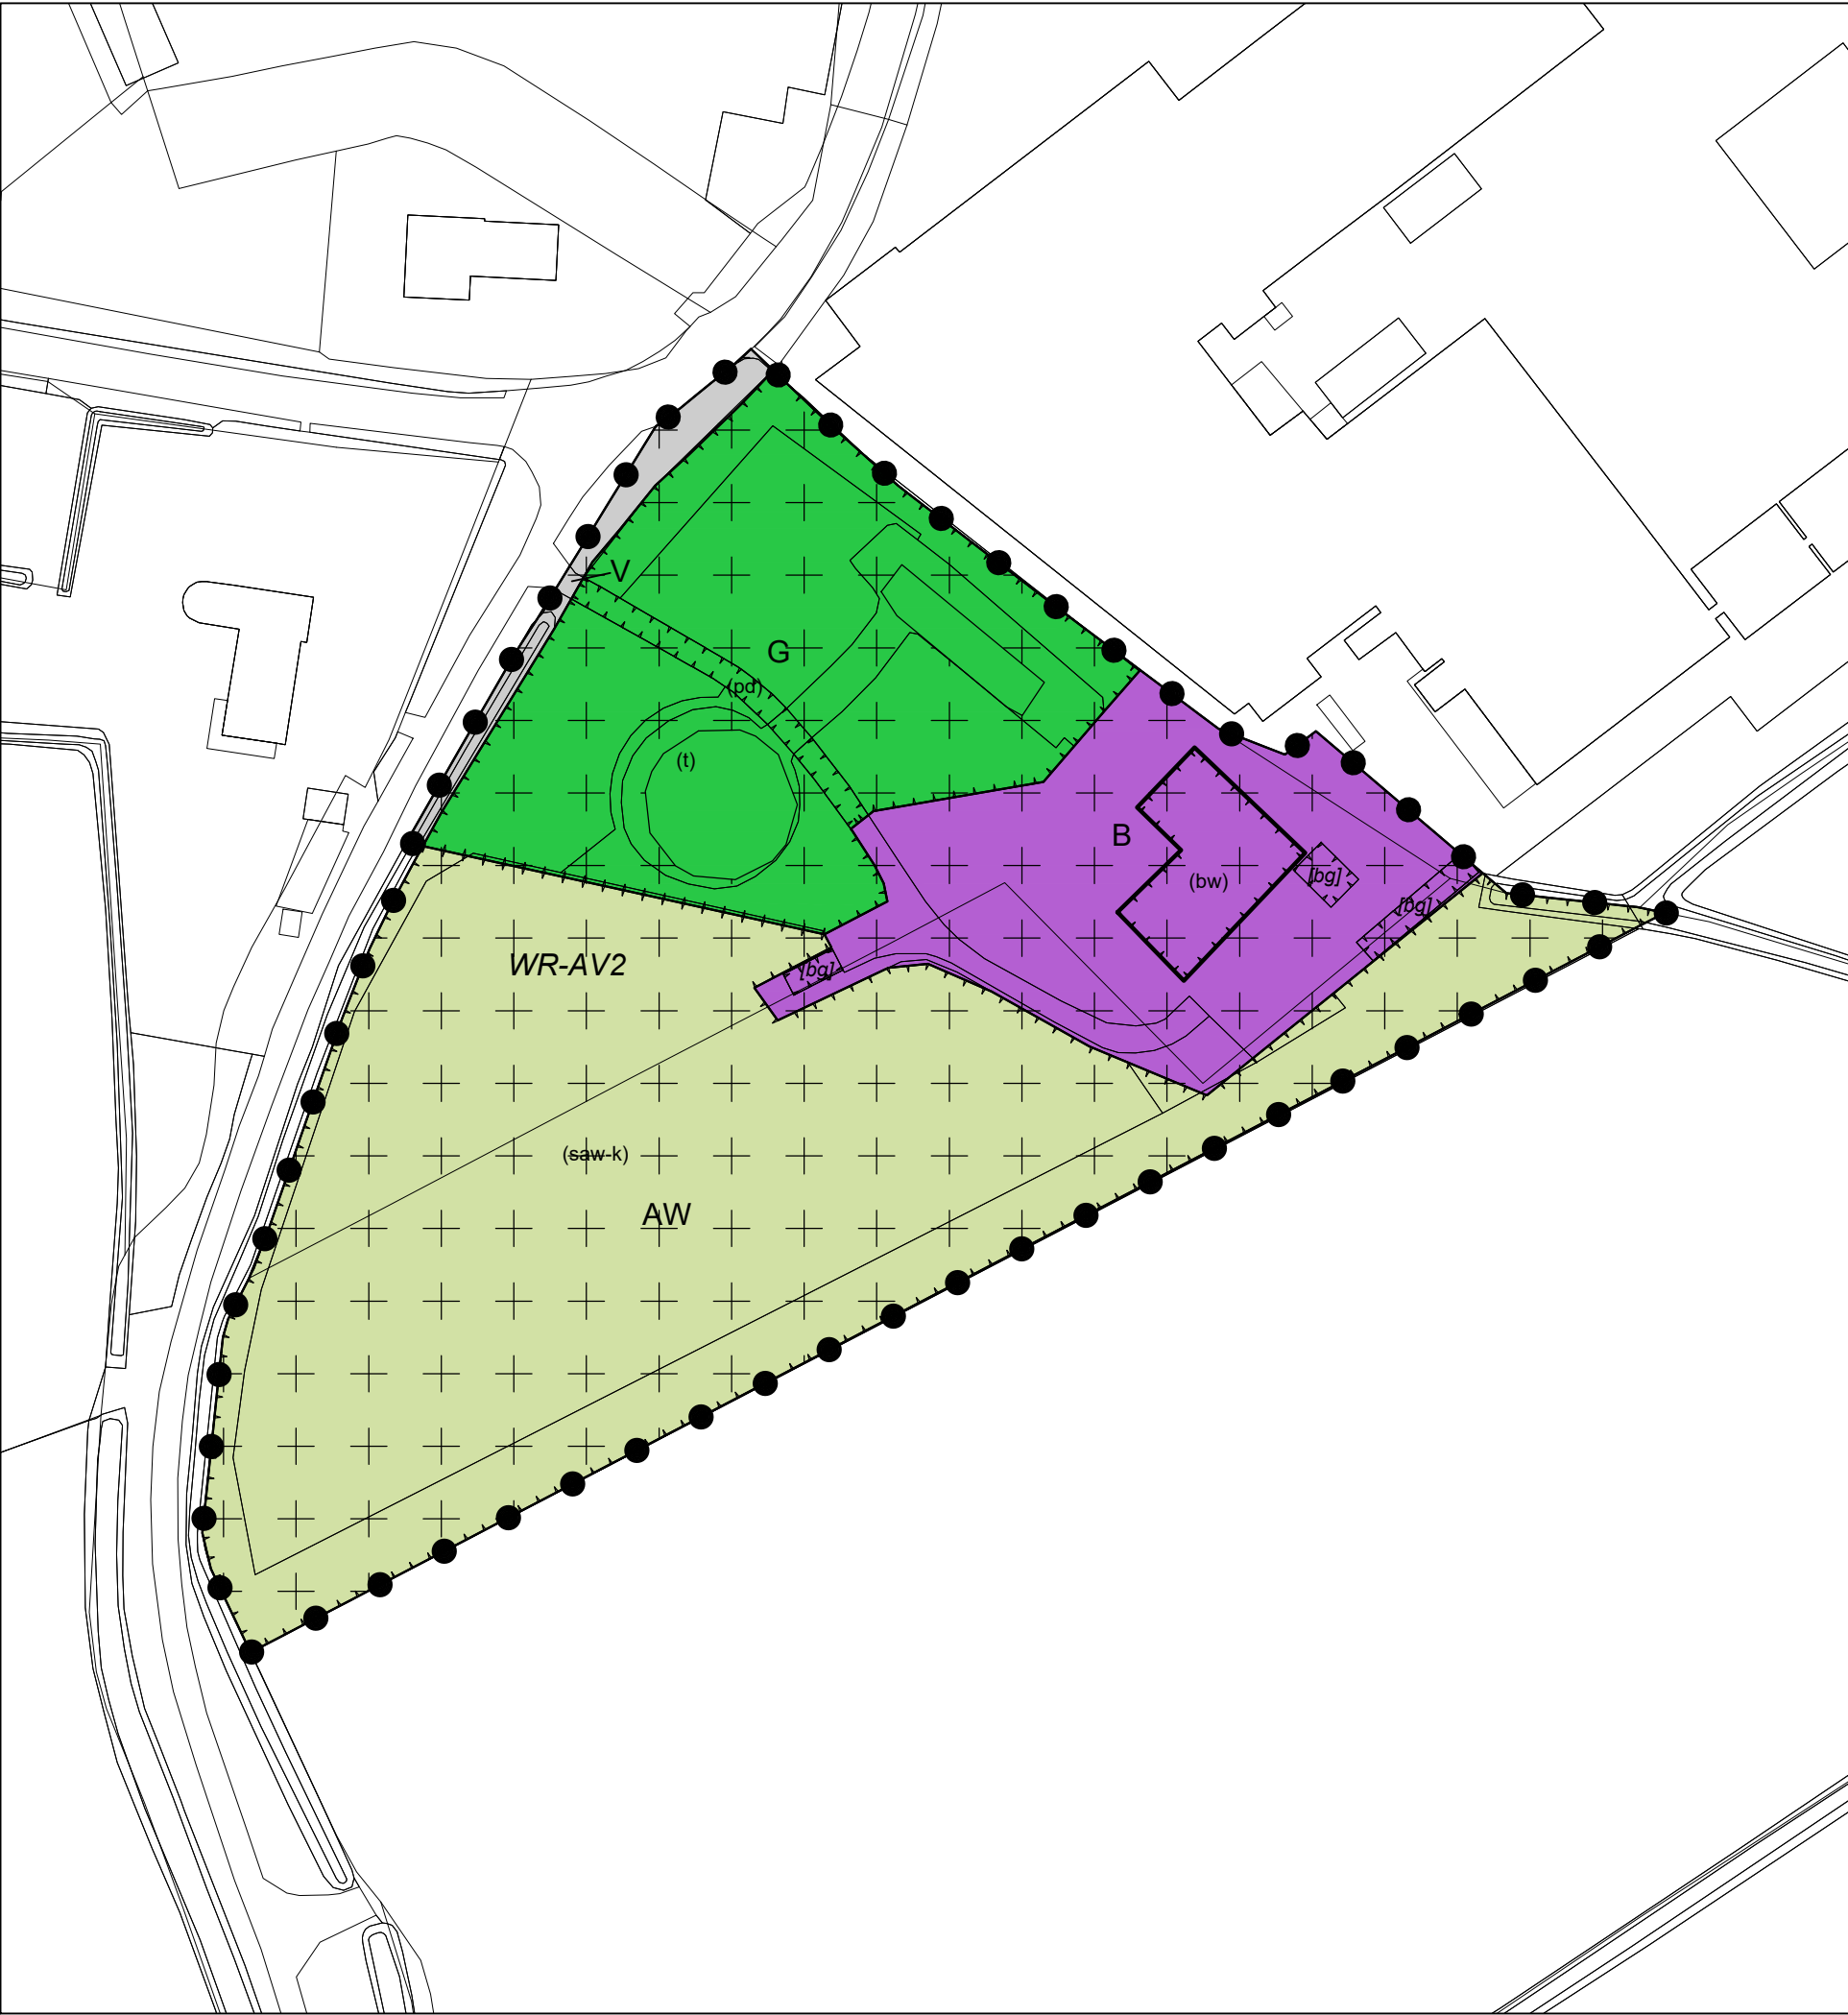

LEGENDA

Plangebied

Plangebied

Enkelbestemmingen

- AW Agrarisch met waarden
- B Bedrijf
- G Groen
- V Verkeer

Dubbelbestemmingen

WR-AV2 Waarde - Archeologische verwachting 2

Functieaanduidingen

- (bw) bedrijfswoning
- (pd) pad
- (saw-k) specifieke vorm van agrarisch met waarden - kleinschaligheid
- (t) tuin

Bouwvlakken

bouwvlak

Bouwaanduidingen

[bg] bijgebouwen

Verklaringen

ondergrond

BESTEMMINGSPLAN BUITENGEBIED, ONDERSTALSTRAAT 2, HERVELD

Gemeente Overbetuwe

NL.IMRO.1734.0346BUIOndstlstr2-ONTD

schaal:	1:1000	voorontwerp:	 / tekenaar	projectnr. BRO:	P03993
formaat:	A3	ontwerp:	28-04-2021 / LF	projectnr. VWP:	21BROBO005
concept:	22-01-2021 / LF	vastgesteld:	 / tekenaar	bestandsnaam:	21BROBO005-007.dwg

BRO
Ruimte | om *in* te leven

Boscheweg 107
5282 WV Boxtel
T 0411 850 400

www.bro.nl
info@bro.nl

verbeelding: Viewpoint ©
www.viewpoint.nl

