


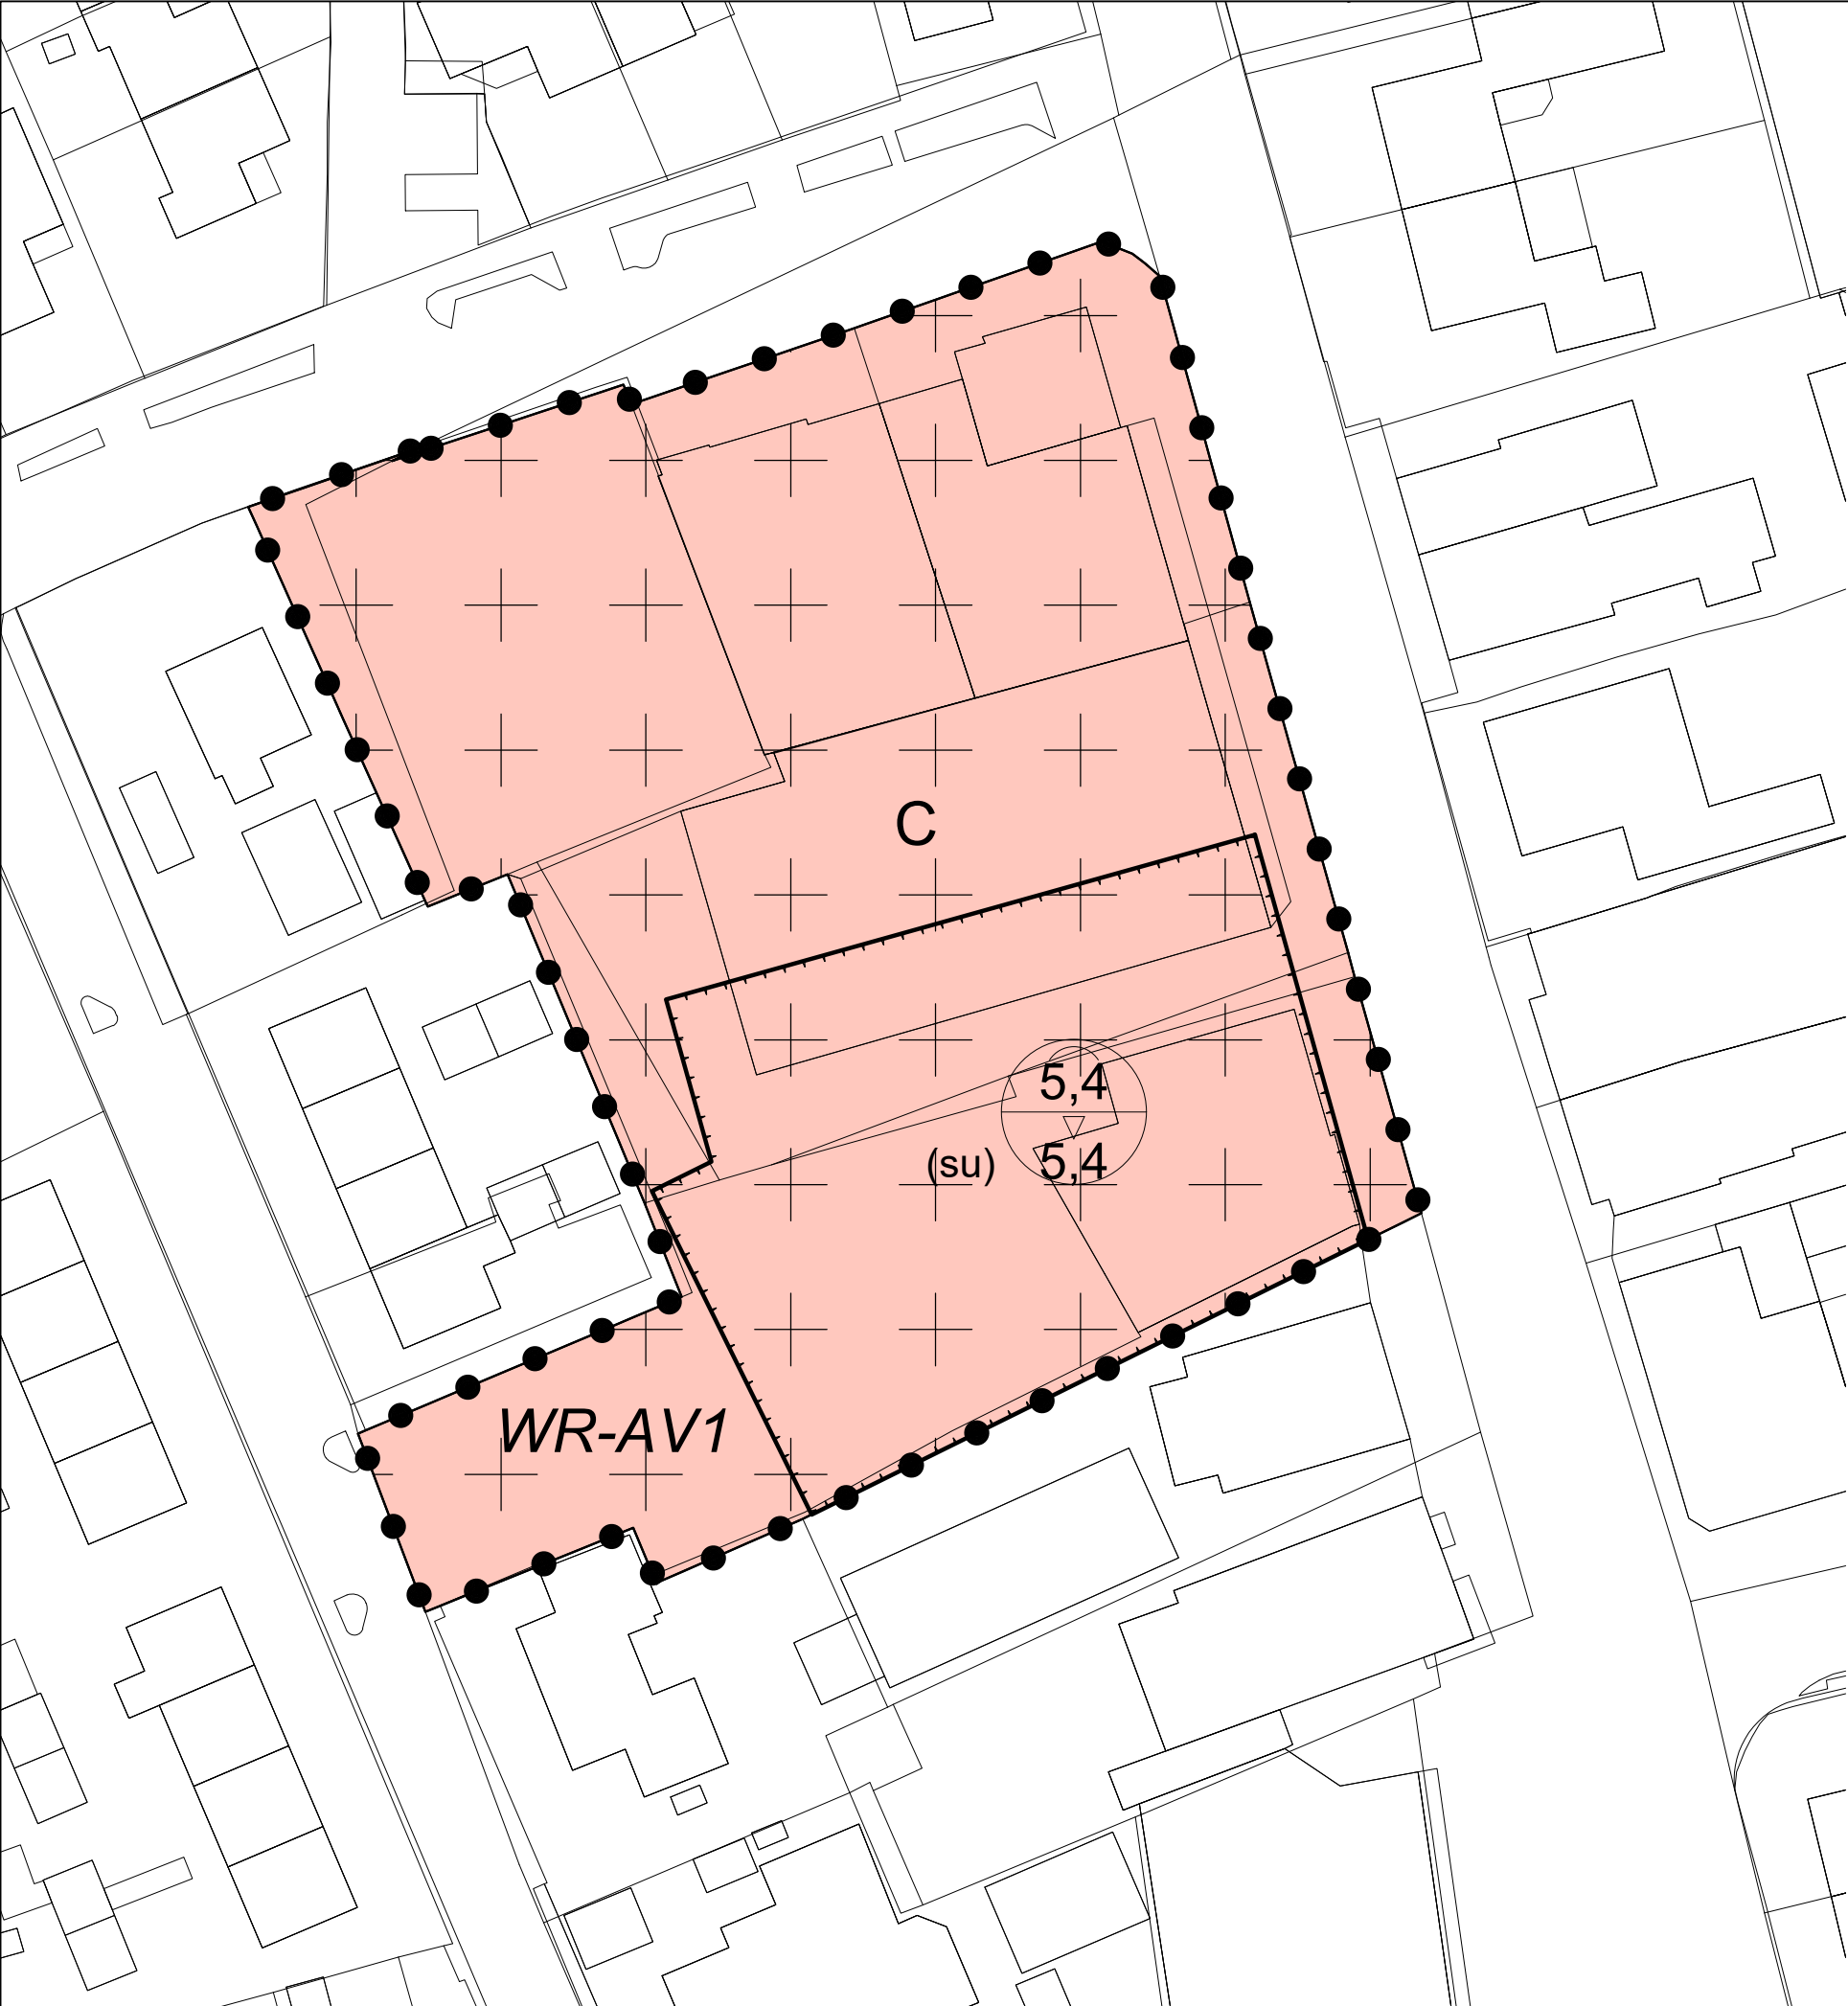

LEGENDA

Plangebied

Plangebied

Enkelbestemmingen

C Centrum

Dubbelbestemmingen

Waarde - Archeologische verwachting 1

Functieaanduidingen

(su) supermarkt

Bouwvlakken

bouwvlak

Maatvoeringen

maximum goothoogte (m)
maximum bouwhoogte (m)

Verklaringen

ondergrond

BESTEMMINGSPLAN ZETTEN, HOOFDSTRAAT 21-33

Gemeente Overbetuwe

NL.IMRO.1734.0349ZTTNHFDSTR-ONTD

schaal:	1:500	voorontwerp:	 / tekenaar	projectnr. BRO:	P04183
formaat:	A3	ontwerp:	16-04-2021 / LF	projectnr. WVP:	21BROB0019
concept:	02-03-2021 / LF	vastgesteld:	 / tekenaar	bestandsnaam:	21BROB0019-004.dwg

BRO
Ruimte | om in te leven

Boscheweg 107
5282 WV Boxtel
T 0411 850 400

www.bro.nl
info@bro.nl

verbeelding: Viewpoint ©
www.viewpoint.nl

