


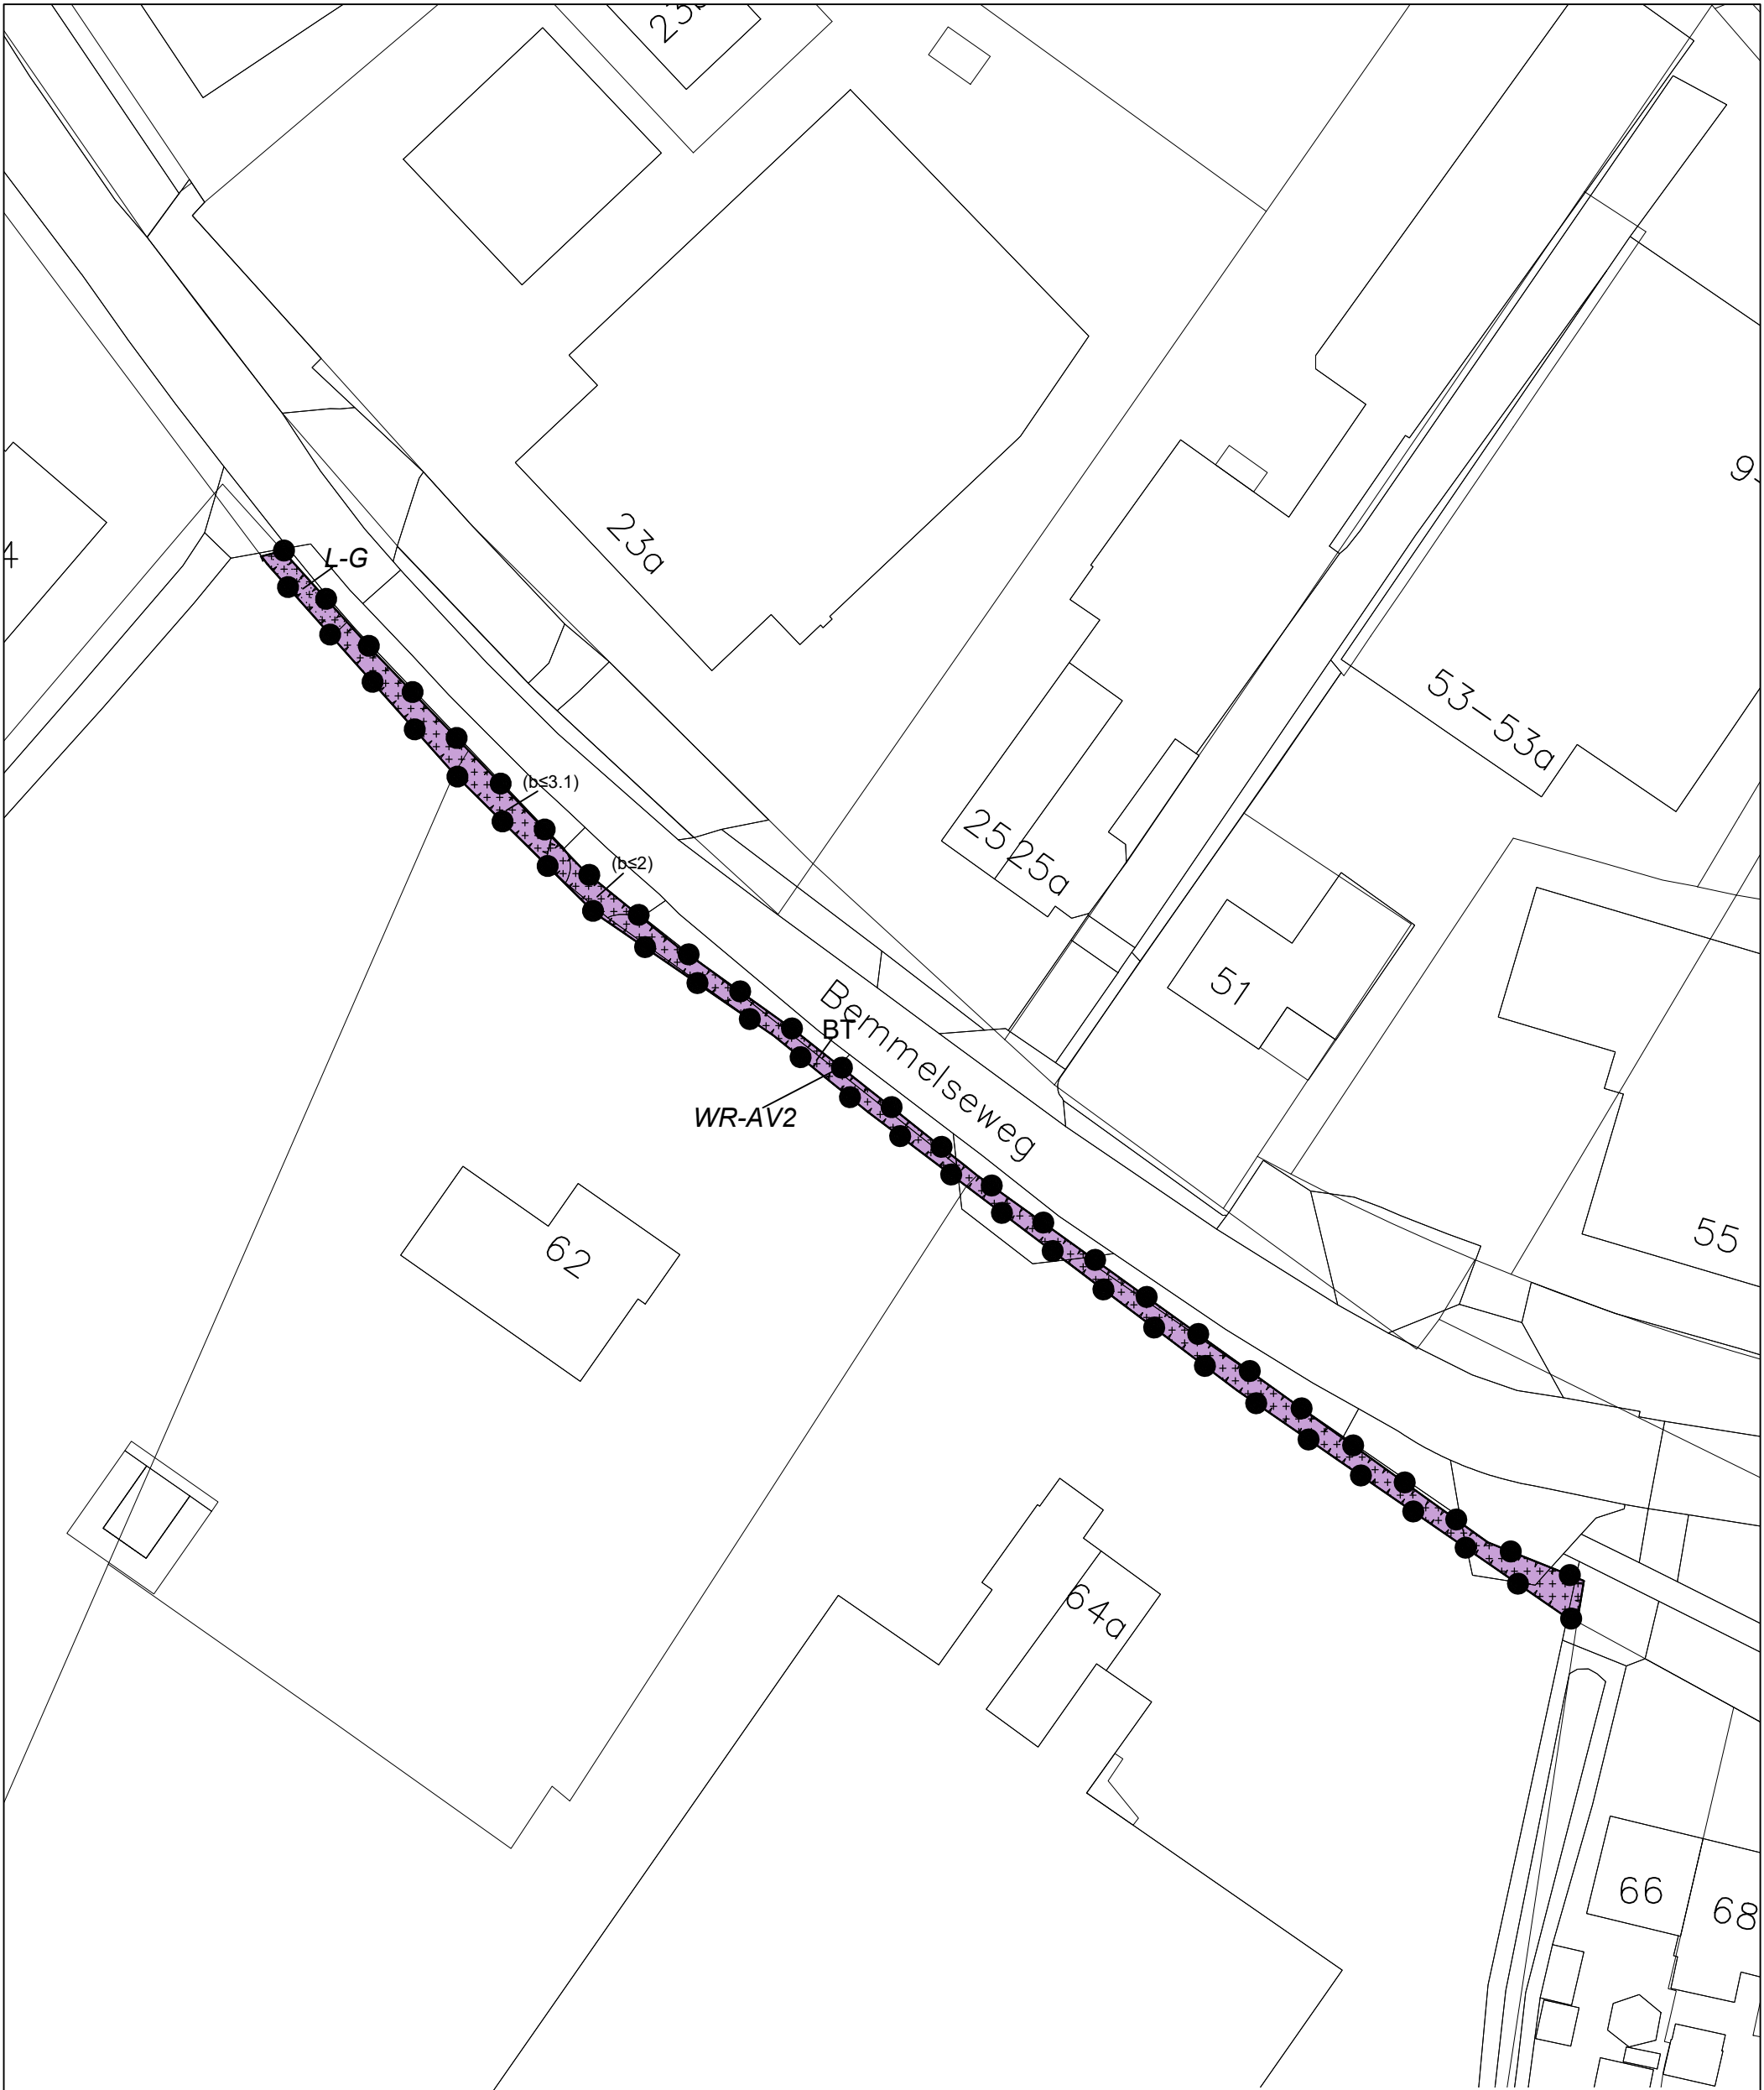

64

VERZAMELBESTEMMINGSPPLAN RESTSTROKEN 2021

Gemeente Overbetuwe

NL.IMRO.1734.0360OVBreststrkn21-ONTD

Bemmelseweg 62-64a Elst

schaal:	1:500	voorontwerp:	 / tekenaar	projectnr. BRO:	P04861
formaat:	A3	ontwerp:	31-05-2022 / HH	projectnr. WVP:	21BROBO094
concept:	22-12-2021 / ES	vastgesteld:	15-11-2022 / MV	bestandsnaam:	21BROBO094-008.dwg

BRO

Ruimte om in te leven

Bosscheweg 107

5282 WV Boxtel

T 0411 850 400

www.bro.nl

info@bro.nl

verbeelding: Viewpoint ©

www.viewpoint.nl