


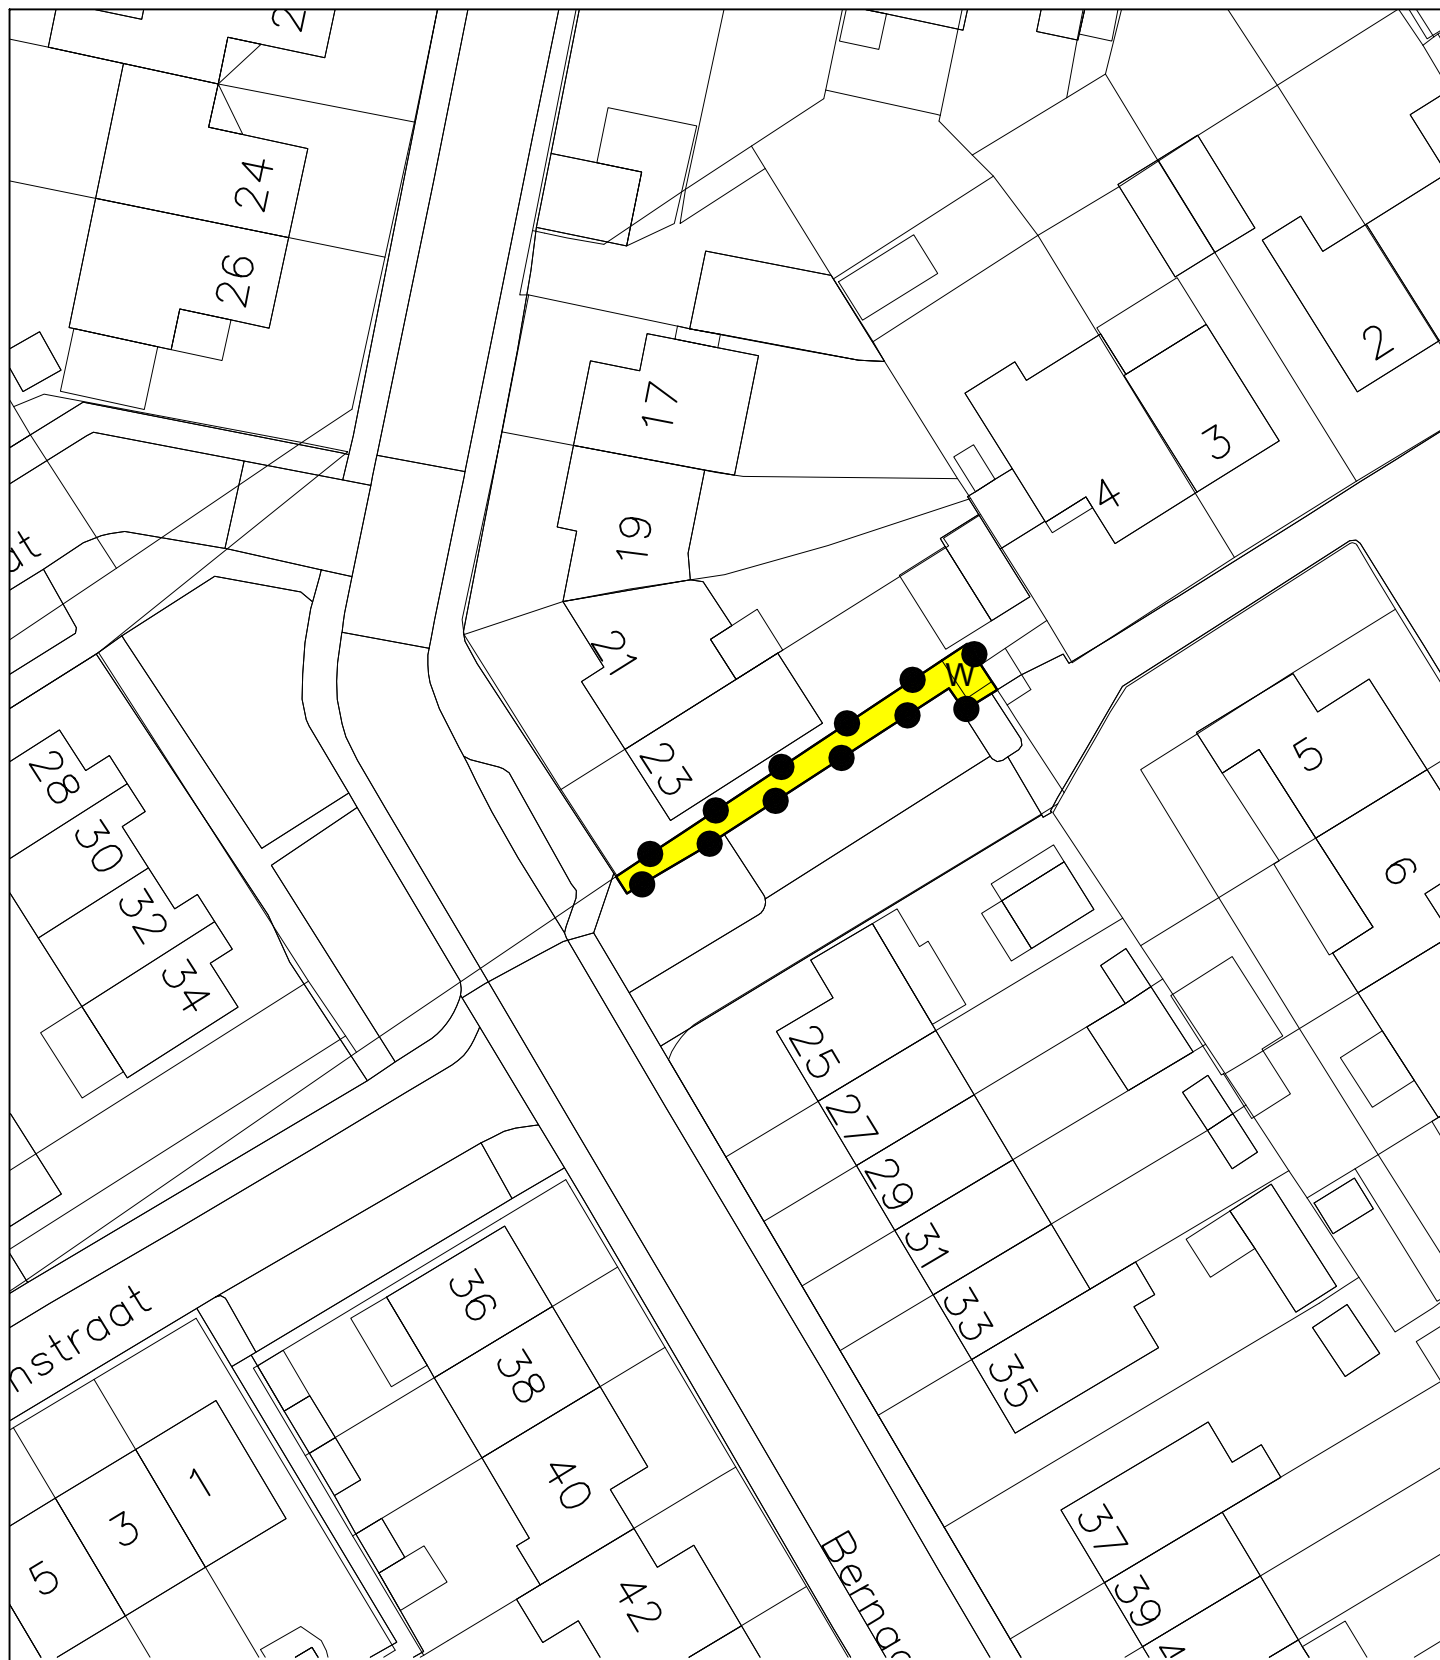

## VERZAMELBESTEMMINGSPAN RESTSTROKEN 2021

Bernadottestraat 23 Zetten

Gemeente Overbetuwe

NL.IMRO.1734.0360OVBreststrkn21-ONTD

|                          |                               |                                  |  |
|--------------------------|-------------------------------|----------------------------------|--|
| schaal: 1:500            | voorontwerp: ..... / tekenaar | projectnr. BRO: P04861           |  |
| formaat: A4              | ontwerp: 31-05-2022 / HH      | projectnr. VWP: 21BROBO094       |  |
| concept: 22-12-2021 / ES | vastgesteld: 15-11-2022 / MV  | bestandsnaam: 21BROBO094-008.dwg |  |

**BRO**  
Ruimte | om in te leven

Boscheweg 107  
5282 WV Boxtel  
T 0411 850 400

www.bro.nl  
info@bro.nl

verbeelding: Viewpoint ©  
www.viewpoint.nl

