


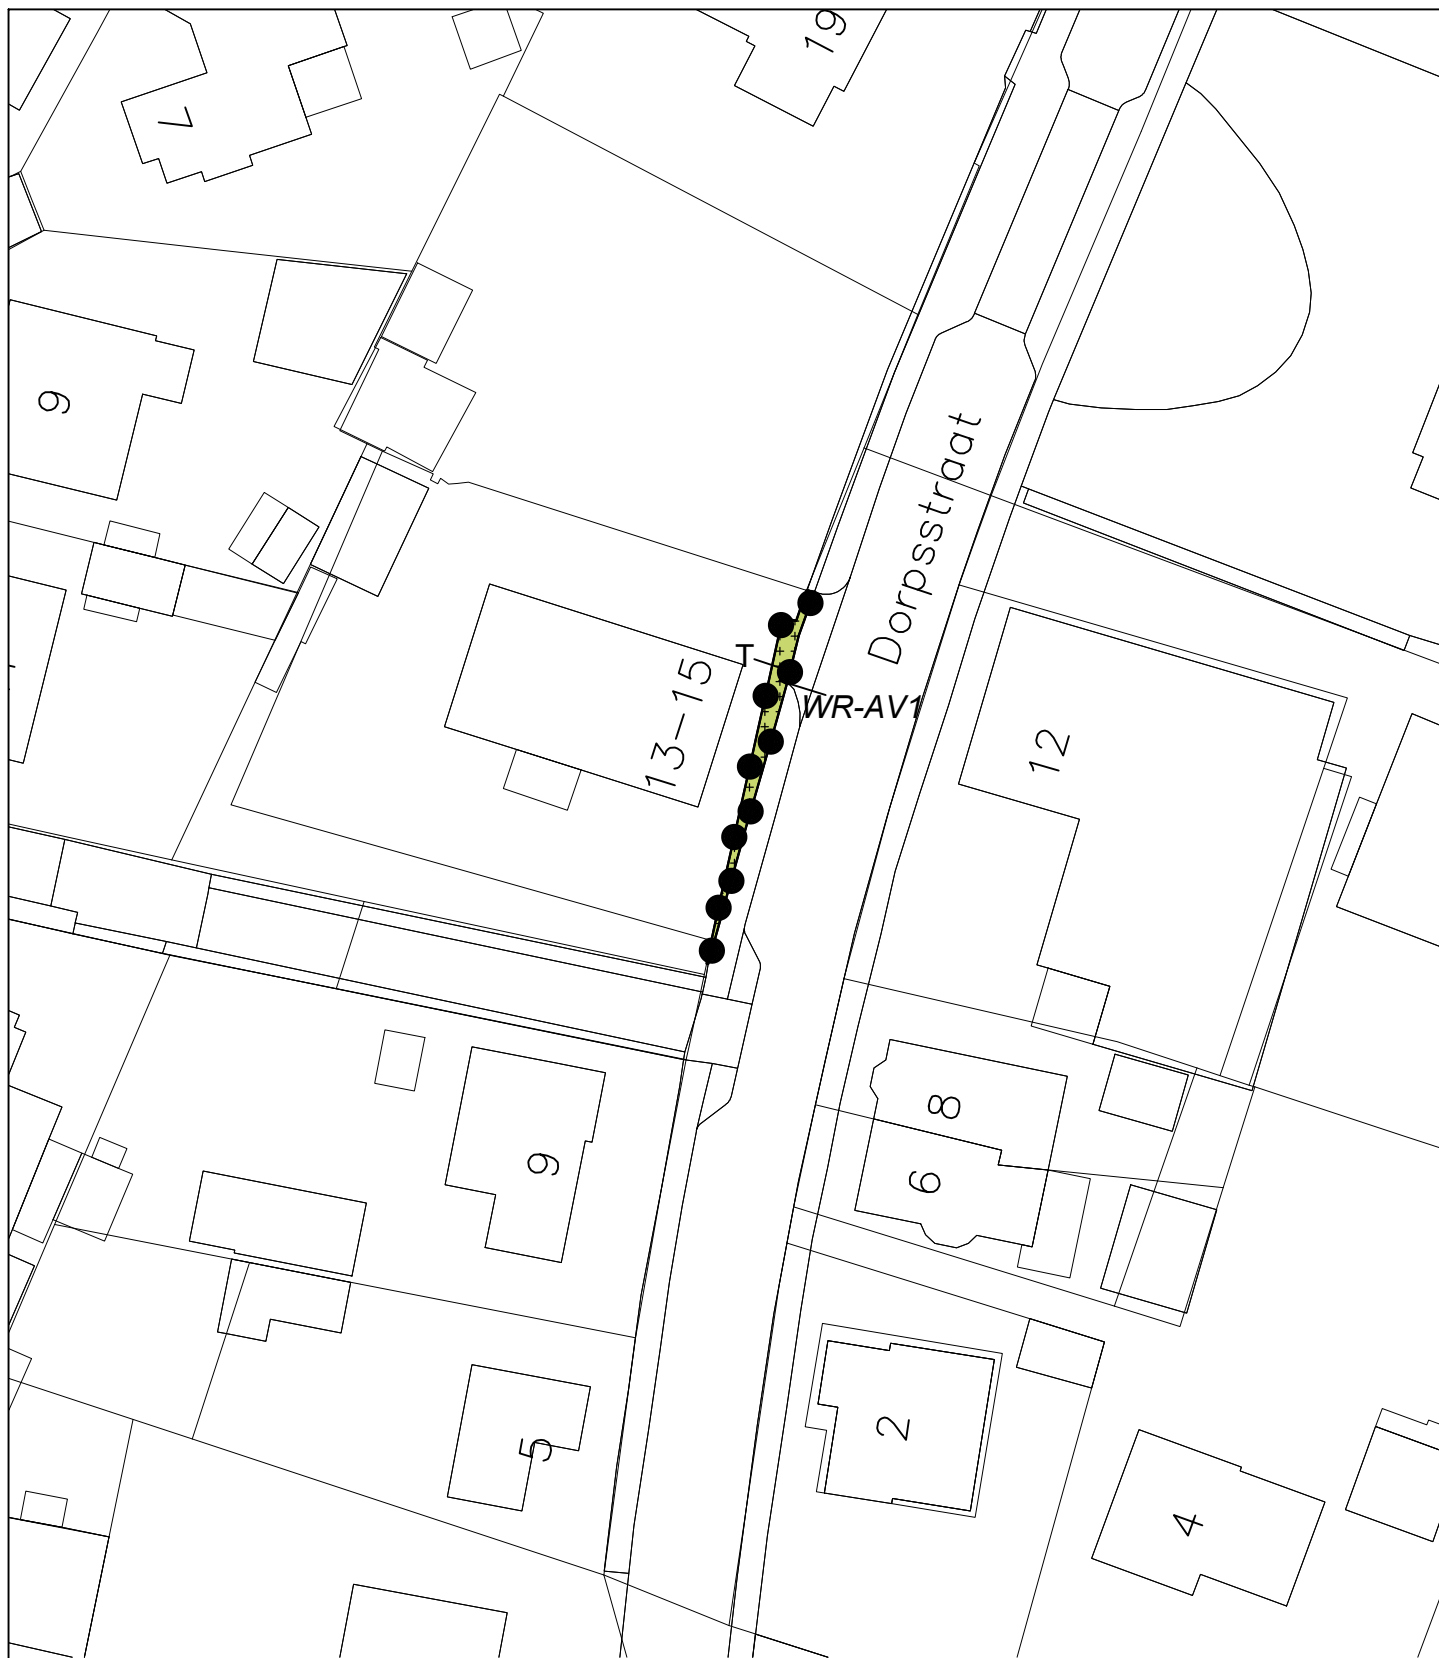

VERZAMELBESTEMMINGSPLAN RESTSTROKEN 2021

Dorpsstraat 13-15 Oosterhout

Gemeente Overbetuwe

NL.IMRO.1734.0360OV Breststrkn21-ONTD

schaal: 1:500 formaat: A4 concept: 22-12-2021 / ES	voorontwerp: / tekenaar ontwerp: 31-05-2022 / HH vastgesteld: 15-11-2022 / MV	projectnr. BRO: P04861 projectnr. VWP: 21BROBO094 bestandsnaam: 21BROBO094-008.dwg	
--	---	--	--

BRO
Ruimte | om in te leven

Boscheweg 107
5282 WV Bostel
T 0411 850 400

www.bro.nl
info@bro.nl

verbeelding: Viewpoint ©
www.viewpoint.nl

