


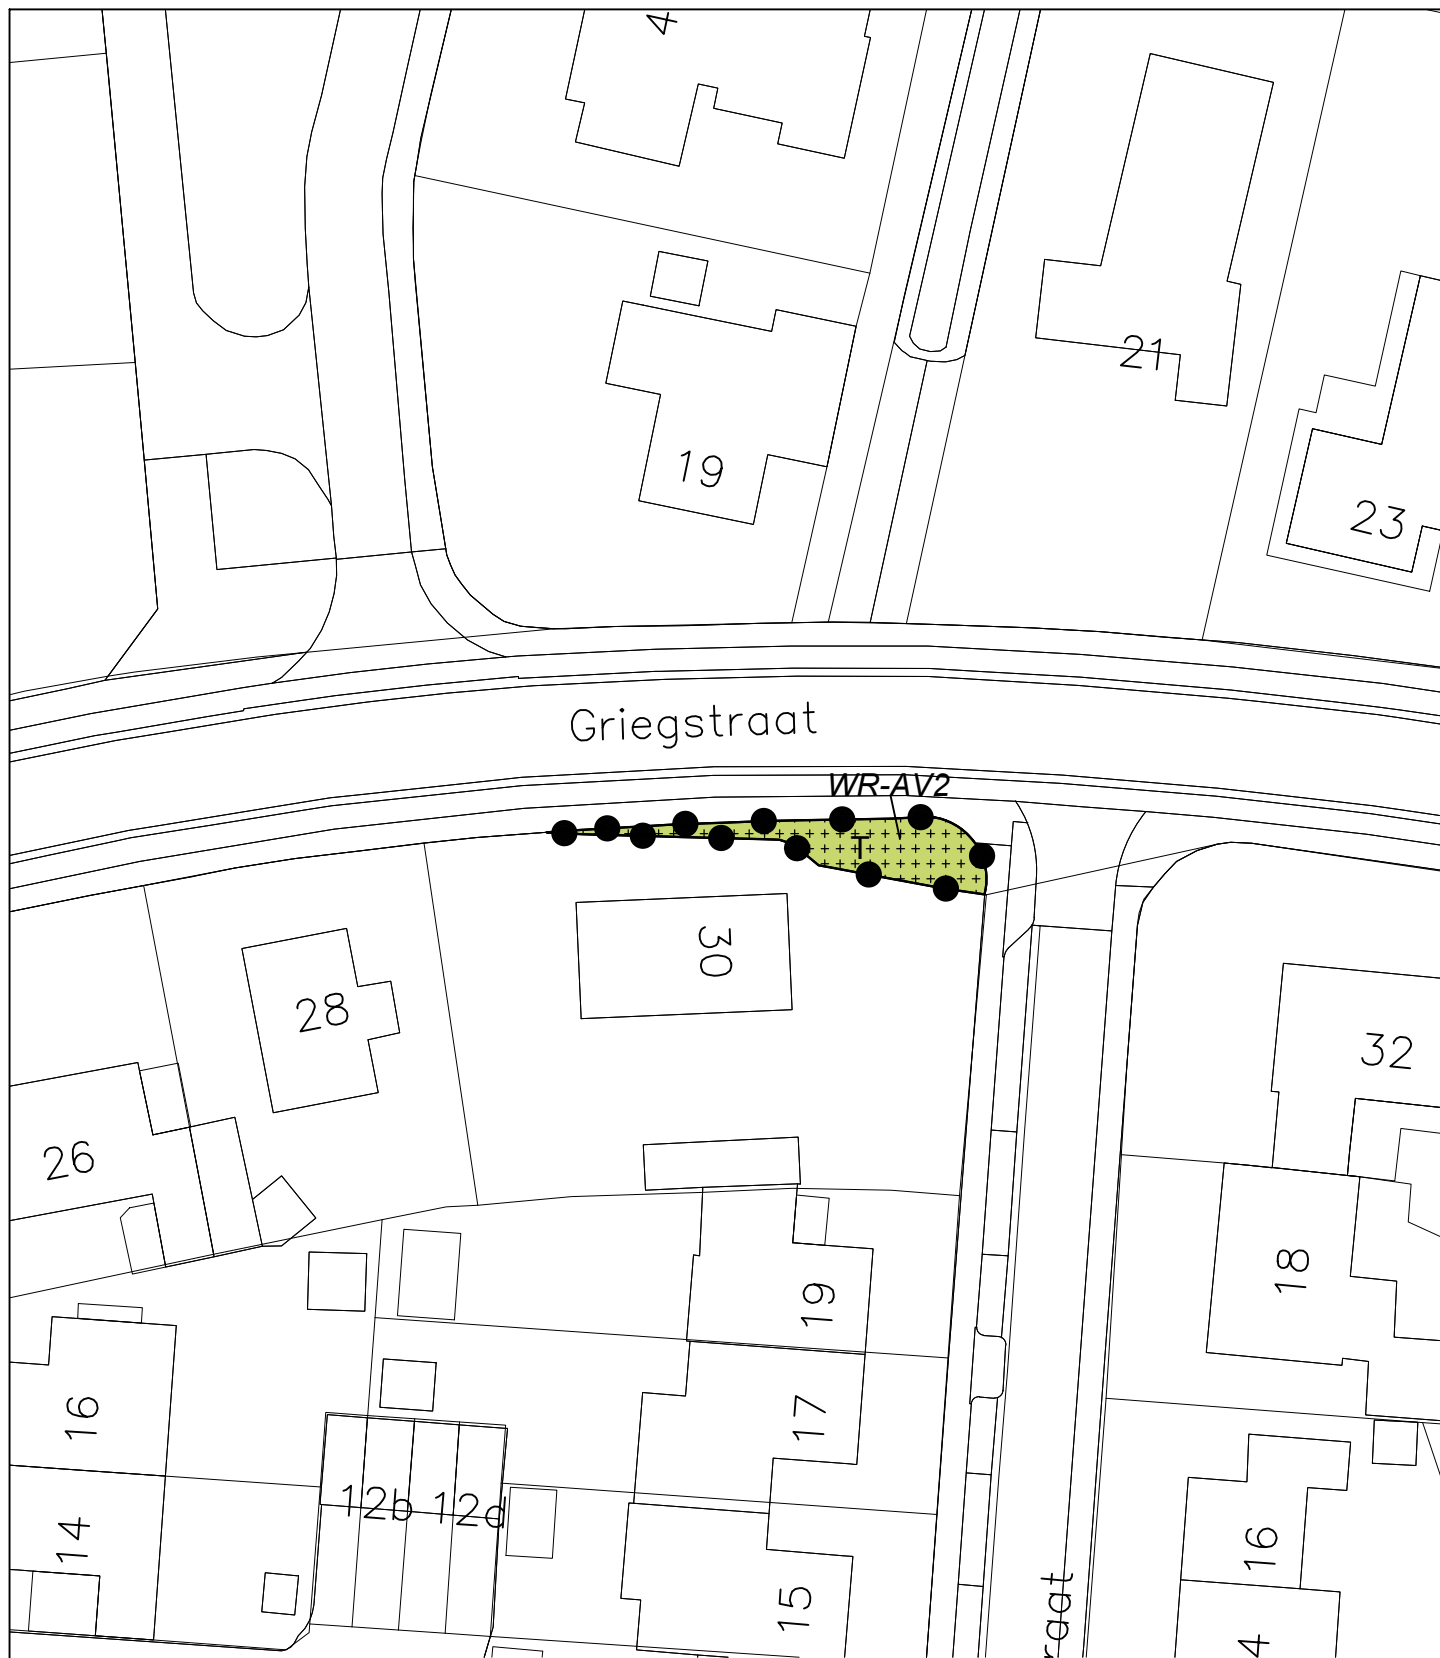

VERZAMELBESTEMMINGSPLAN RESTSTROKEN 2021

Griegstraat 30 Elst


Gemeente Overbetuwe

NL.IMRO.1734.0360OV Breststrkn21-ONTD

schaal:	1:500
formaat:	A4
concept:	22-12-2021 / ES

voorontwerp:	 / tekenaar
ontwerp:	31-05-2022 / HH
vastgesteld:	15-11-2022 / MV

projectnr. BRO:	P04861
projectnr. VWP:	21BROBO094
bestandsnaam:	21BROBO094-008.dwg

 

BRO
Ruimte | om *in* te leven

Boscheweg 107
5282 WV Boxtel
T 0411 850 400

www.bro.nl
info@bro.nl

verbeelding: Viewpoint ©
www.viewpoint.nl

