


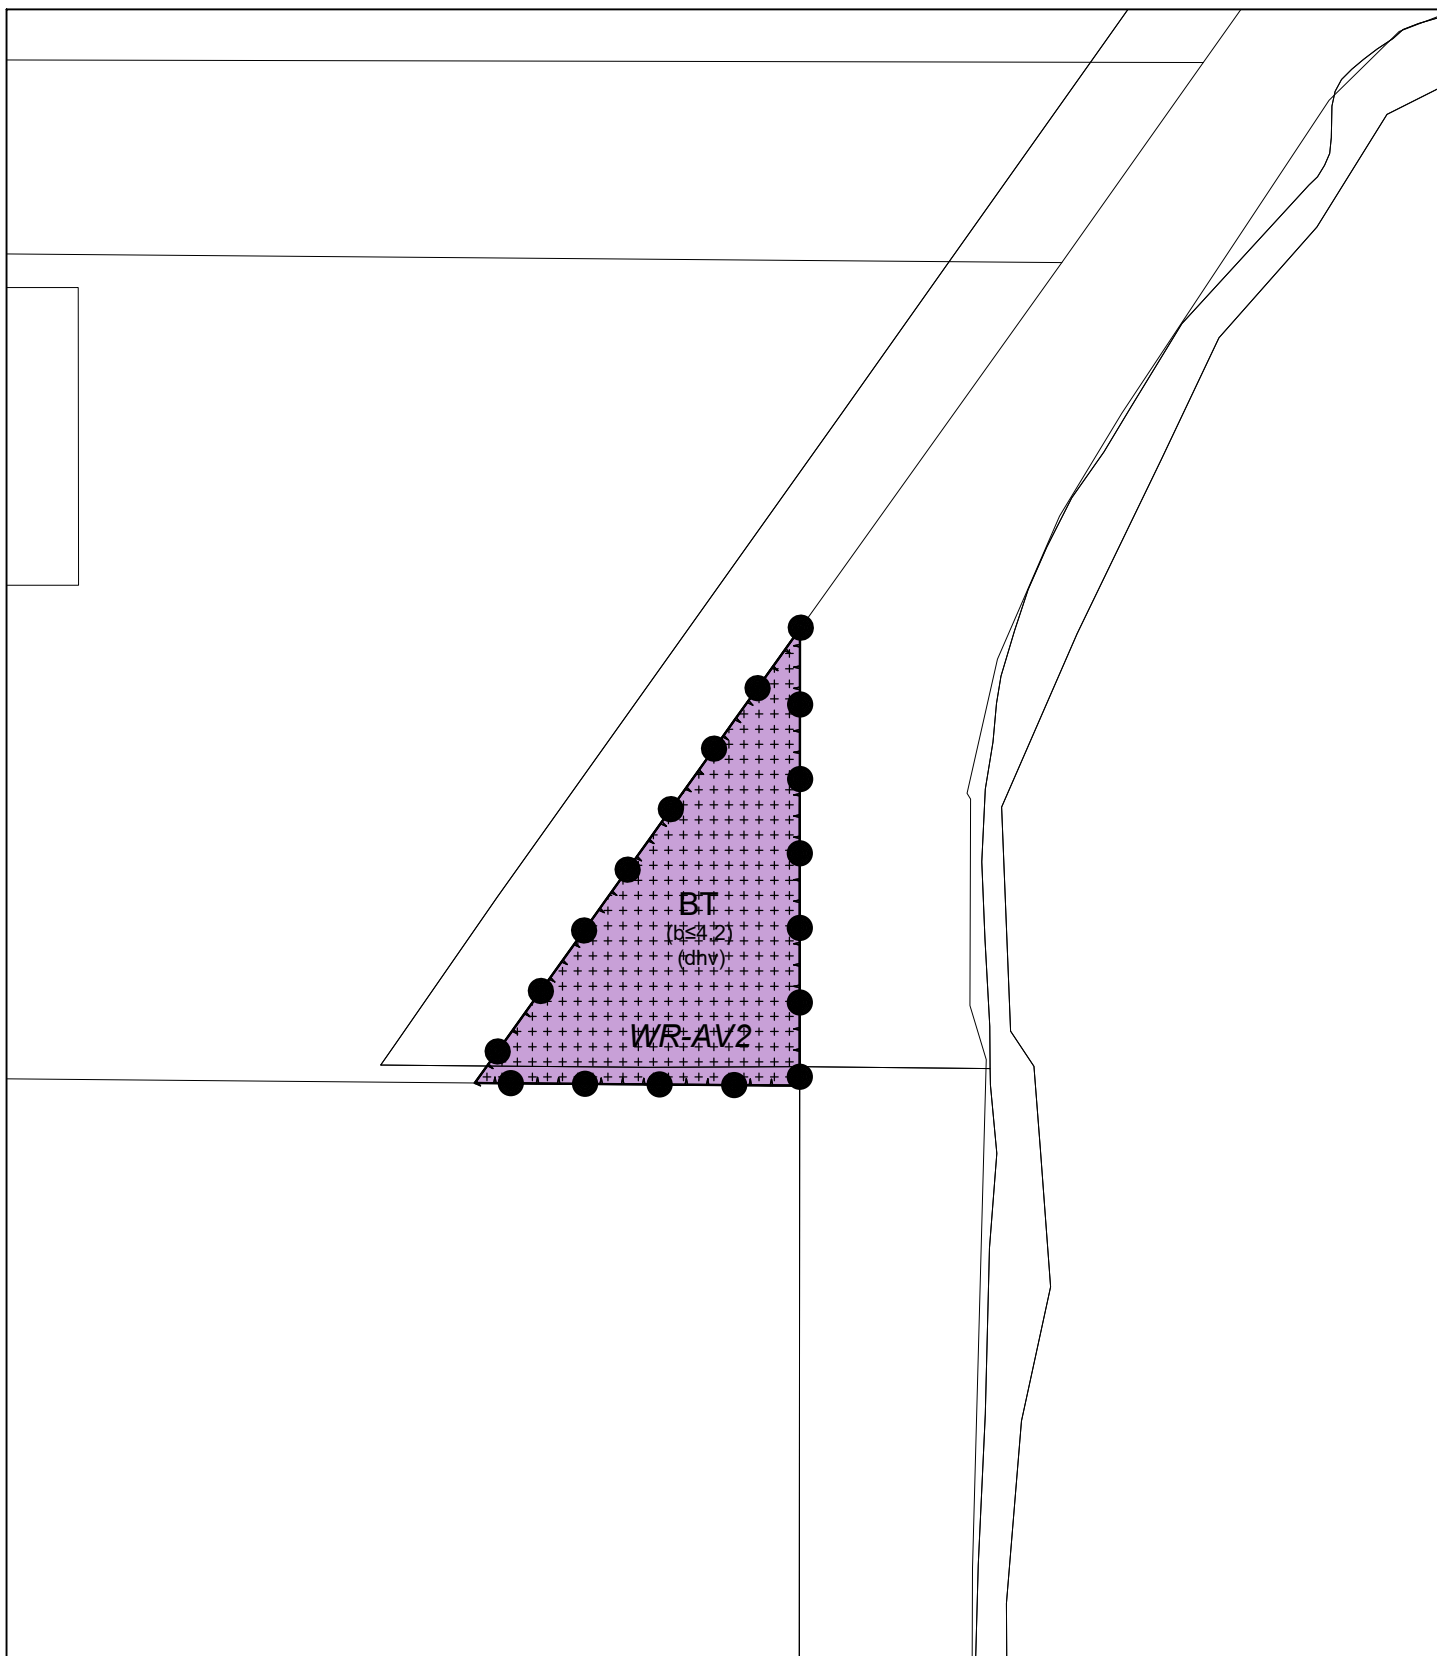

VERZAMELBESTEMMINGSPUN RESTSTROKEN 2021

Industrieweg Oost 7b-7f Elst

Gemeente Overbetuwe

NL.IMRO.1734.0360OVBreststrkn21-ONTD

schaal:	1:500
formaat:	A4
concept:	22-12-2021 / ES

voorontwerp:	 / tekenaar
ontwerp:	31-05-2022 / HH
vastgesteld:	15-11-2022 / MV

projectnr. BRO:	P04861
projectnr. VWP:	21BROBO094
bestandsnaam:	21BROBO094-008.dwg

