


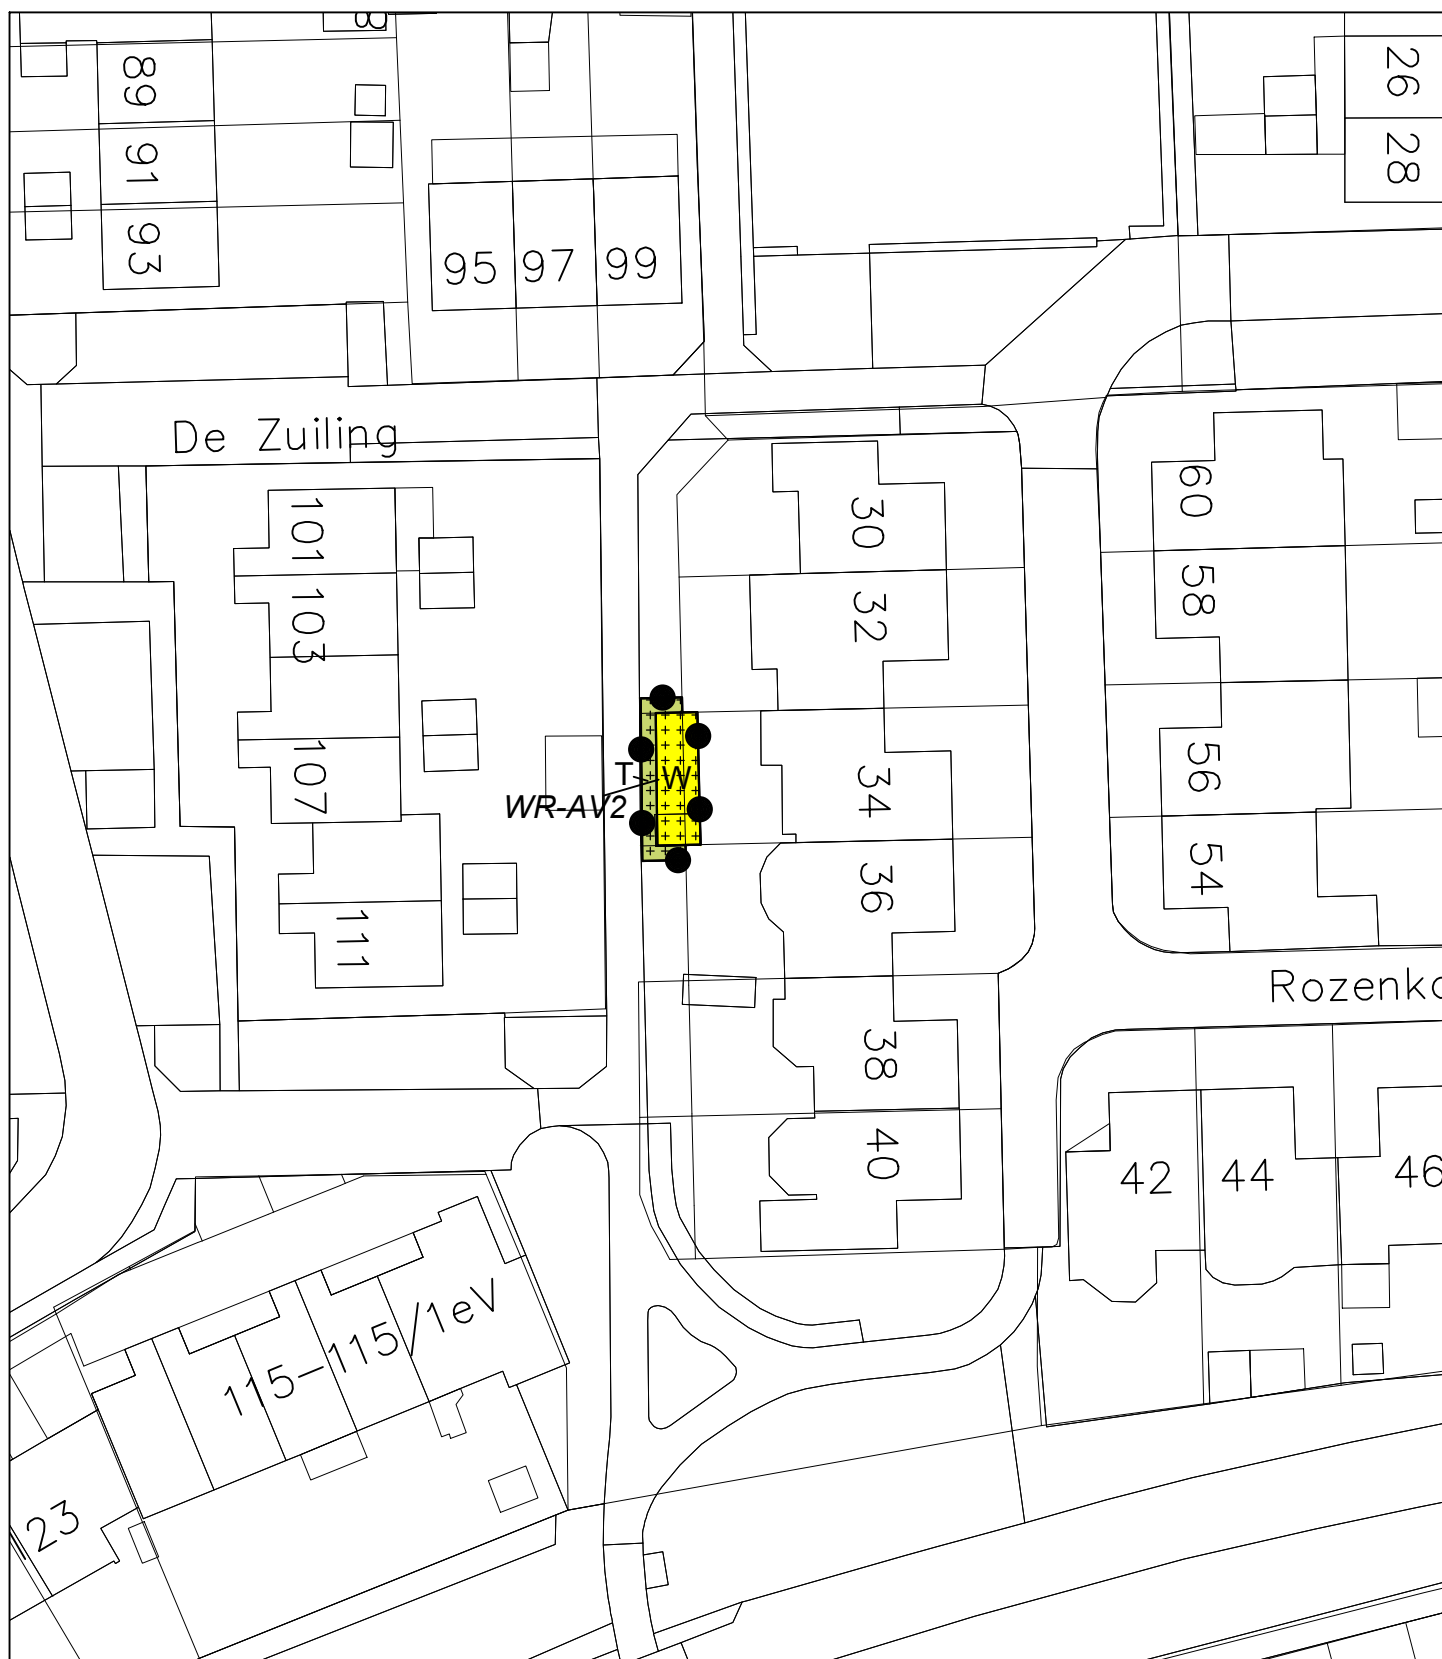

VERZAMELBESTEMMINGSPAN RESTSTROKEN 2021

Rozenkamp 34 Elst

Gemeente Overbetuwe

NL.IMRO.1734.0360OVBreststrkn21-ONTD

schaal: 1:500	voorontwerp: / tekenaar	projectnr. BRO: P04861	
formaat: A4	ontwerp: 31-05-2022 / HH	projectnr. VWP: 21BROBO094	
concept: 22-12-2021 / ES	vastgesteld: 15-11-2022 / MV	bestandsnaam: 21BROBO094-008.dwg	

BRO
Ruimte | om in te leven

Boscheweg 107
5282 WV Bostel
T 0411 850 400

www.bro.nl
info@bro.nl

verbeelding: Viewpoint ©
www.viewpoint.nl

