


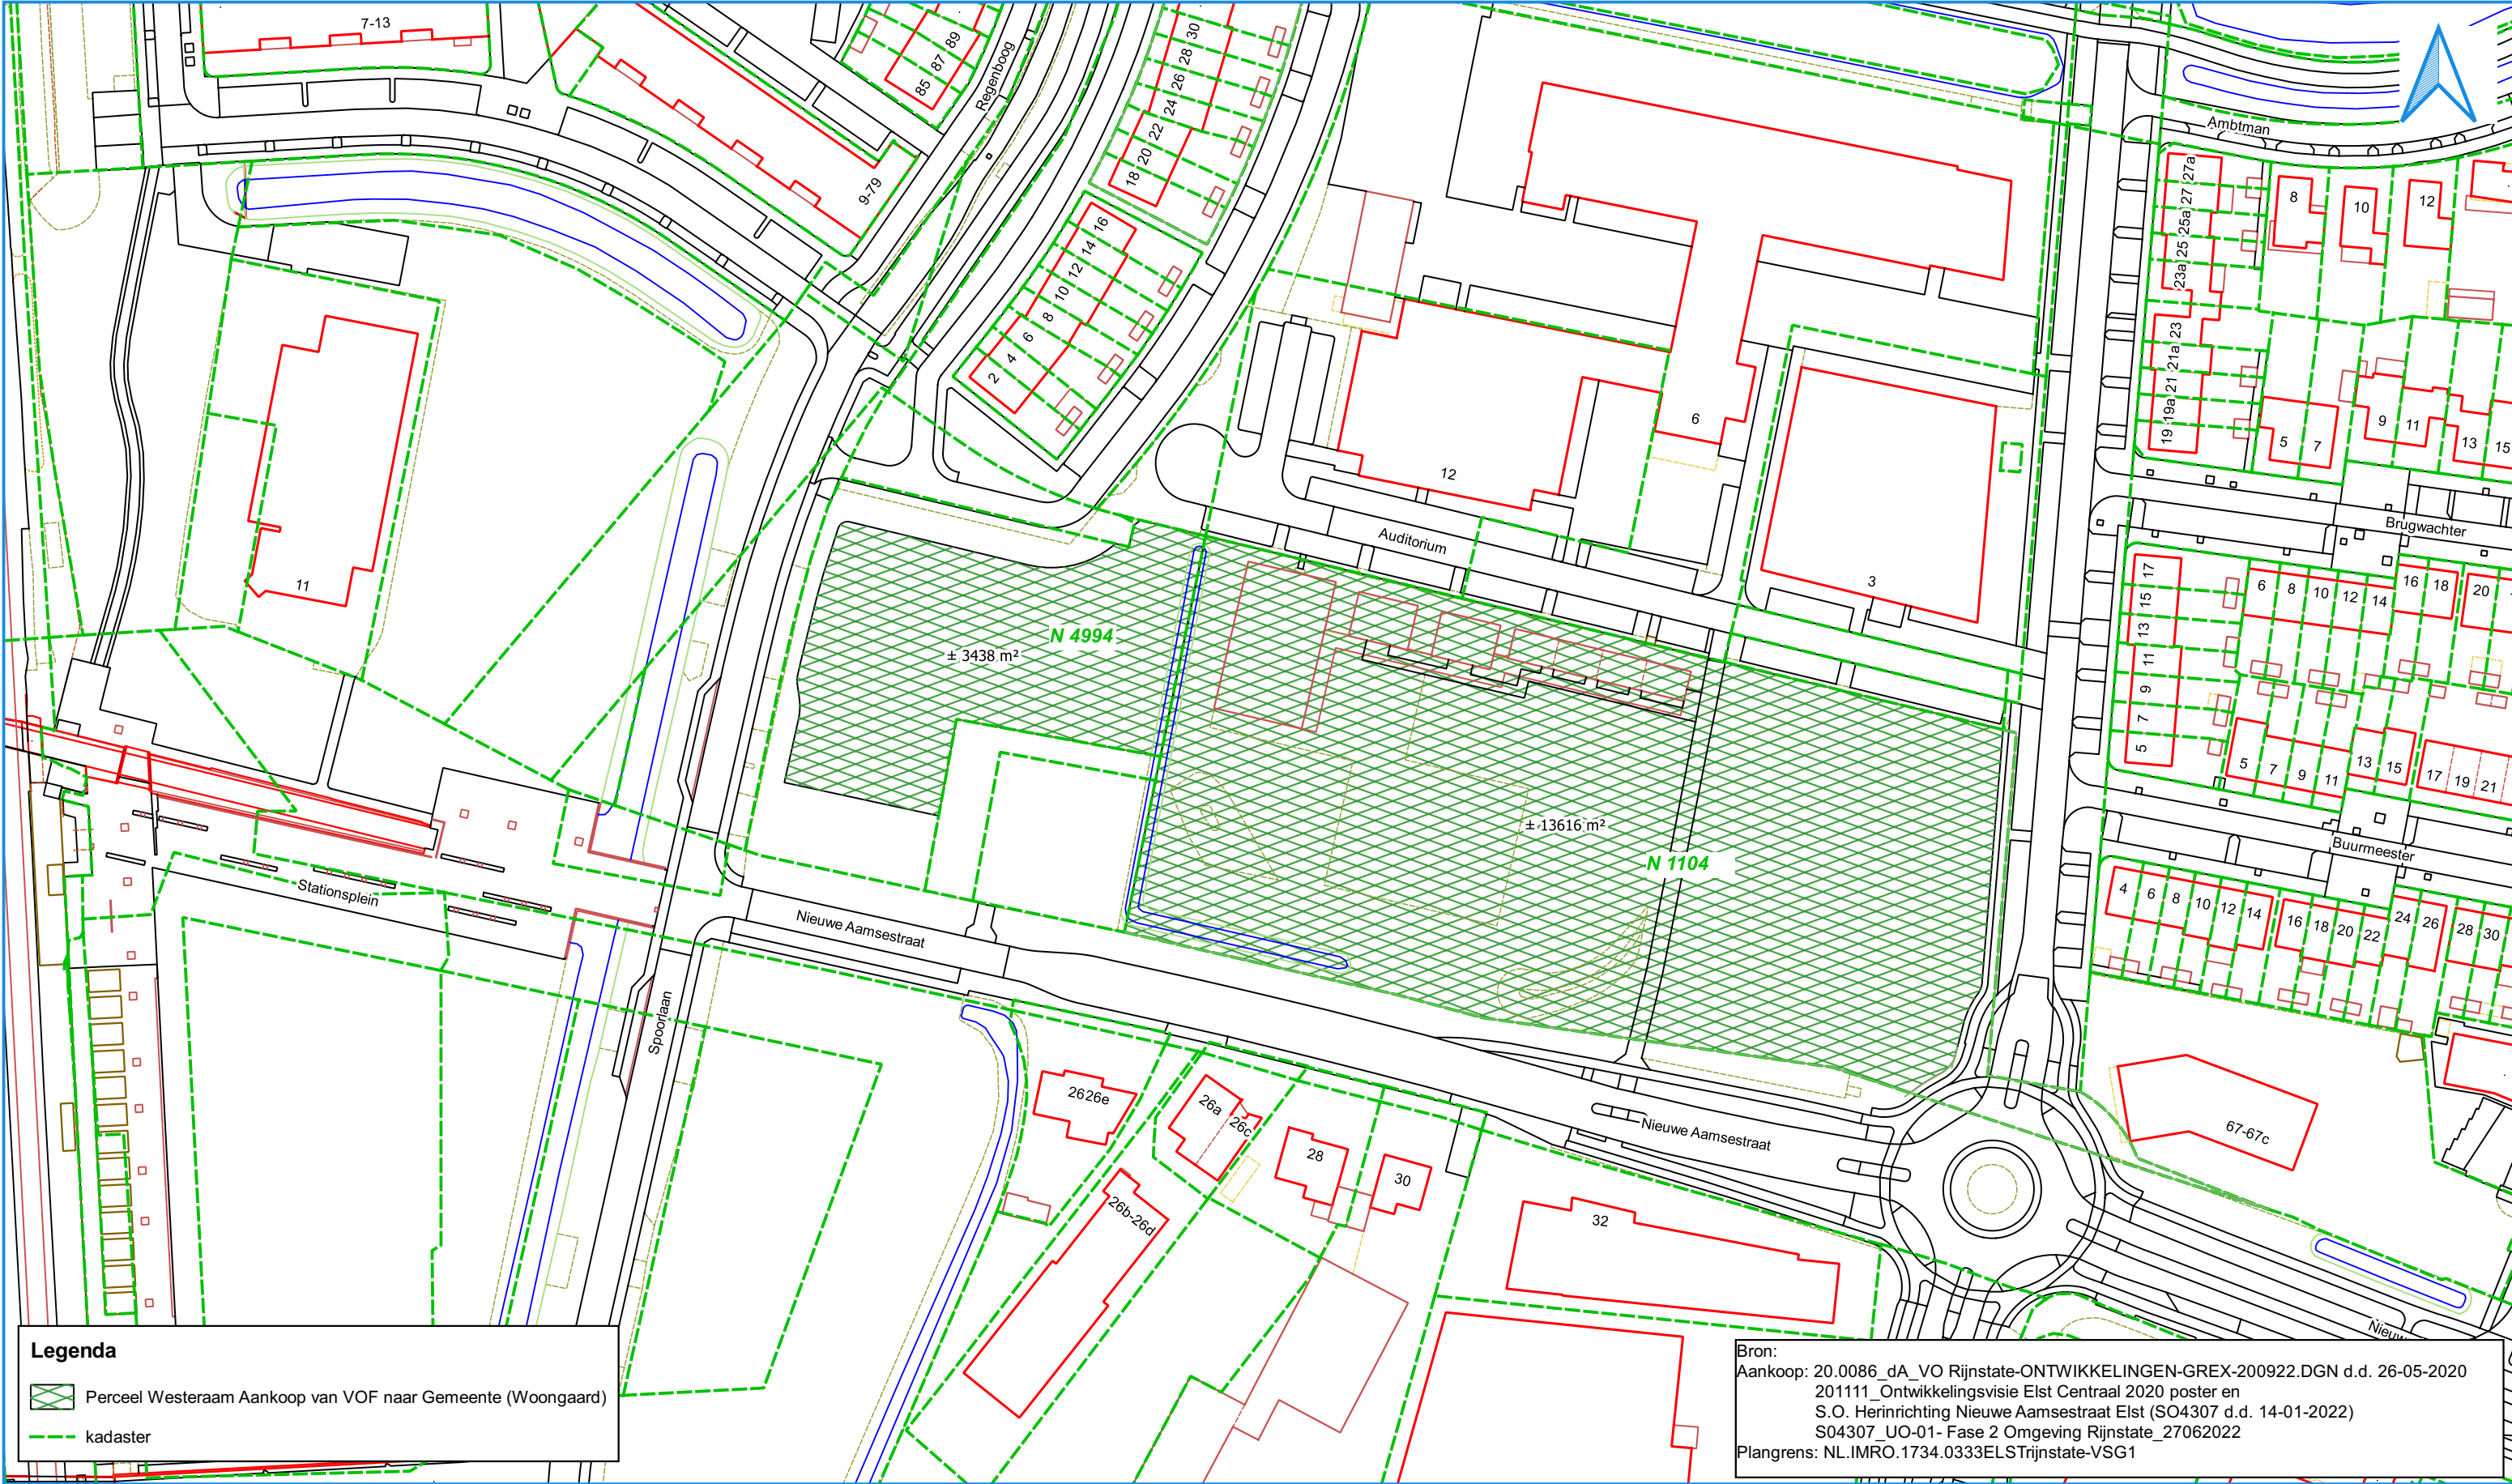

Elst, Elst Centraal (Woongaard)

Aankooptekening

Kadastrale aanduiding:

Gemeente: Elst
Sectie: N
Perceelnr: 4994 (ged.) en 1104 (ged.)

Zaaknr: 2022-025388
Teknr: D2022-06-012752
Versie: Concept
Datum: 29-06-2022
Schaal: 1:1.250
Formaat: A3
Get: heijnej1

**Perceel Westeraam
Aankoop**

Oppervlakte per perceel:

Woongaard:
N 4994: ± 3450 m² (relatief)
N 1104: ± 13511 m² (relatief)

Totaal: ± 16961 m² (relatief)