


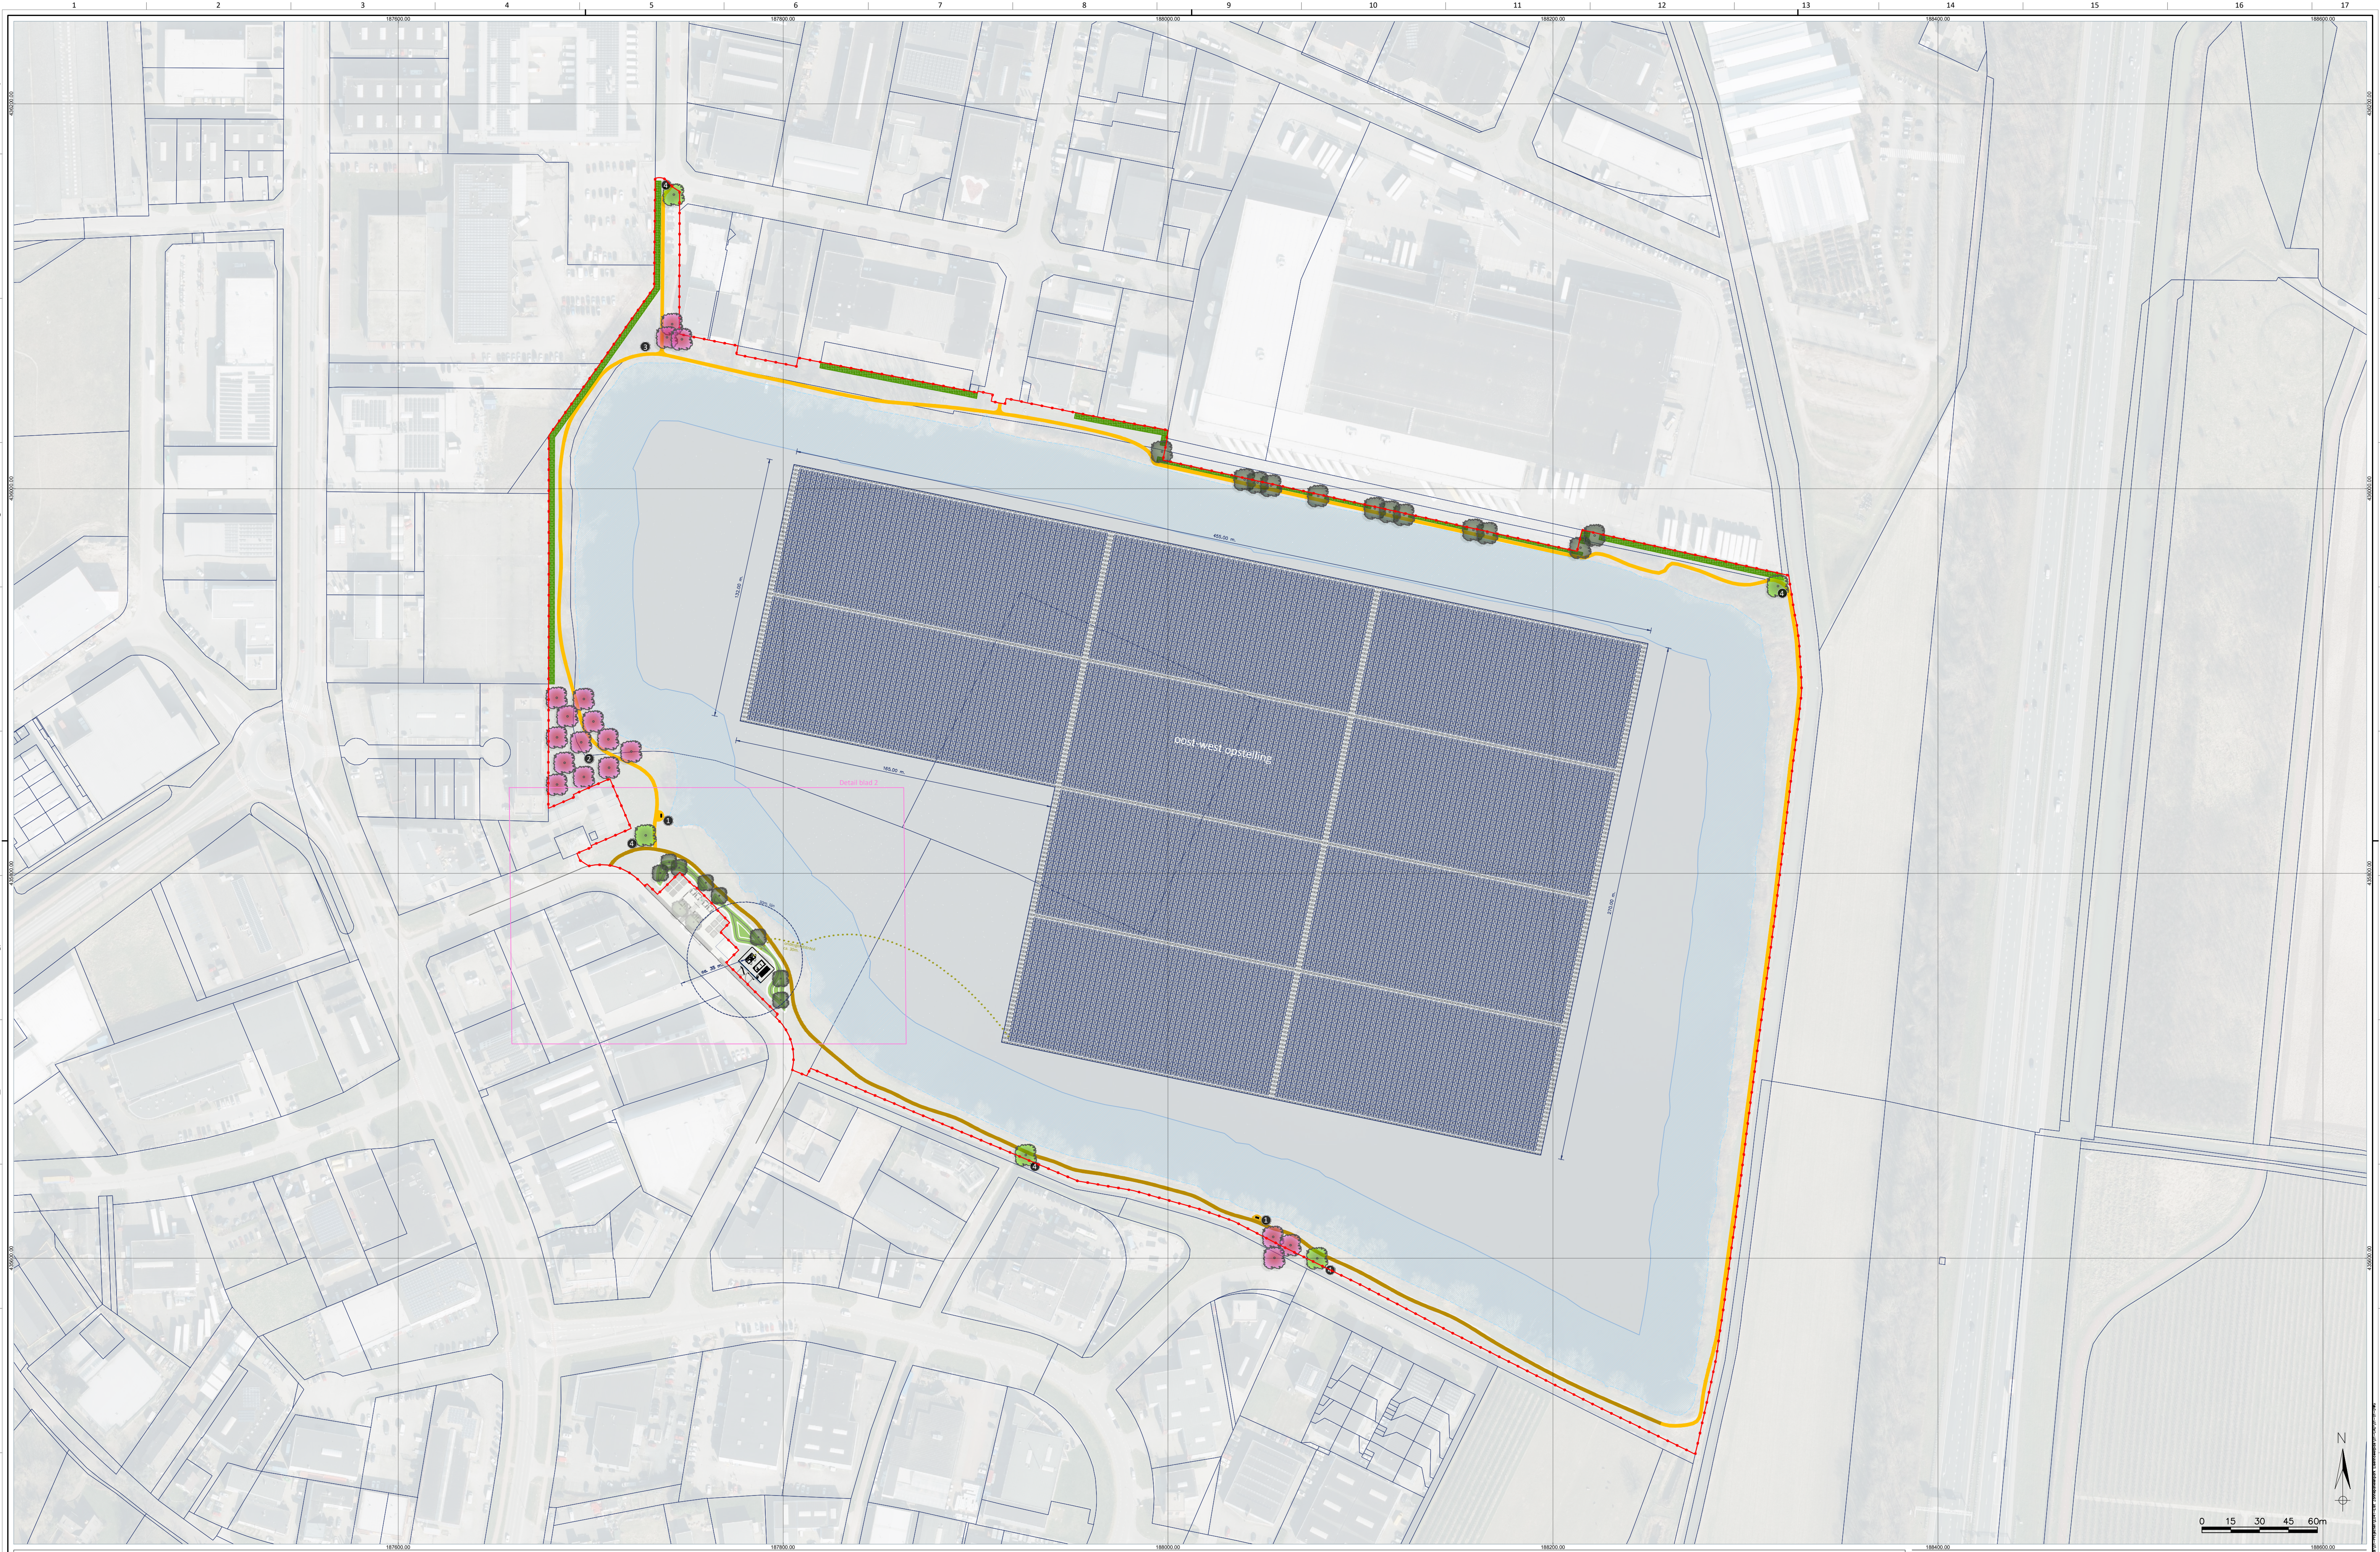

LEGENDA

ALGEMEEN

- Kadastrale grens
- Projectgrens

ZONNENPANELEN

- Waterlijn
- Restrictiezone (30 meter vanuit bestaas oever)
- (Dri)lijn: WJ-kabel zonnepaneelpark
- Zonnepanelen + drijvers, oost-west opstelling

VERBODING EN GAZONS

- Nieuwe podest halfverharding, 1,5 m breed, 1.510 m²
- Bestaande halfverharding overleggen met podest-verharding, 1,5 m. breed, 650 m²

BEPLANTING

- Aan te planten Tilia platyphyllos 14-16 drukt, 22 st.
- Aan te planten hoogstam kruisbomen 10-12 drukt, 18 st. (zie rapport inrichtingsplan)
- Aan te planten Juglans regia 14-16 drukt, 5 st.
- Aan te planten Zeeuws haag, beplanten driehoeksverband, ca. 700 m²

RIJCHTINGSELEMENTEN

- Bankje, 2 st. (zie rapport inrichtingsplan)
- Insectenhotel (zie rapport inrichtingsplan)
- Duiker 3.000 mm x 400 mm PVC
- Gebiedsentree, rinkel met opdruk 'Elsenhowerplas', 5 st.

AARDEN

- Aarden wal met inheemse begroeiing en gebiedsdegen grond beplanten, veldrand, ca. 960 m²

Project : E041 | Elst Elsenhowerplas

Onderdeel : Technische uitwerking zonnepanelen + randzone

Afdeling : Gebiedsontwikkeling

Opmerking(en) : Coördinatenstelsel RD (x,y) en NAP (z)
Meten in meters, tenzij anders vermeld

Bestand : E041-220517-Technische uitwerking inrichtingsplan-Rev07.dwg

01	16-02-2023	500	Wijzig inrichtingsplan veldrand
02	20-02-2023	500	Toevoeging technische details, blad 3
03	04-03-2023	500	Toevoeging Powerhub en nieuwe laatste inrichtingsplan
0400	15-05-2023	505	Eerste aflevering

Datum : 17-2-2023






Getekend : JVS

Schaal : 1:1.500

Status : Definitief




Formaat : A1

Blad : 1 van 3

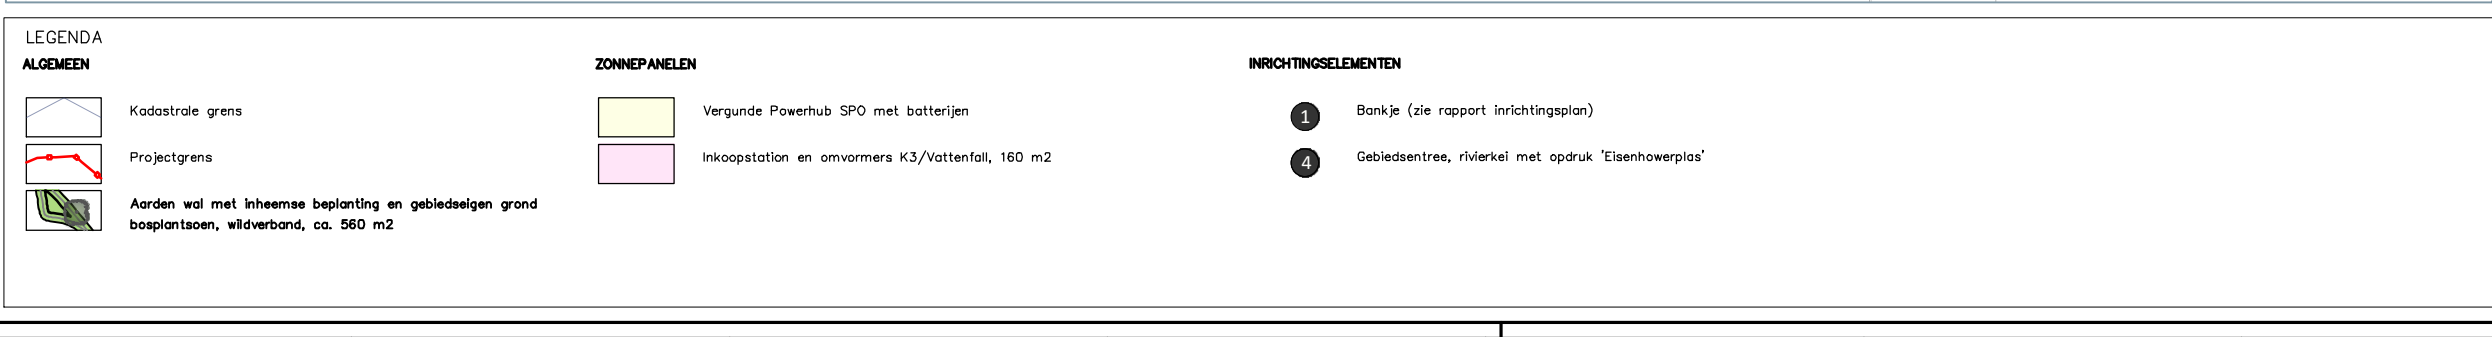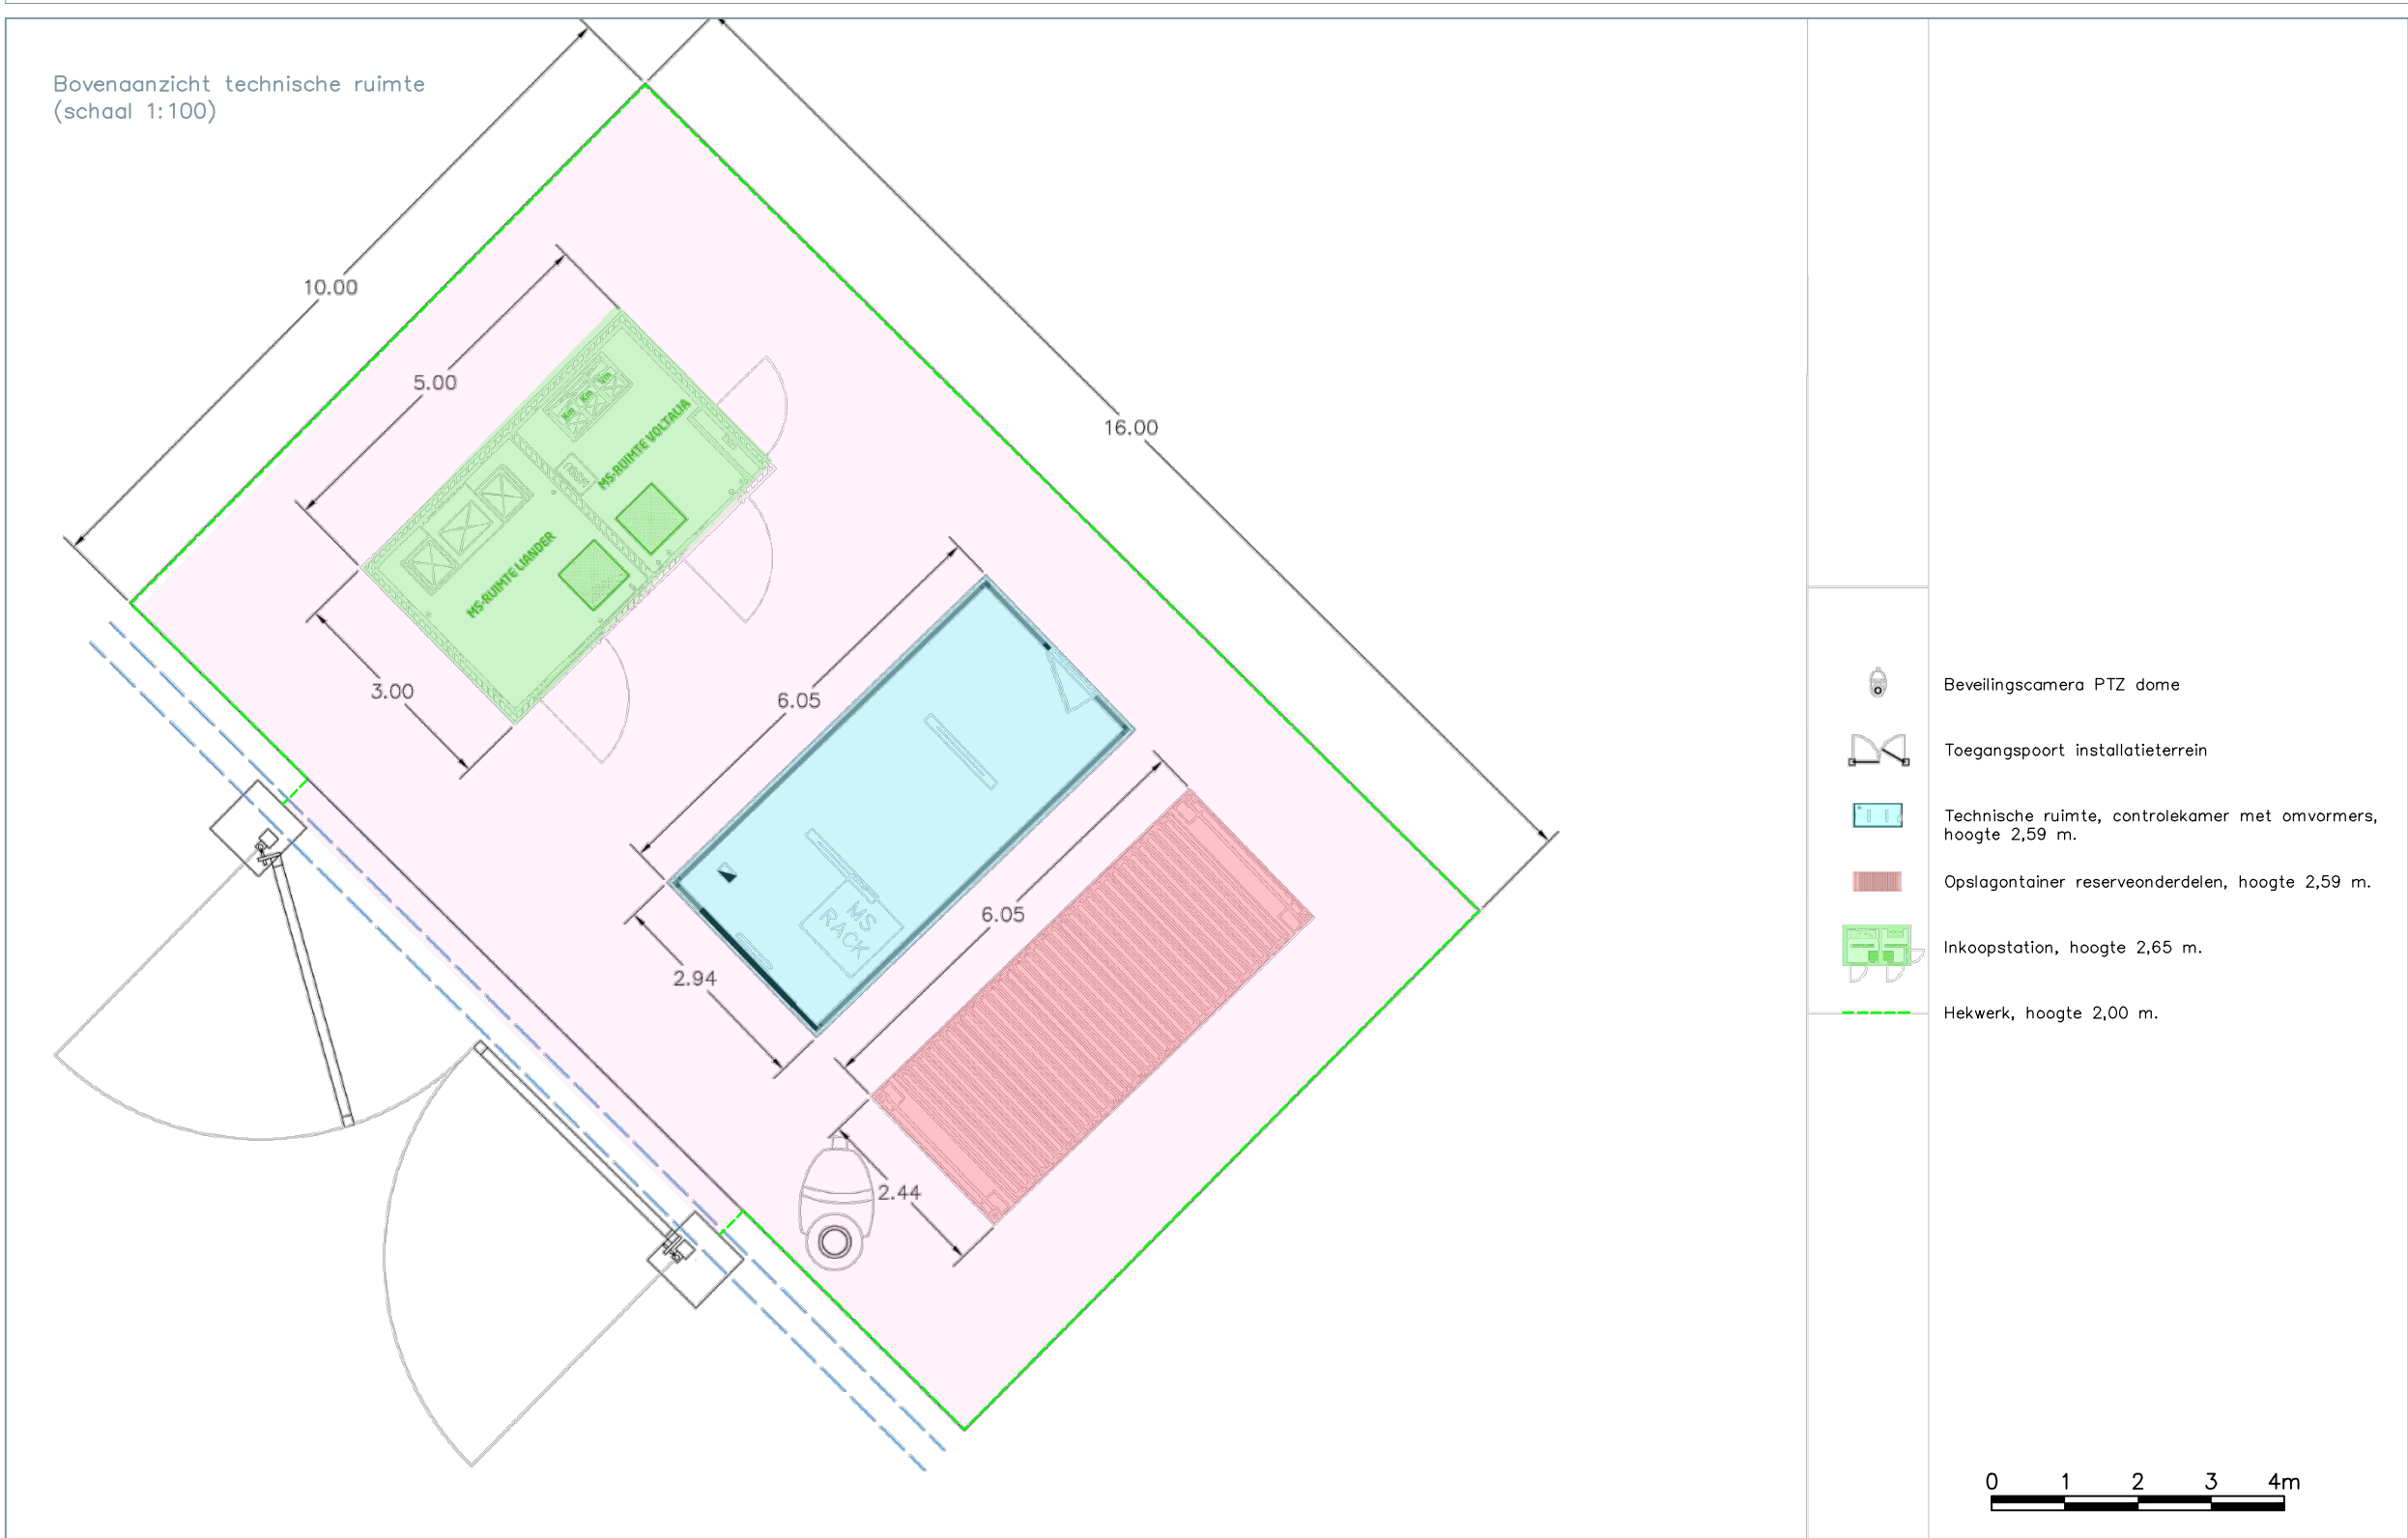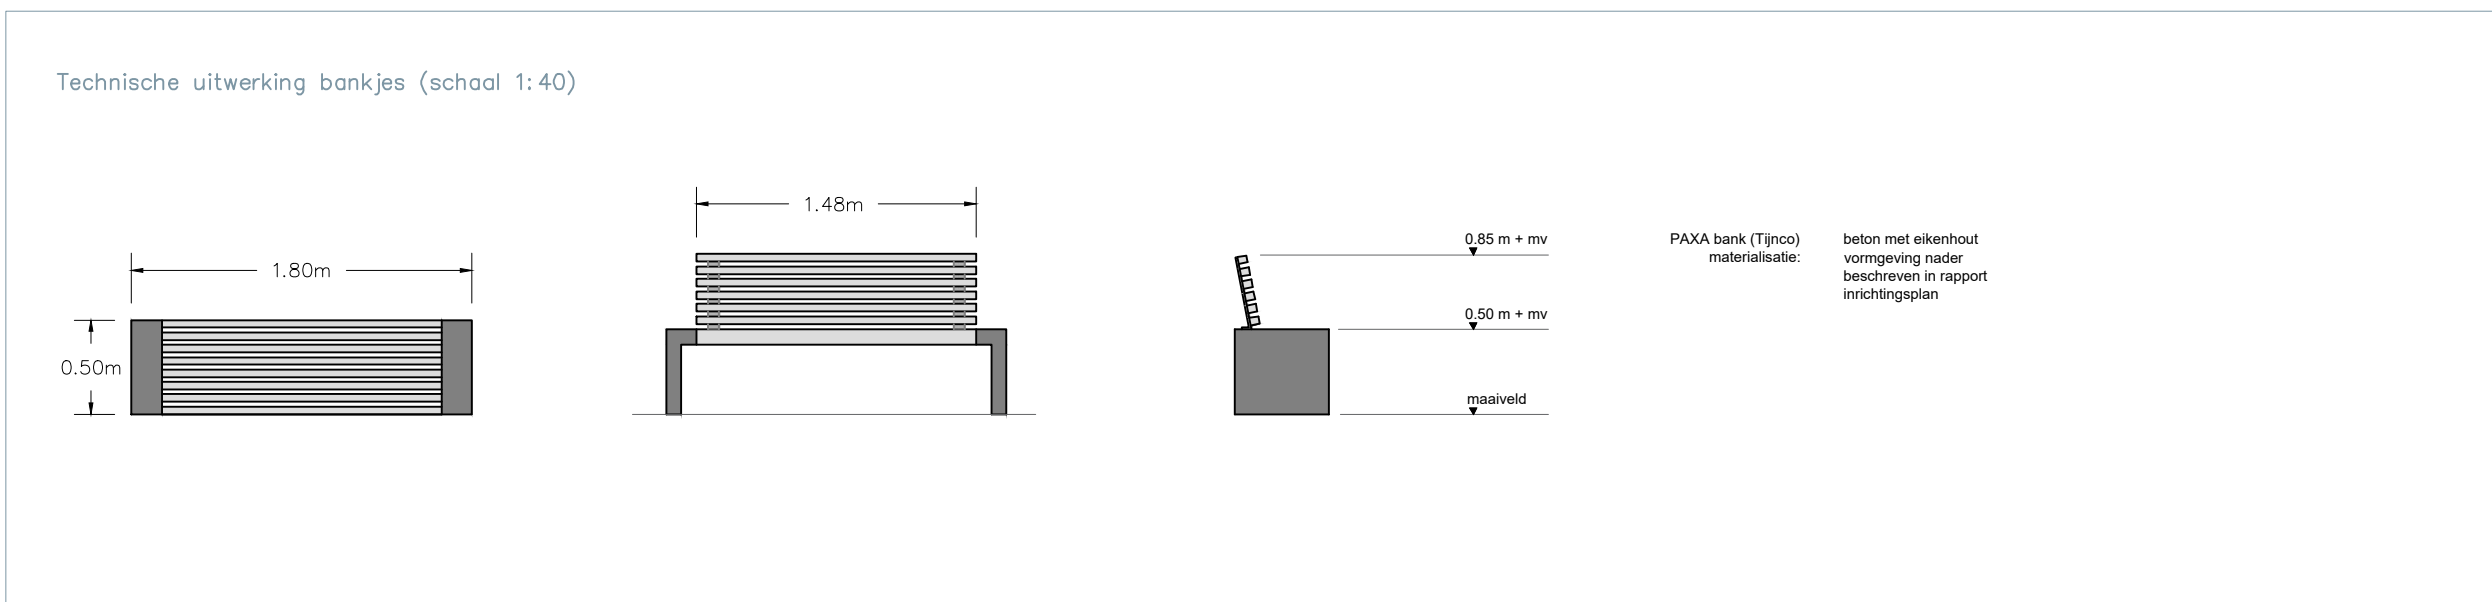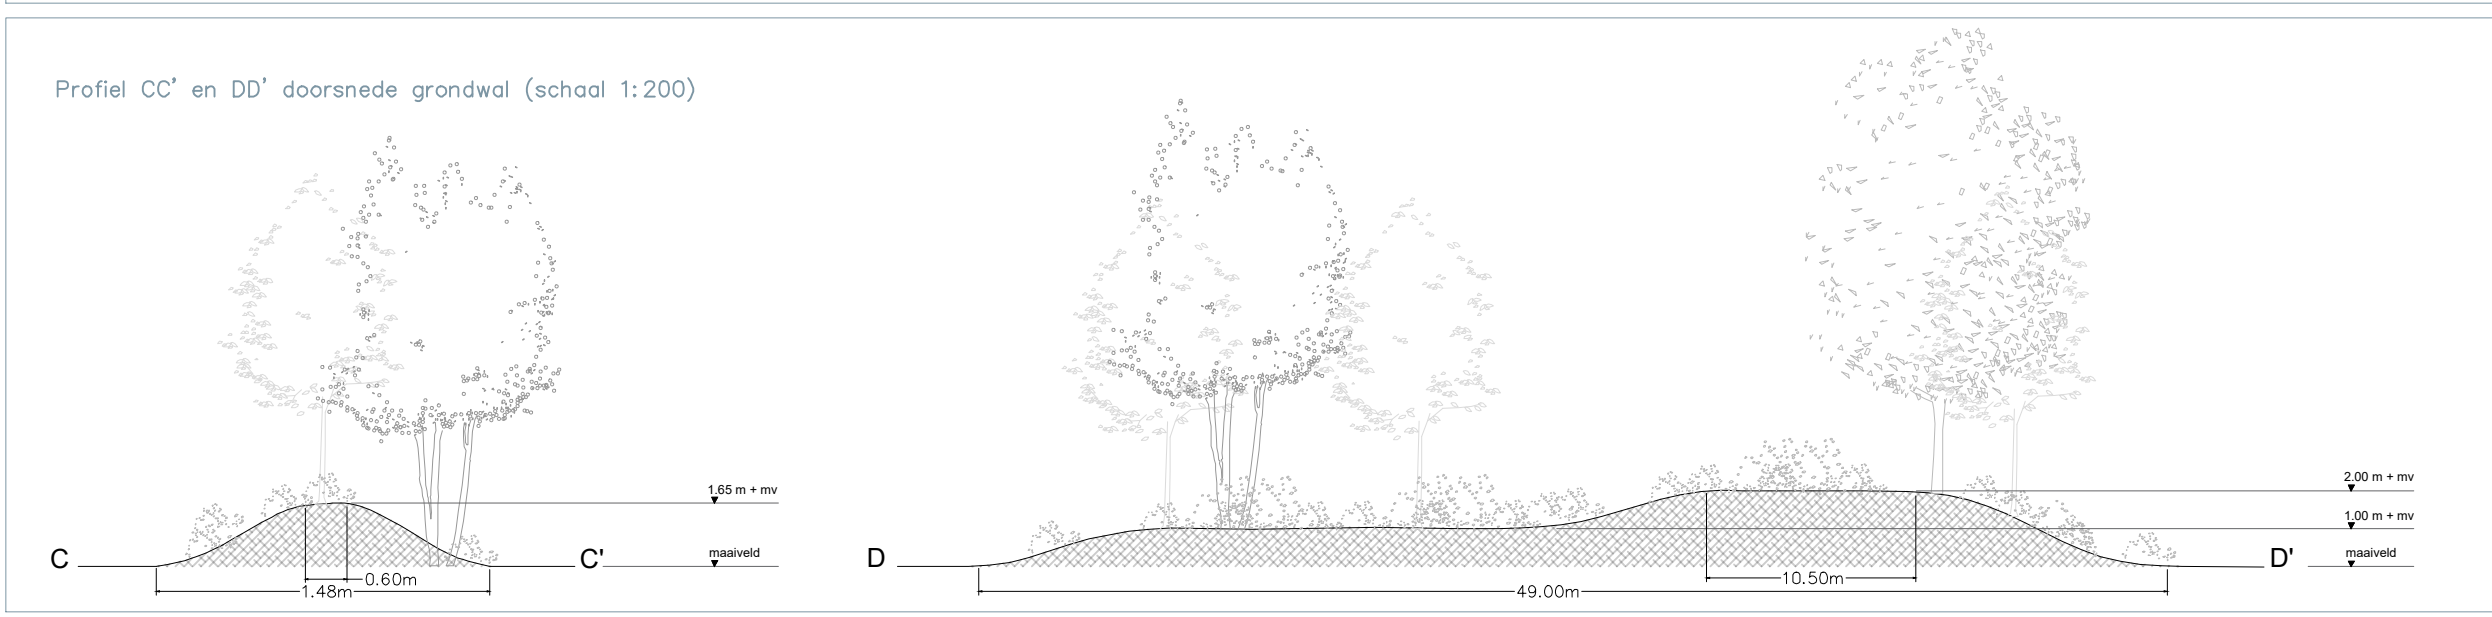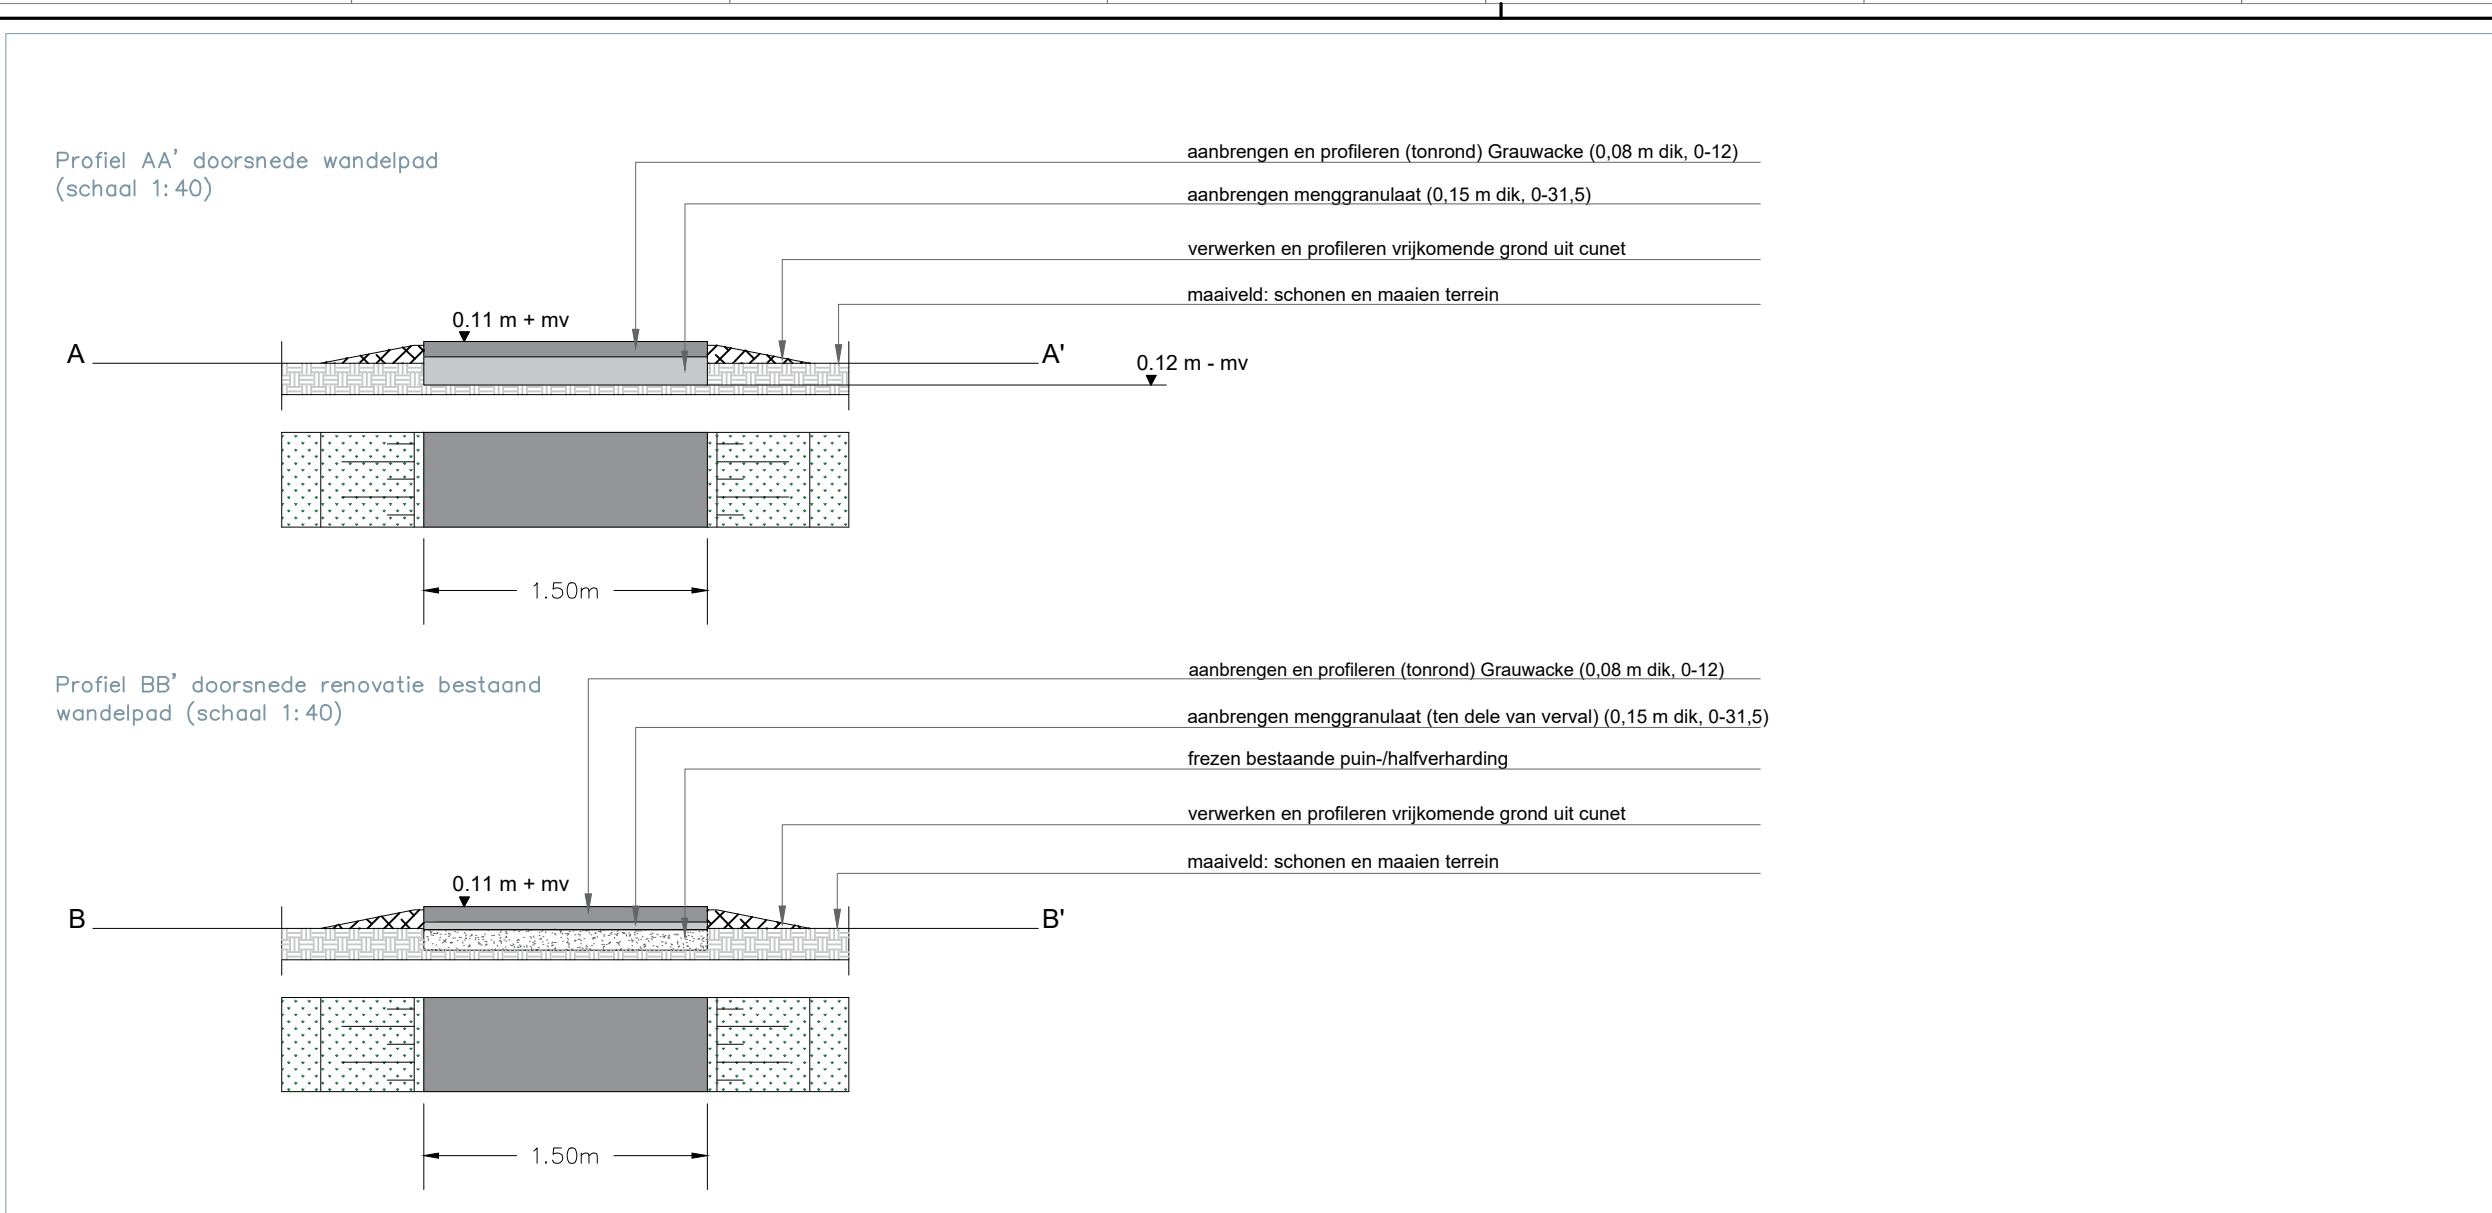


Project	E041 Elst Eisenhowerplasp	Datum	17-2-2023
Onderdeel	Technische uitwerking zonnepanelen + randzone	Geleend	JVS
Afdeling	Gebiedsontwikkeling	Schaal	Divers
Opmerking(en)	Coördinaten: RD (x-y) en NAP (z) Meten in meters, tenzij anders vermeld	Status	Definitief
Formaat	A1	Blad	2 van 3
Bestand	E041-220517-Technische uitwerking inrichtingsplan-Rev07.dwg		
01-10-2023	000	Wijziging Inkoopstation vervoer	
02-10-2023	000	Wijziging Inkoopstation vervoer, fase 3	
03-10-2023	000	Wijziging Inkoopstation vervoer, fase 3	
Inkoopstation (DNO station) (schaal 1:75)
afwerking RAL 6009

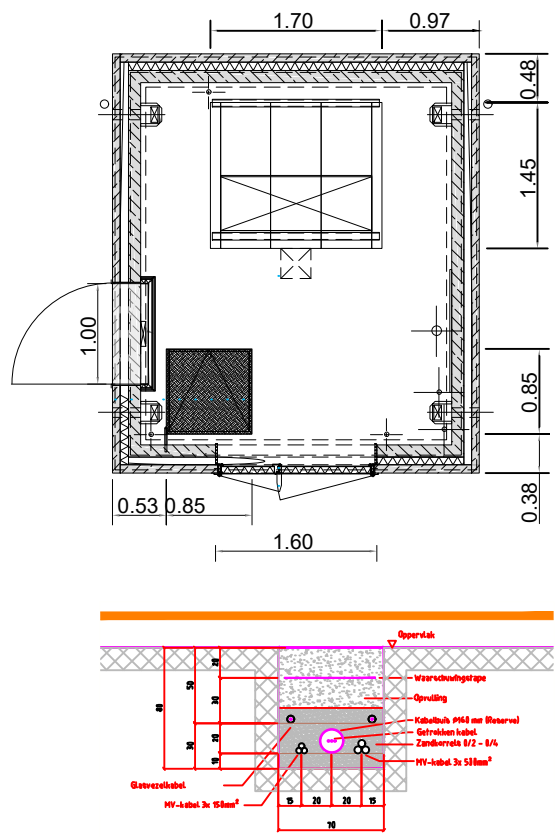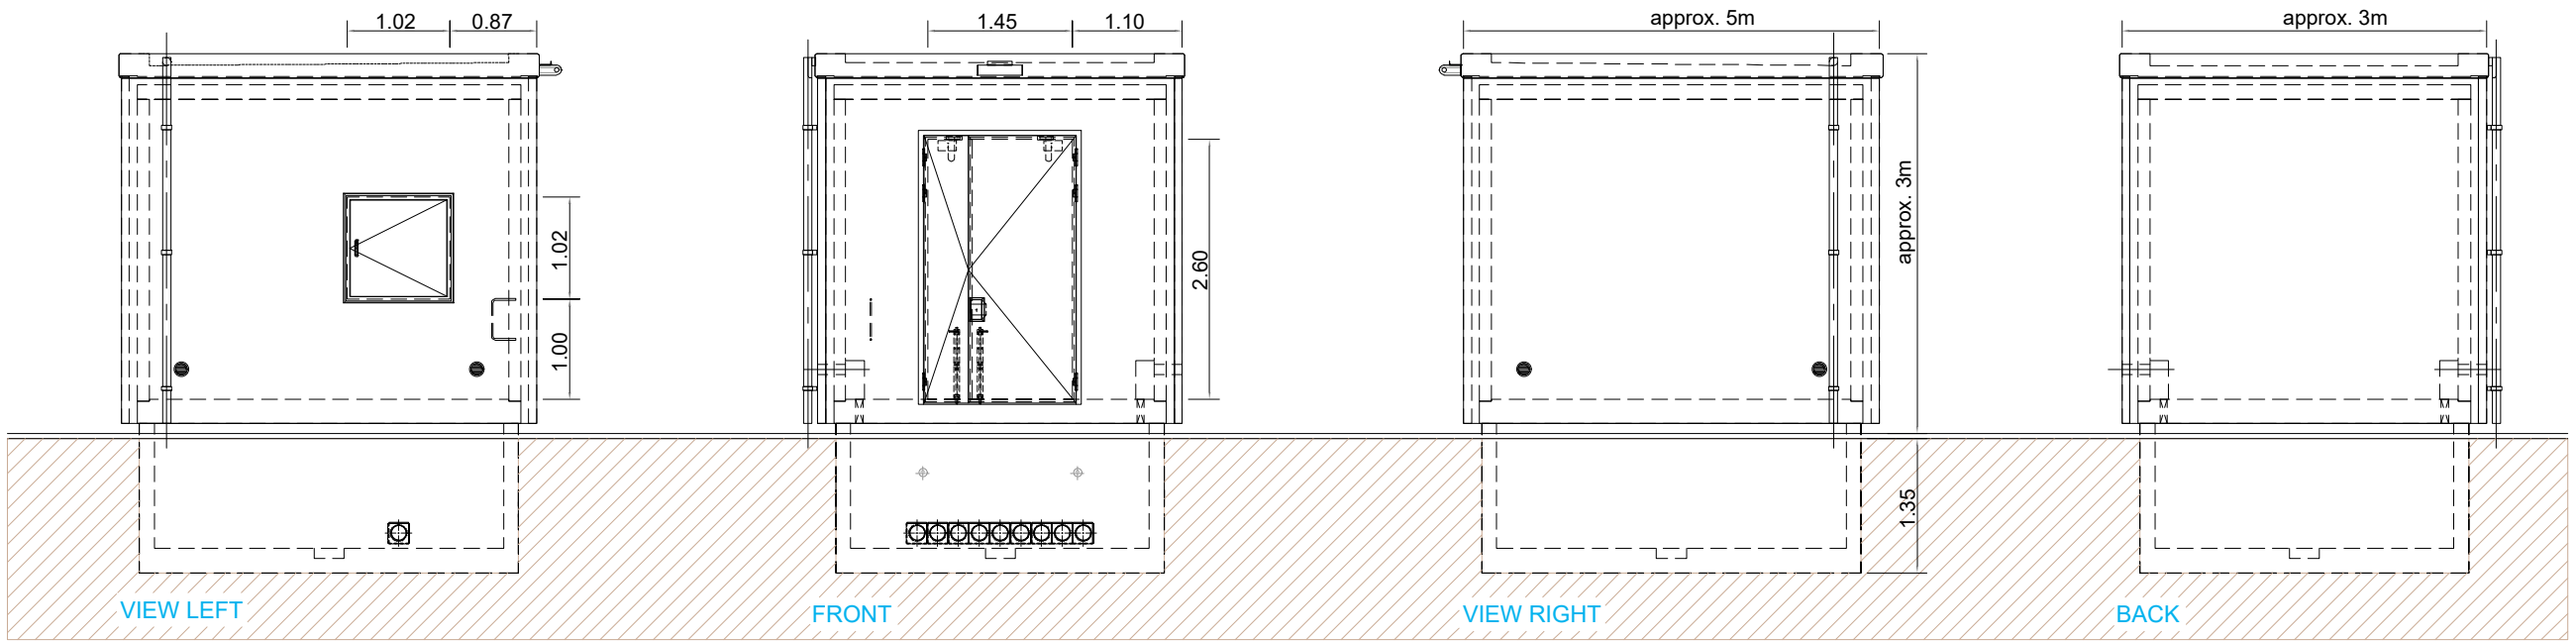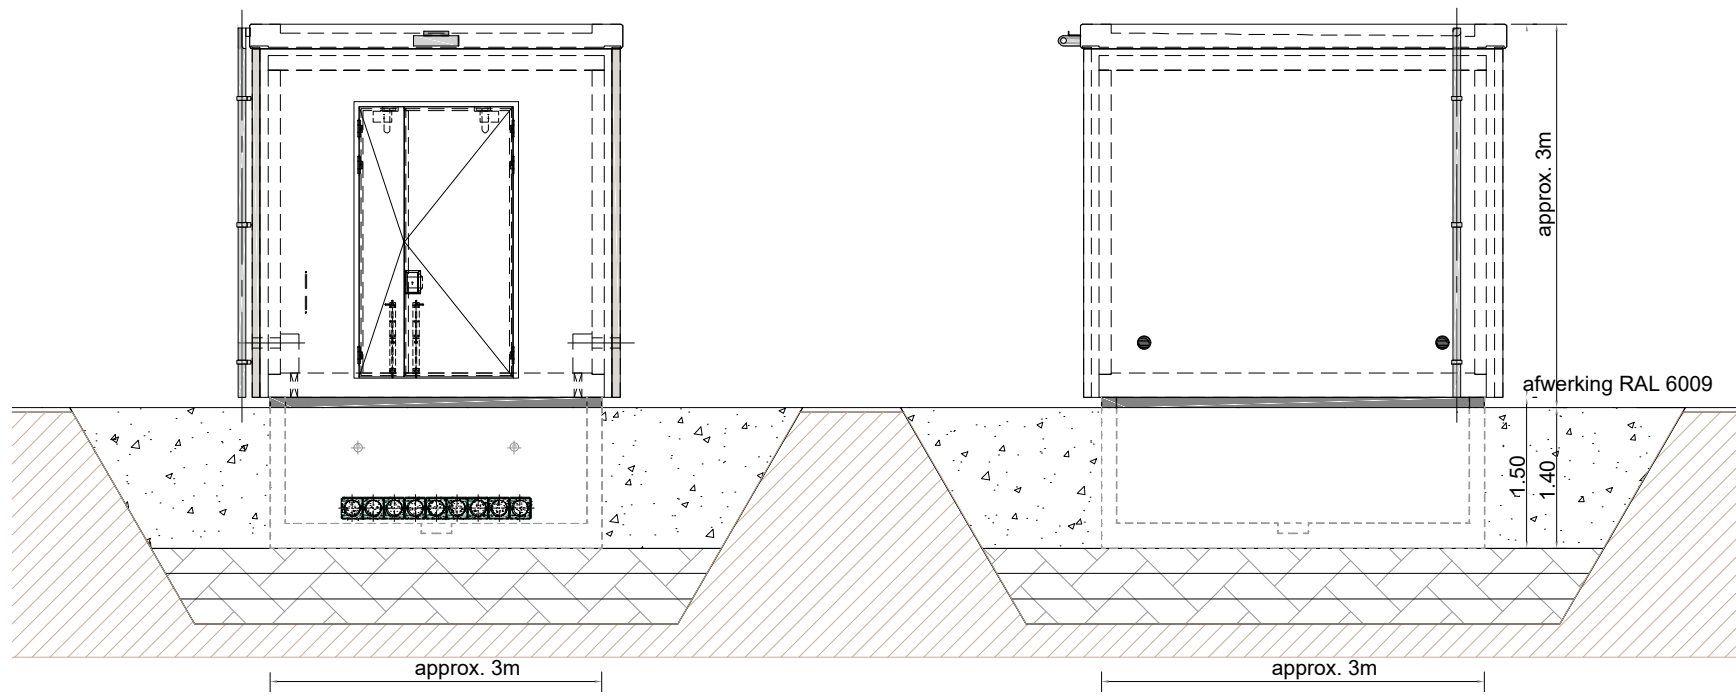




Technische ruimte, controlekamer met omvormers (schaal 1:75)
afwerking RAL 6009

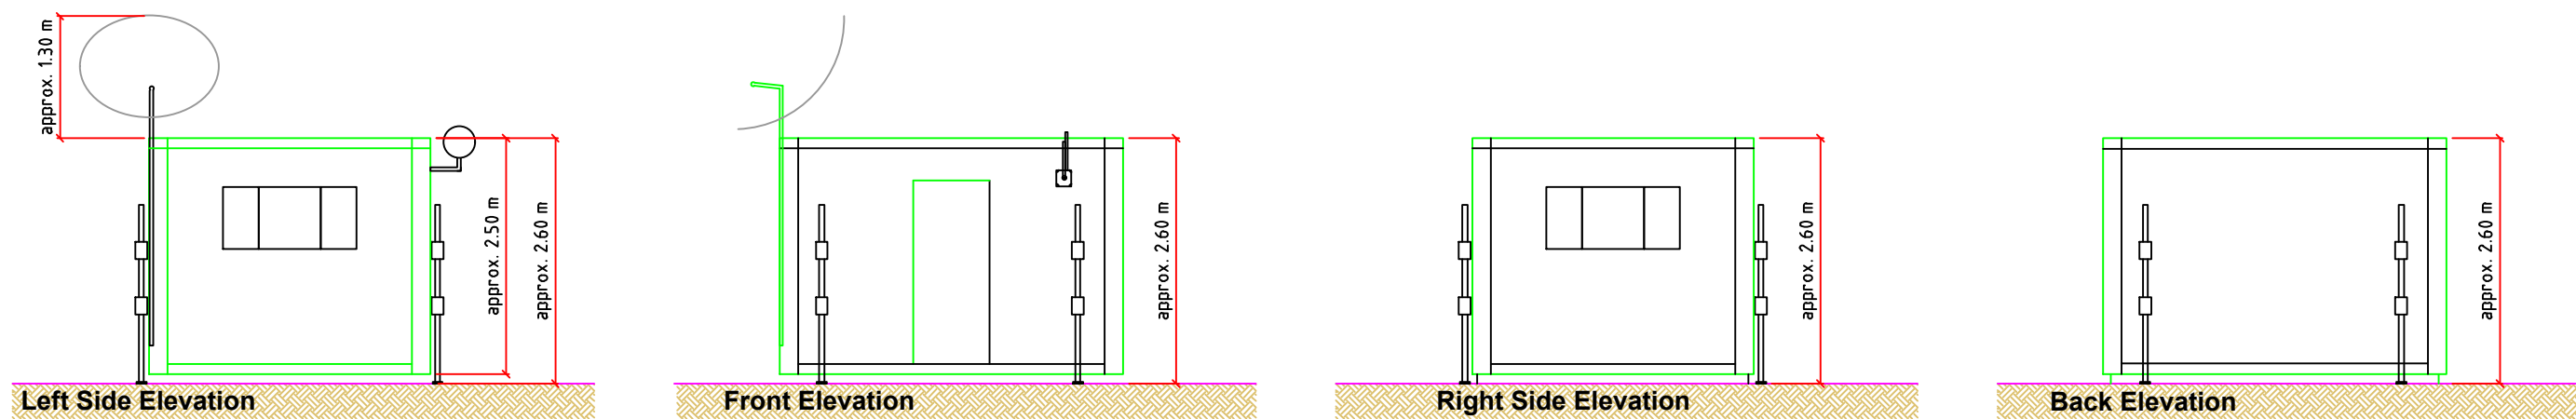




Opslagcontainer met reserveonderdelen (schaal 1:75)
afwerking RAL 6009

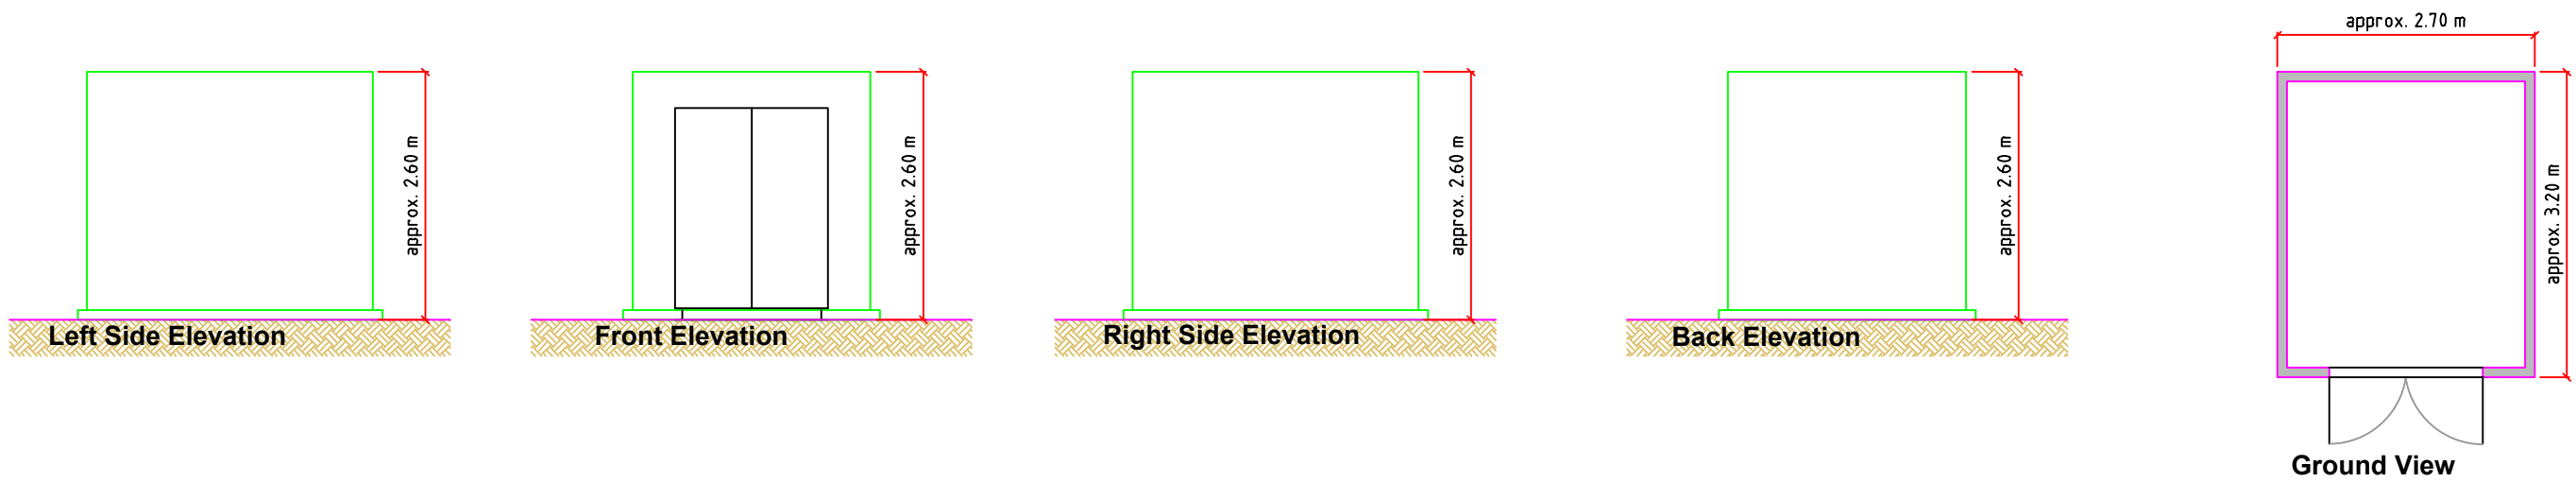

Hekwerk rondom technische ruimte (schaal 1:75)
afwerking RAL 6009

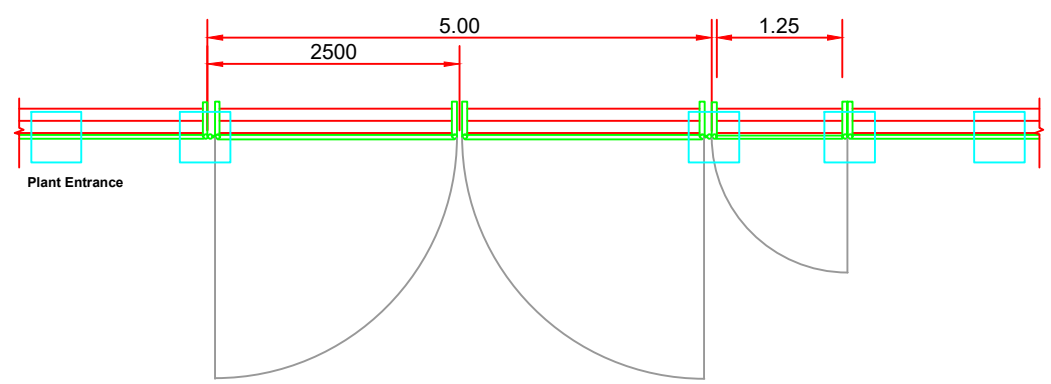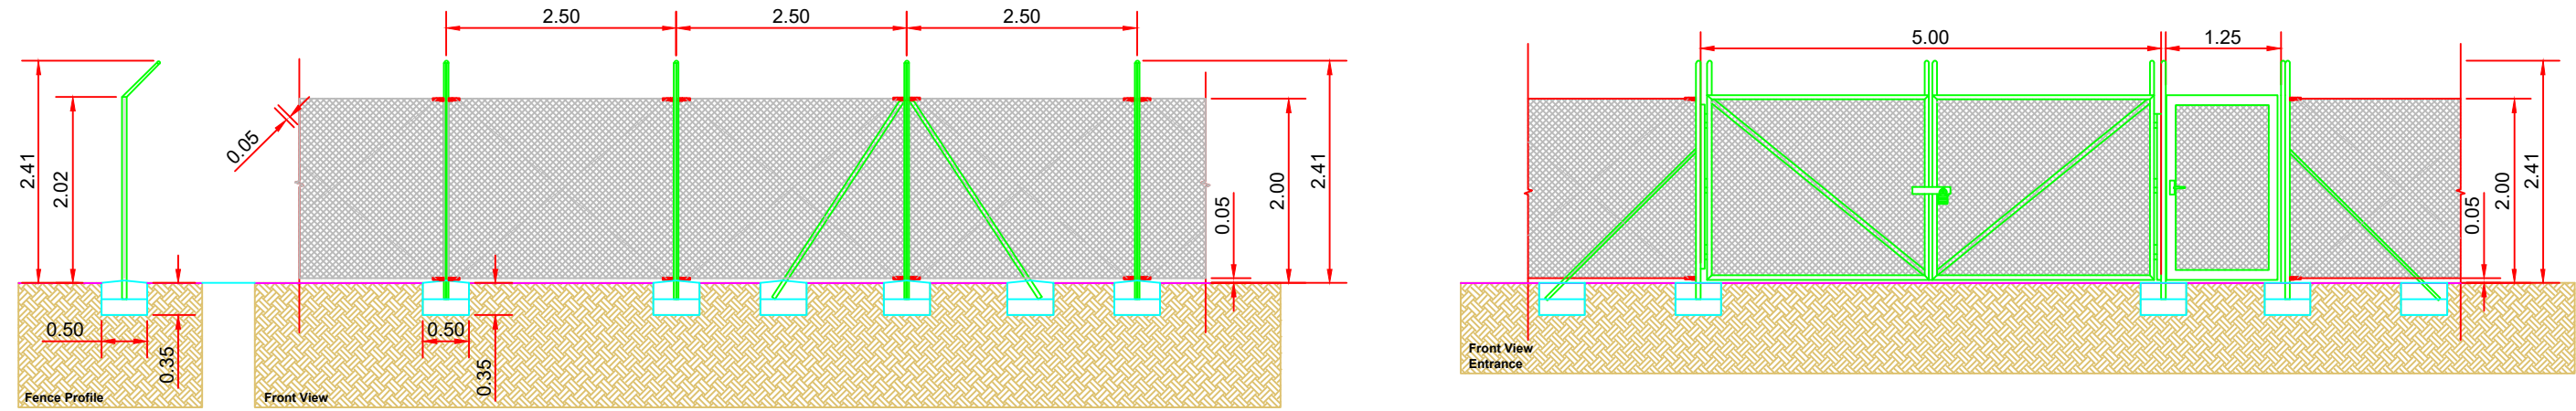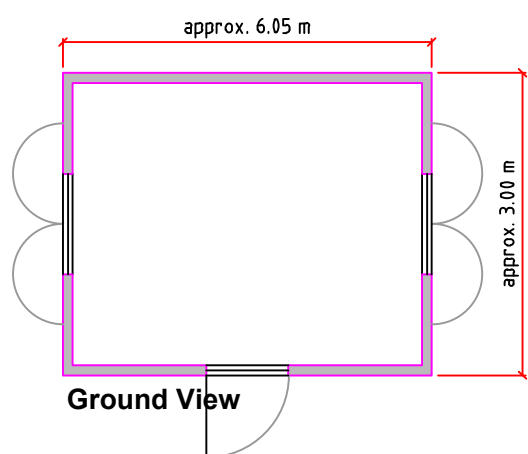

Impressie drijvende zonnepanelen (schaal 1:50)

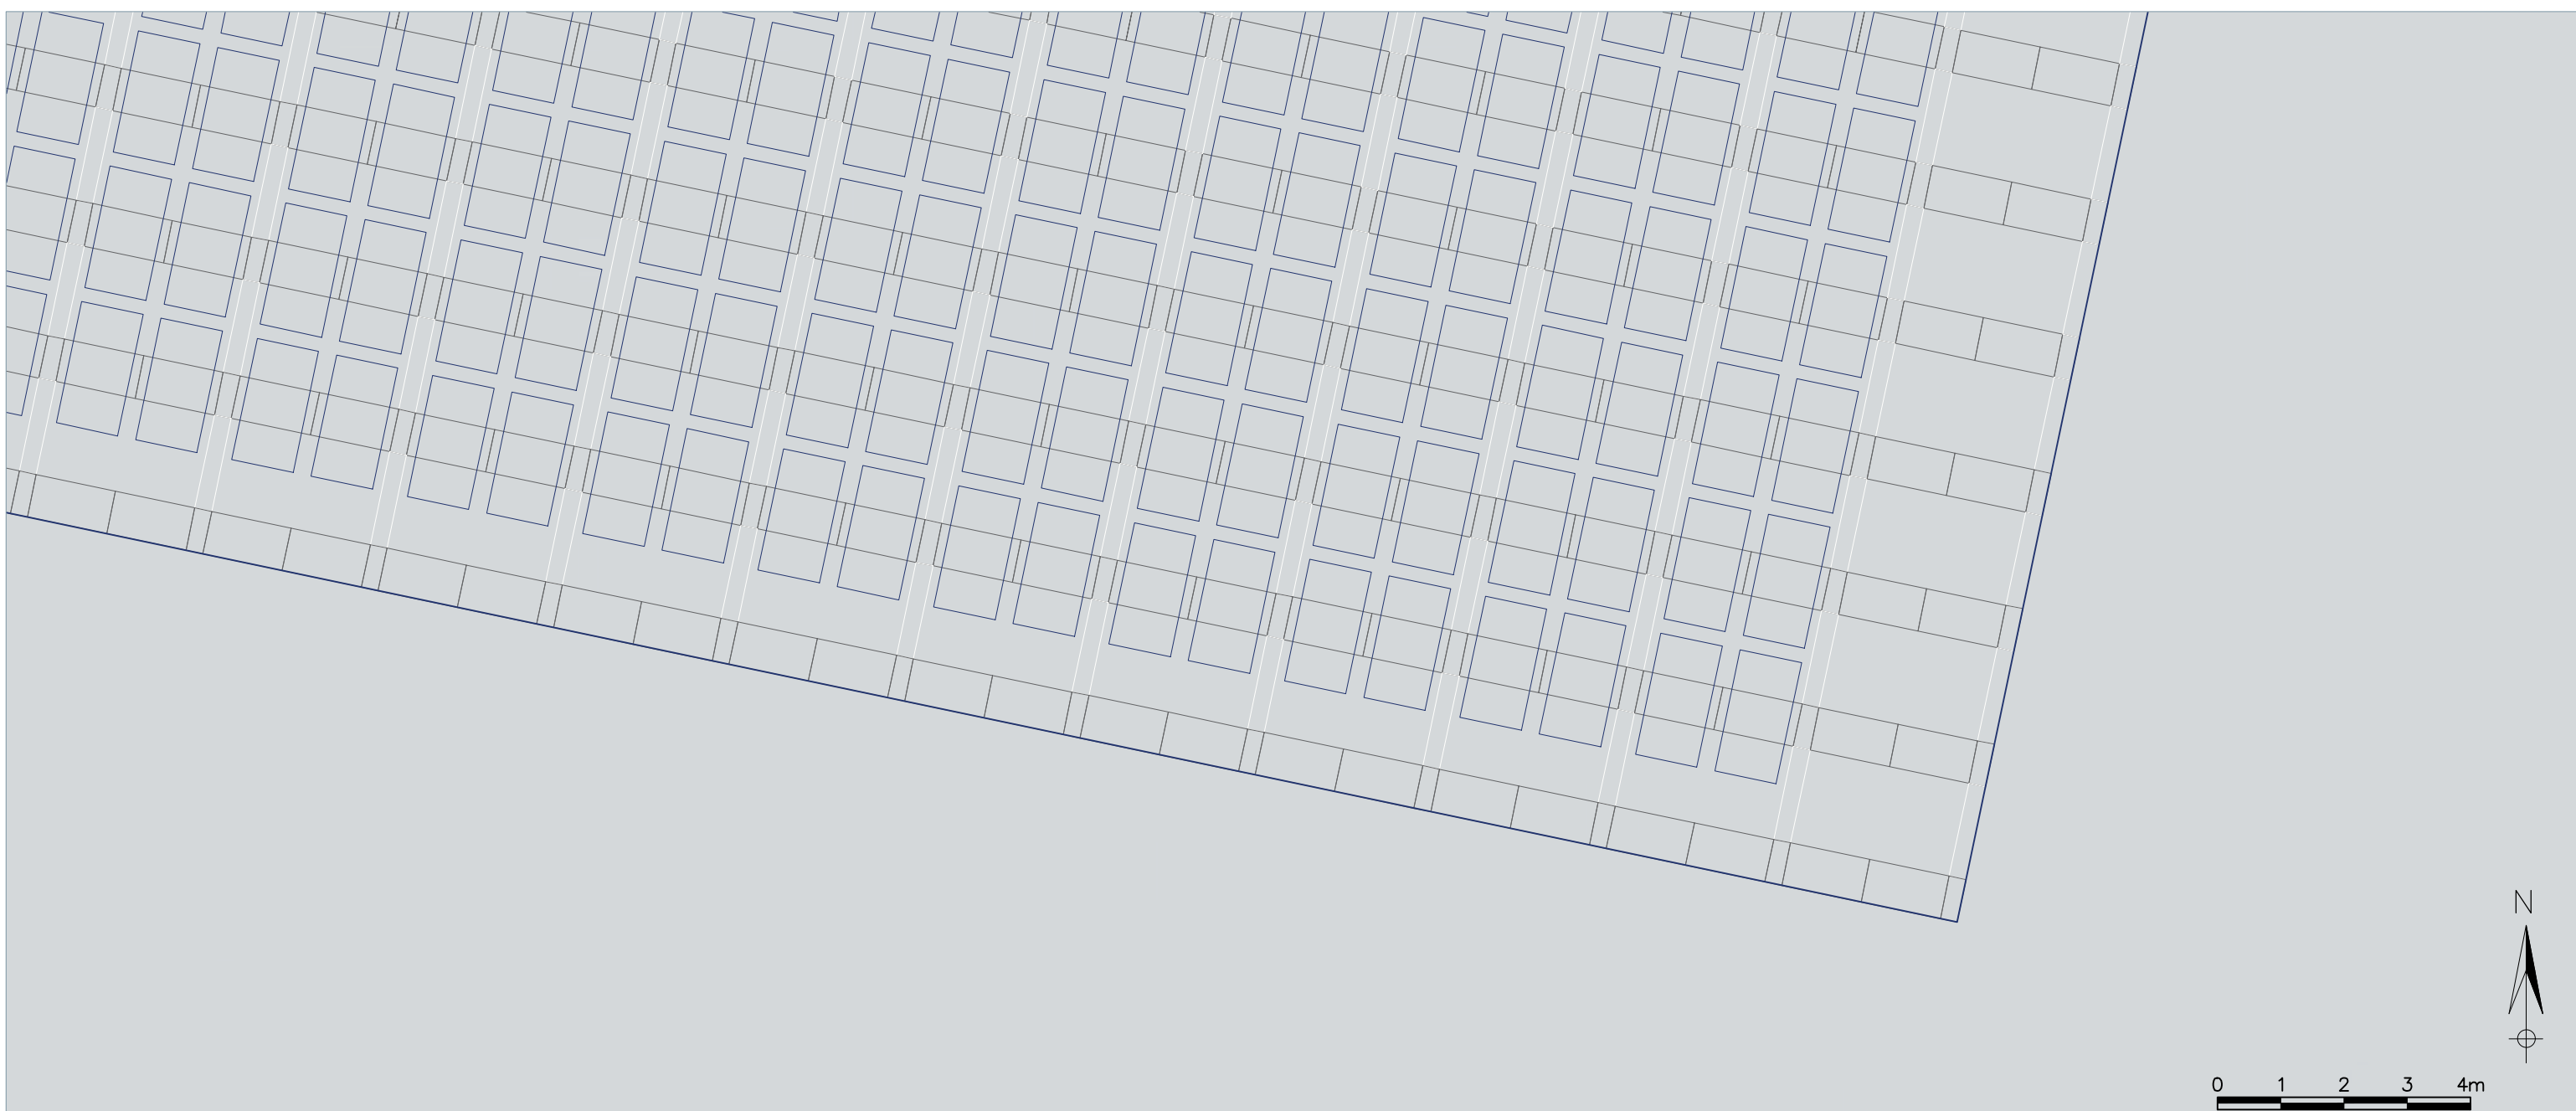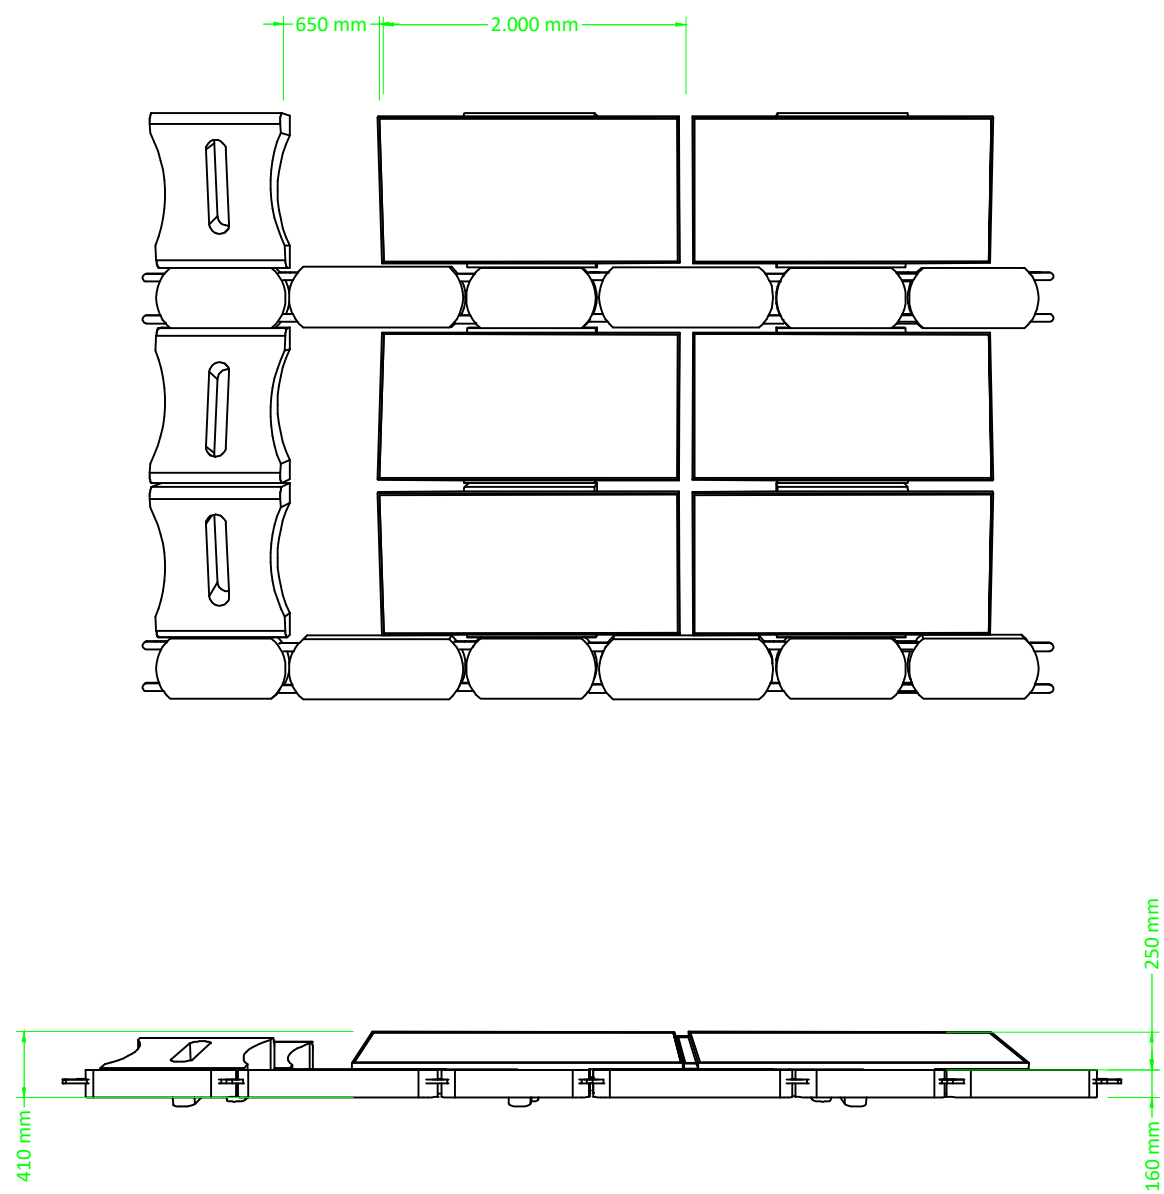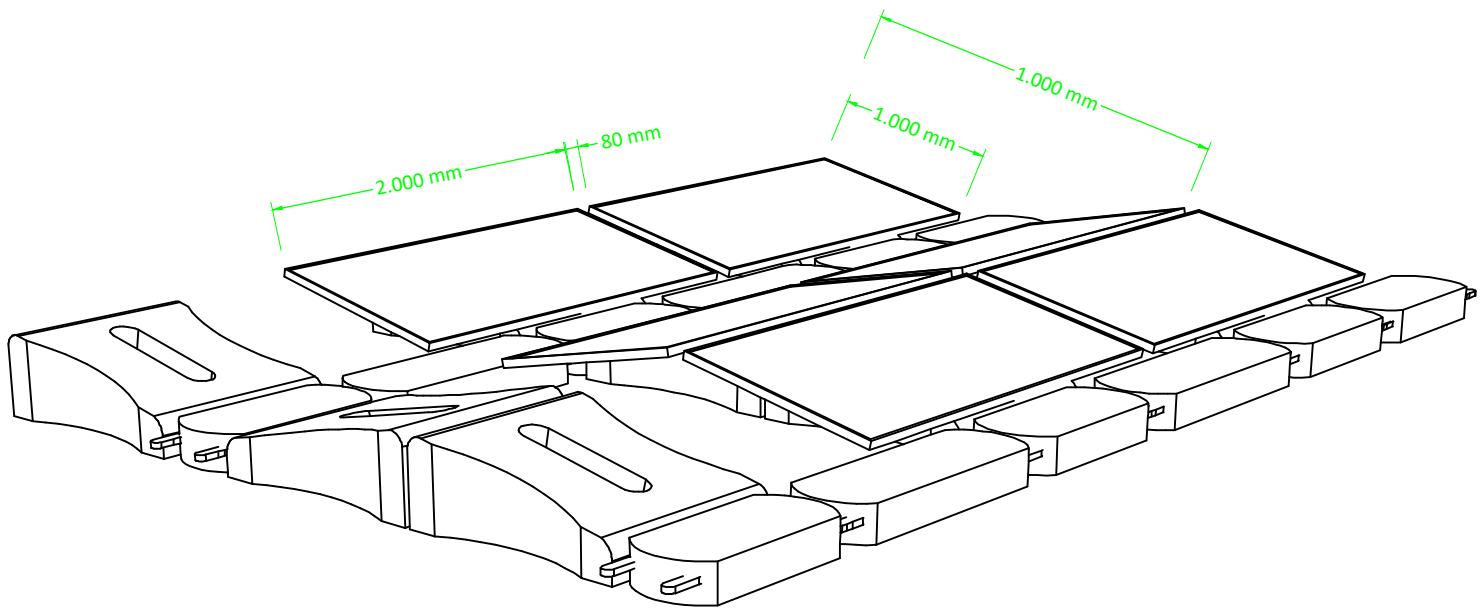

Project	E041 Elst Elsenhowerplas	Datum	17-2-2023
Onderdeel	Technische uitwerking zonnepanelen + randzone	Getekend	JVS
Afdeling	Gebiedsontwikkeling	Schaal	Divers
Opmerking(en)	Coördinatenpunt RD (x,y) en NAP (z) Maten in meters, tenzij anders vermeld	Status	Definitief
Bestand	E041-220517-Technische uitwerking inrichtingsplan-Rev07.dwg	Formaat	A1
01-10-2023	000	Blad	3 van 3
02-10-2023	000		
03-10-2023	000		
