


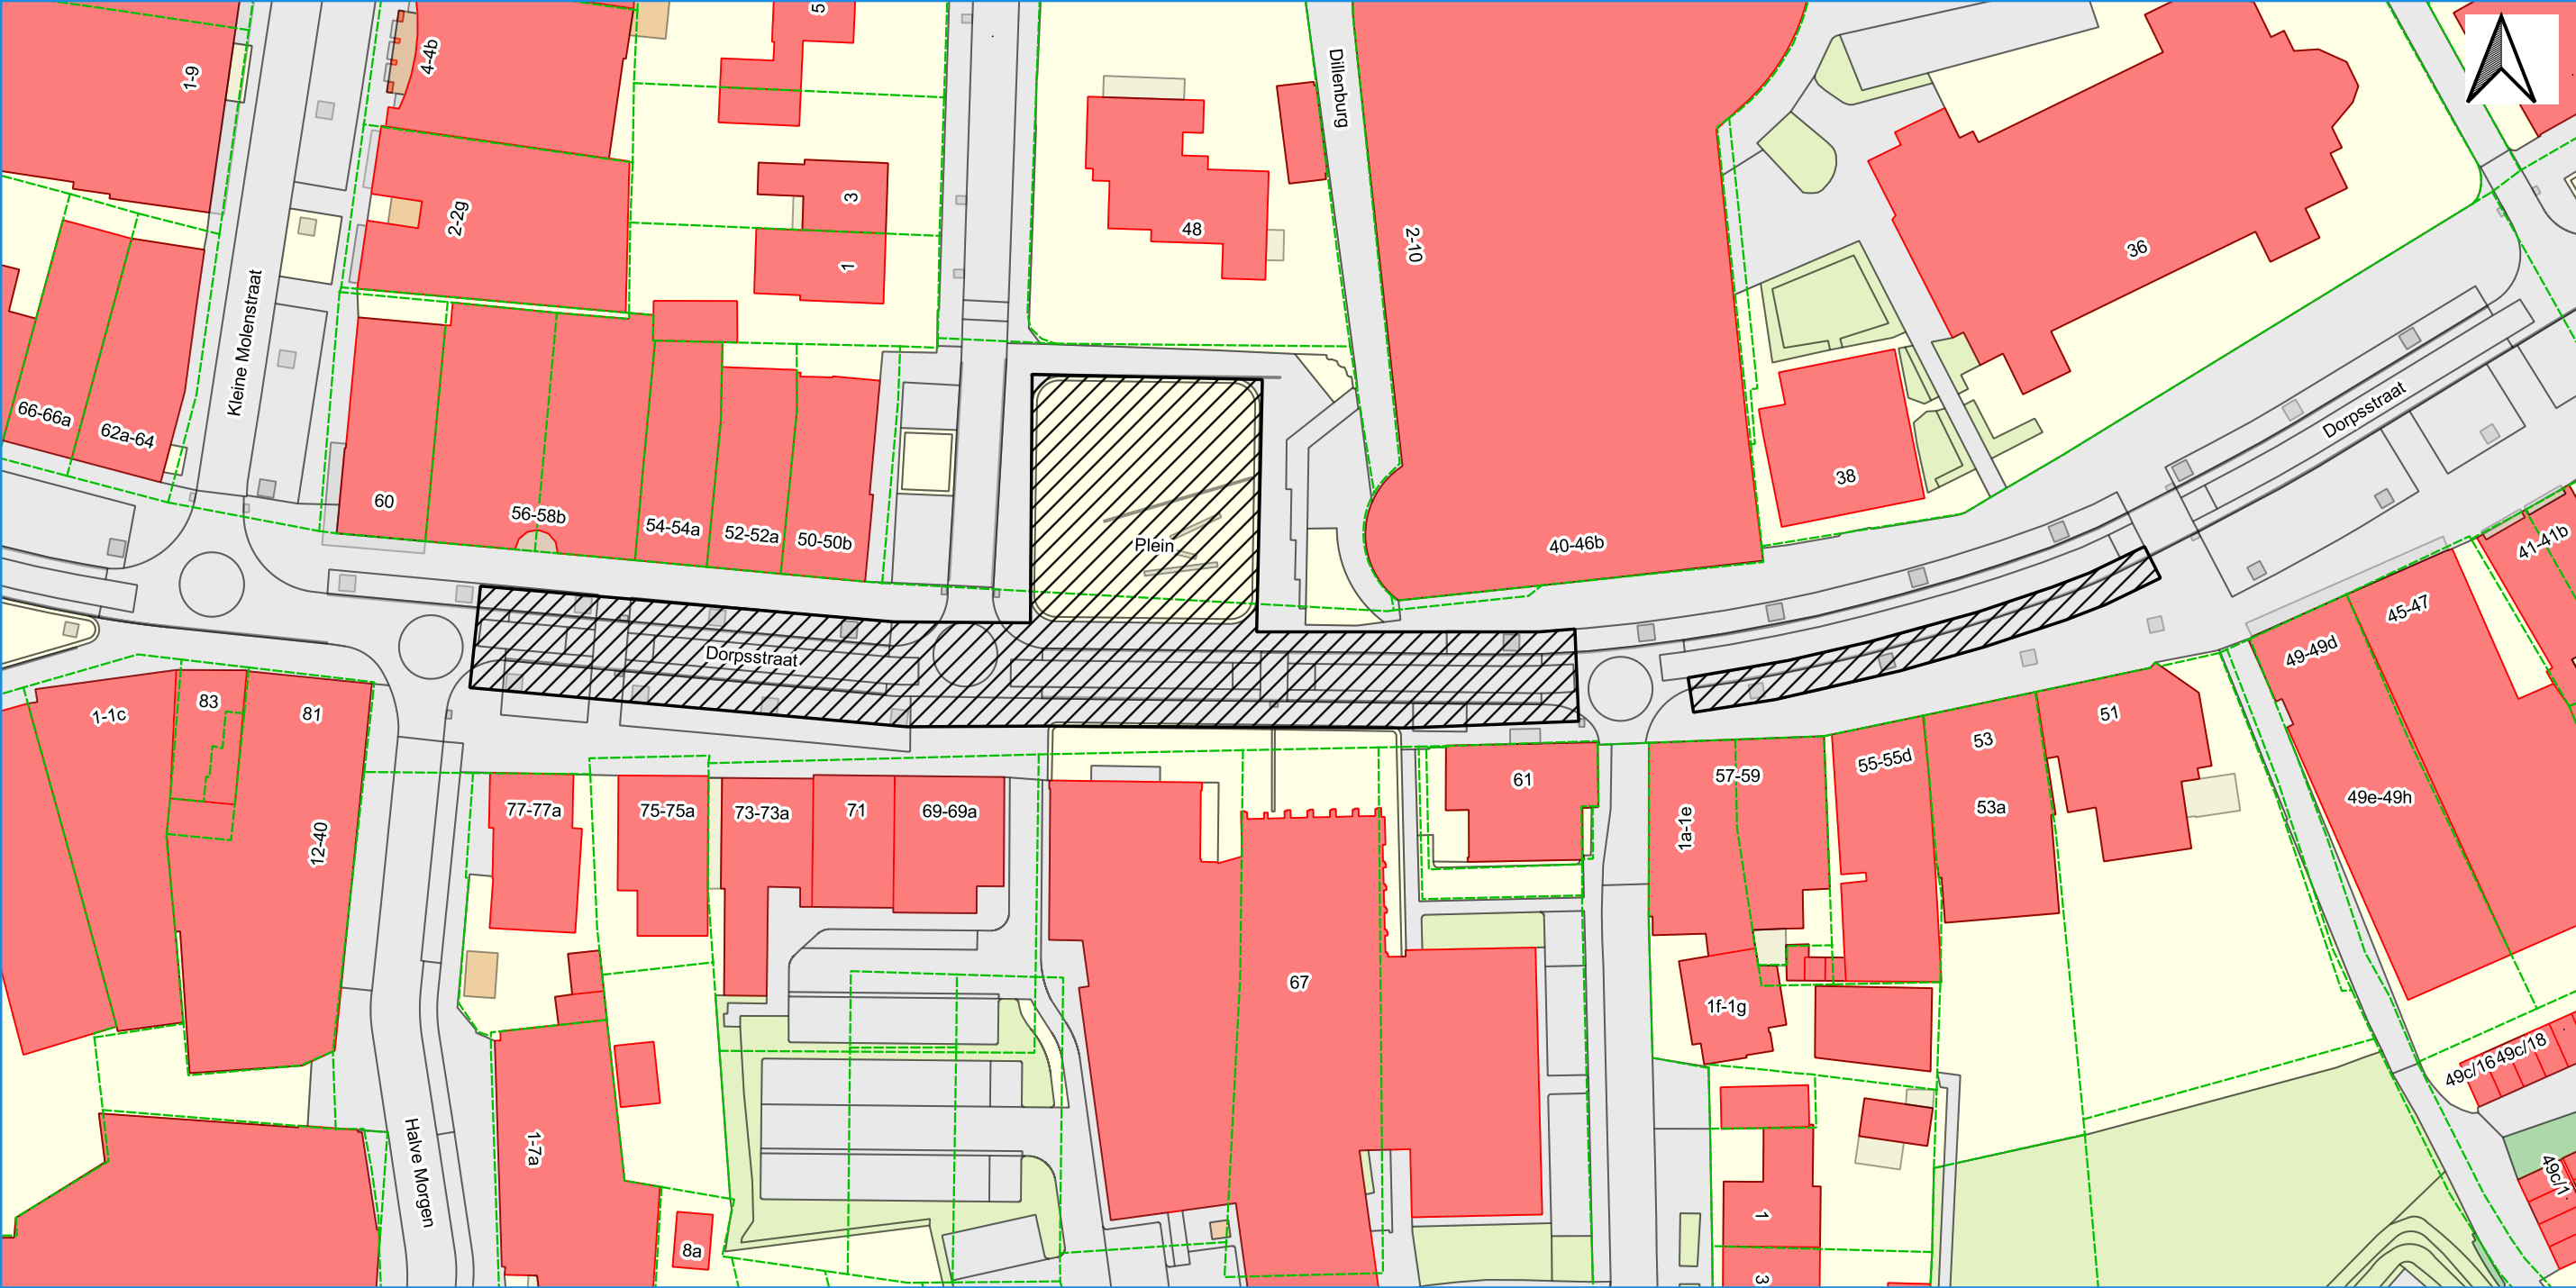

- Weekmarkt Elst
- Kadaster
- Overig bouwwerk
- Pand
- Groen
- Water
- Weg



Elst, Dorpsstraat

Weekmarkten Overbetuwe 2023

Zaaknr.: 2023-046735	Versie: Definitief
Teknr.: D2023-11-017252	Schaal: 1:750
Datum: 29-11-2023	Formaat: A3
Get: HEIJNEJ1	Team Beleid Fysiek