


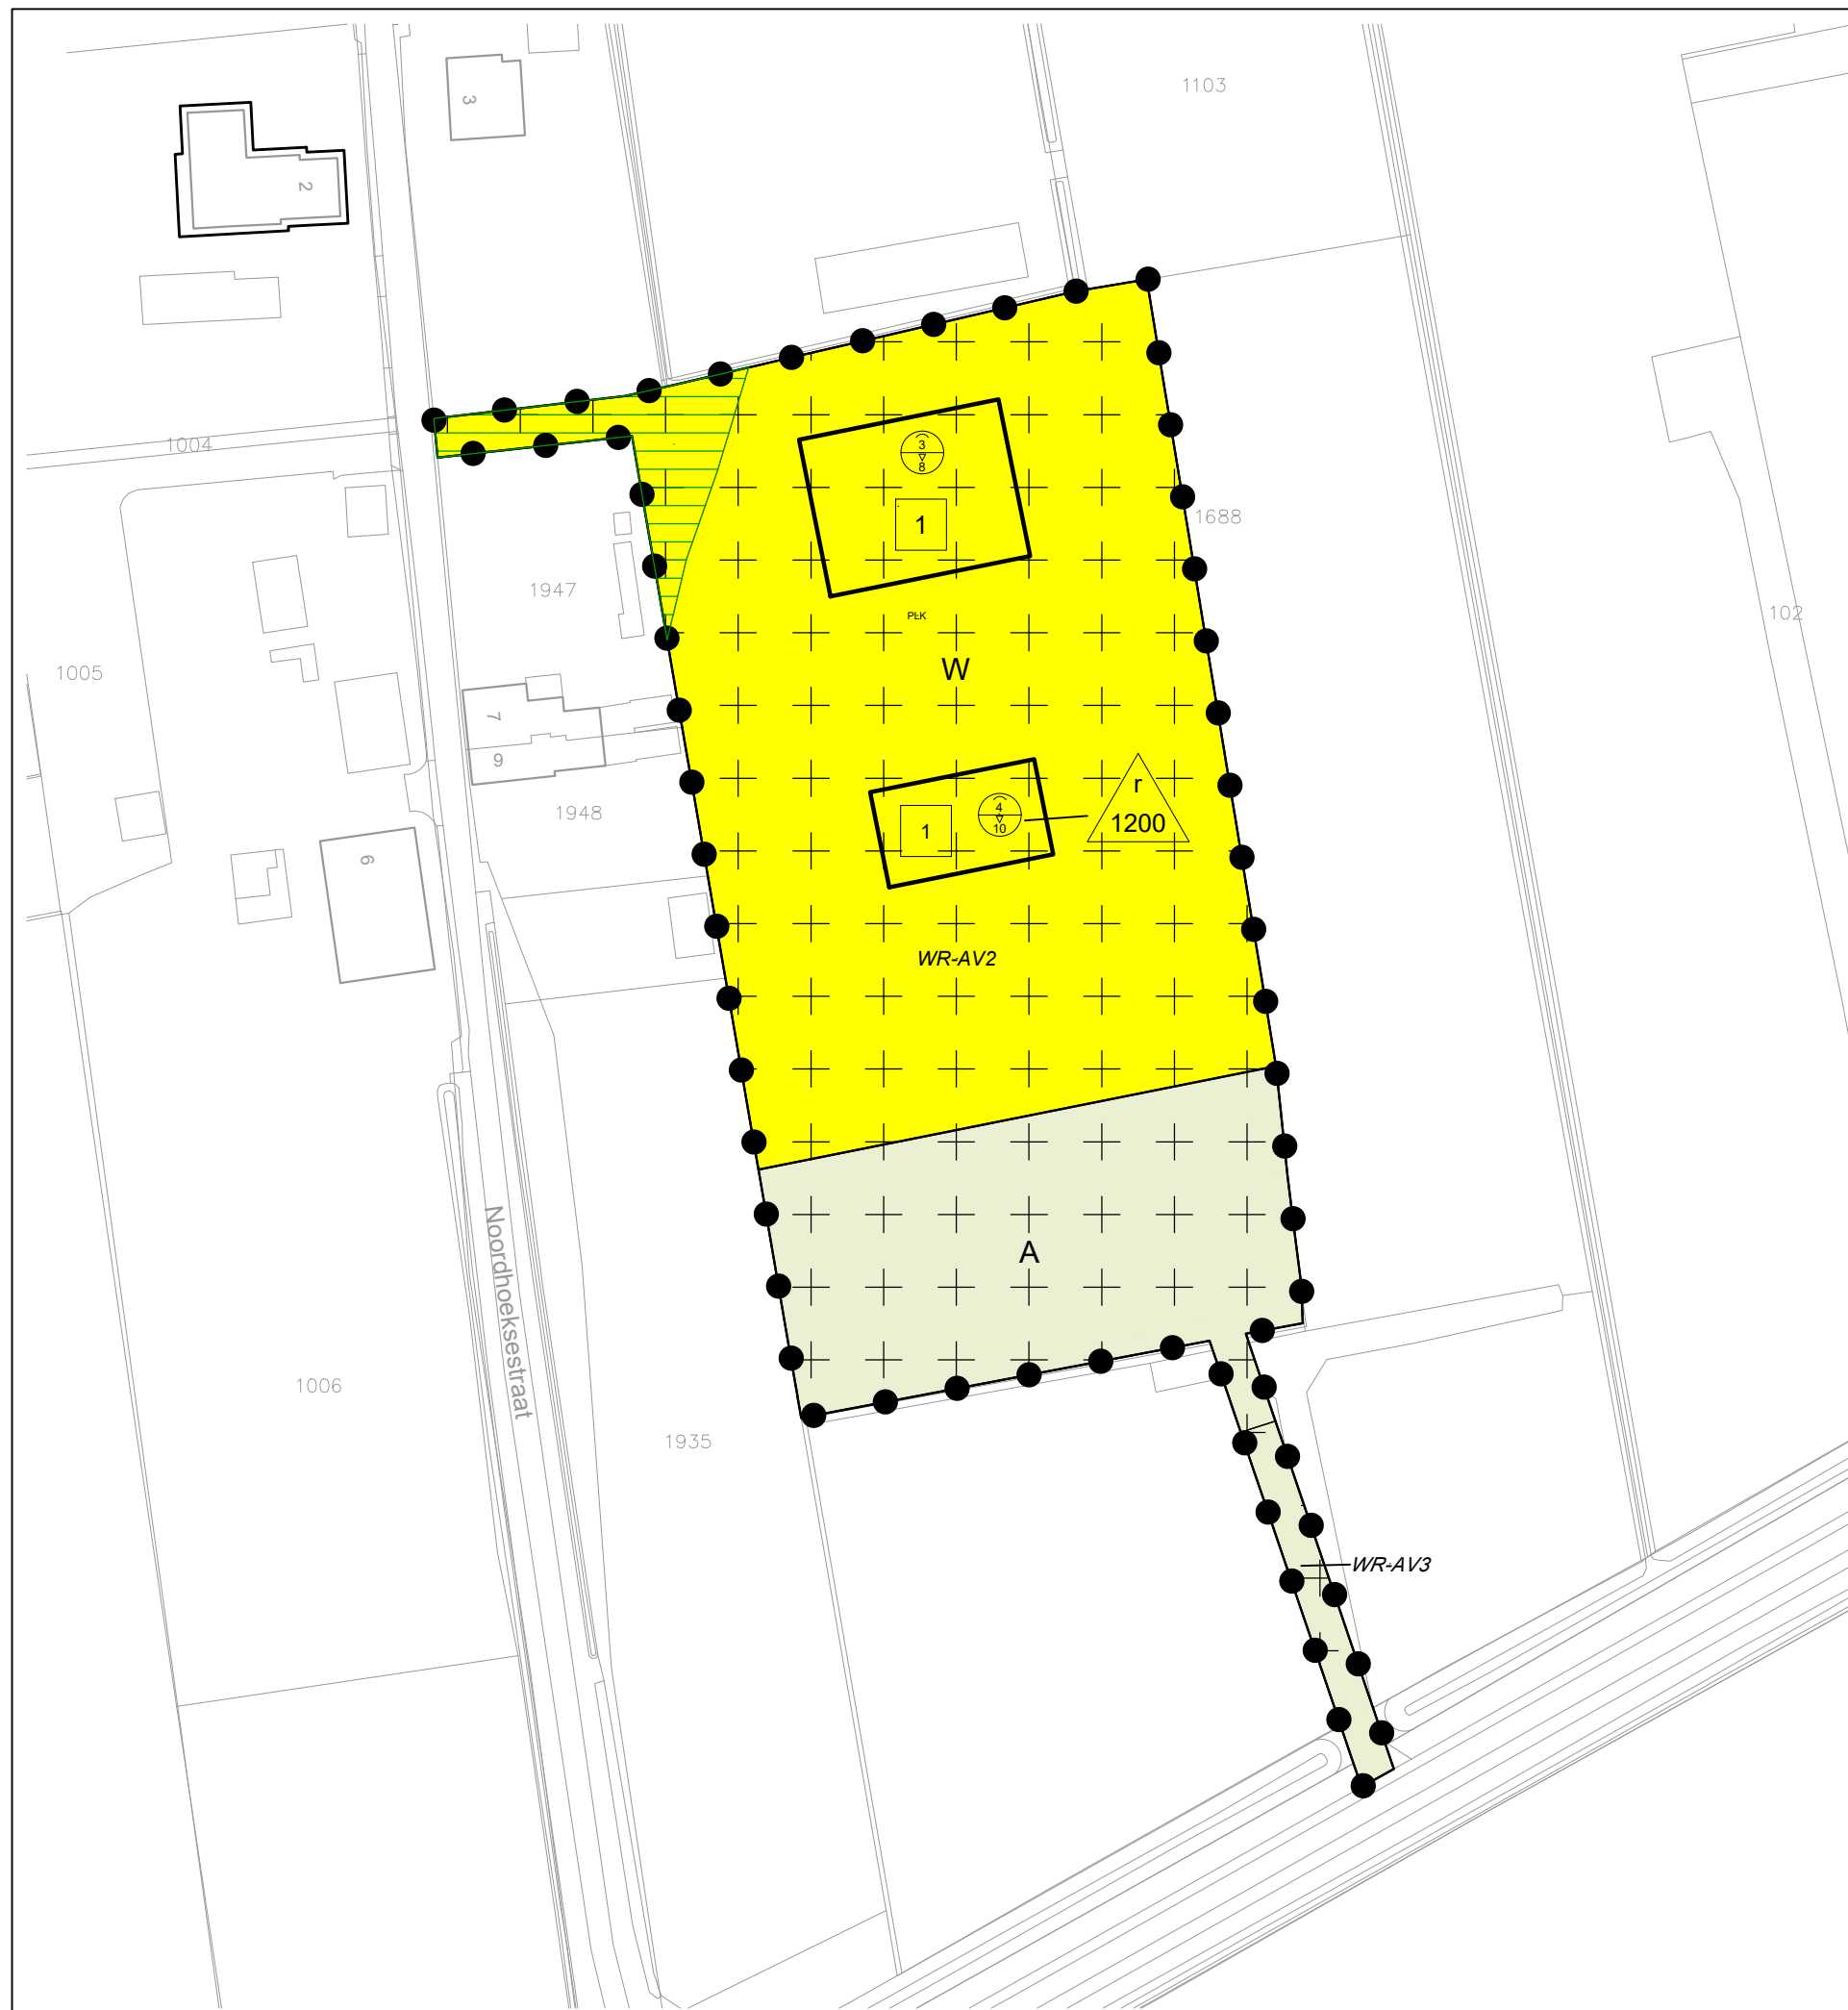

Plangebied

Buitengebied, Noordhoeksestraat 5, Driel

Enkelbestemmingen

Agrarisch

Wonen

Dubbelbestemmingen

Waarde - Archeologische verwachting 2

Waarde - Archeologische verwachting 3

Gebiedsaanduidingen

milieuzone - geurzone

Bouwvlakken

bouwvlak

Maatvoeringen

maximum aantal wooneenheden

maximum goothoogte (m)
maximum bouwhoogte (m)

maximum volume (m3)

Verklaringen

ondergrond

BRO
in samenwerking met

Ruimte. Mensen.
Toekomst.

project:
BP BUITENGEBIED, NOORDHOEKSESTRAAT 5, DRIEL

onderdeel
verbeelding

status
vastgesteld

opdrachtgever:
BRO

projectnummer:
P07066

identificatienummer:
NL.IMRO.1734.0399BUITNrdhkstr5-VSG1

bladnummer:
1 van 1

SCHAAL : 1 : 500

datum : 19 maart 2024

FORMAAT : A3

bestandsnaam: 23BROBO034-003