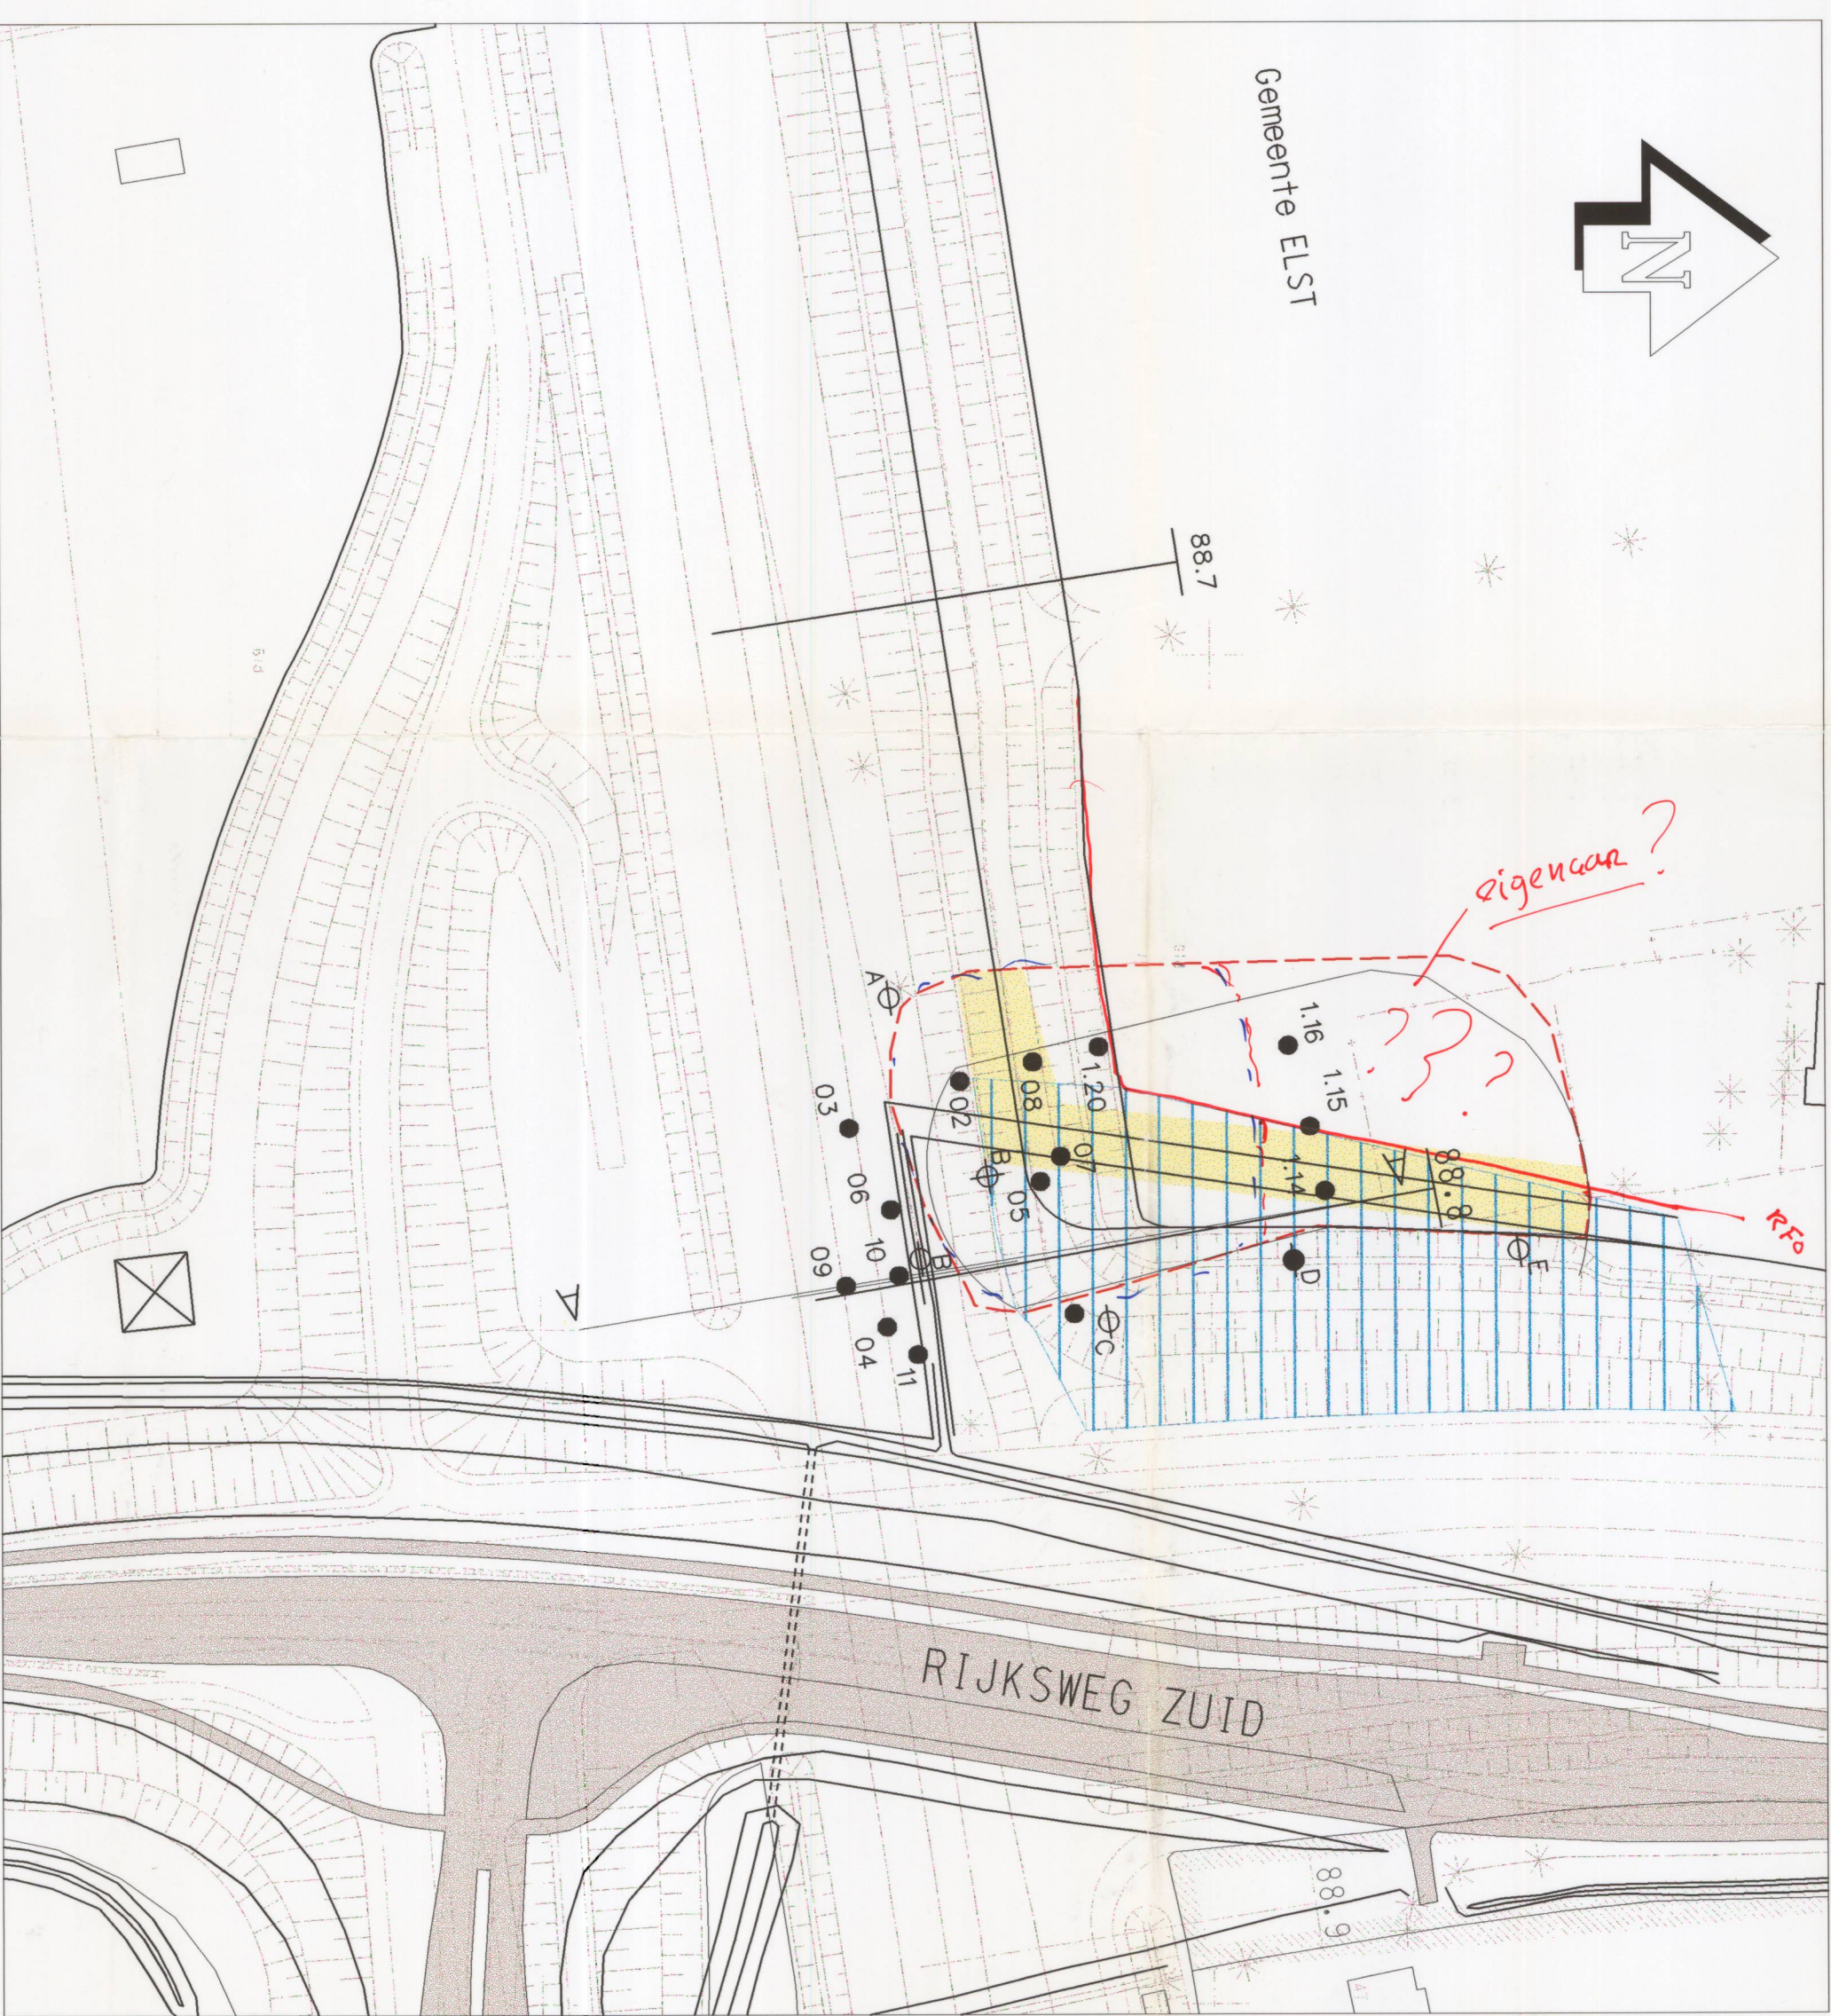
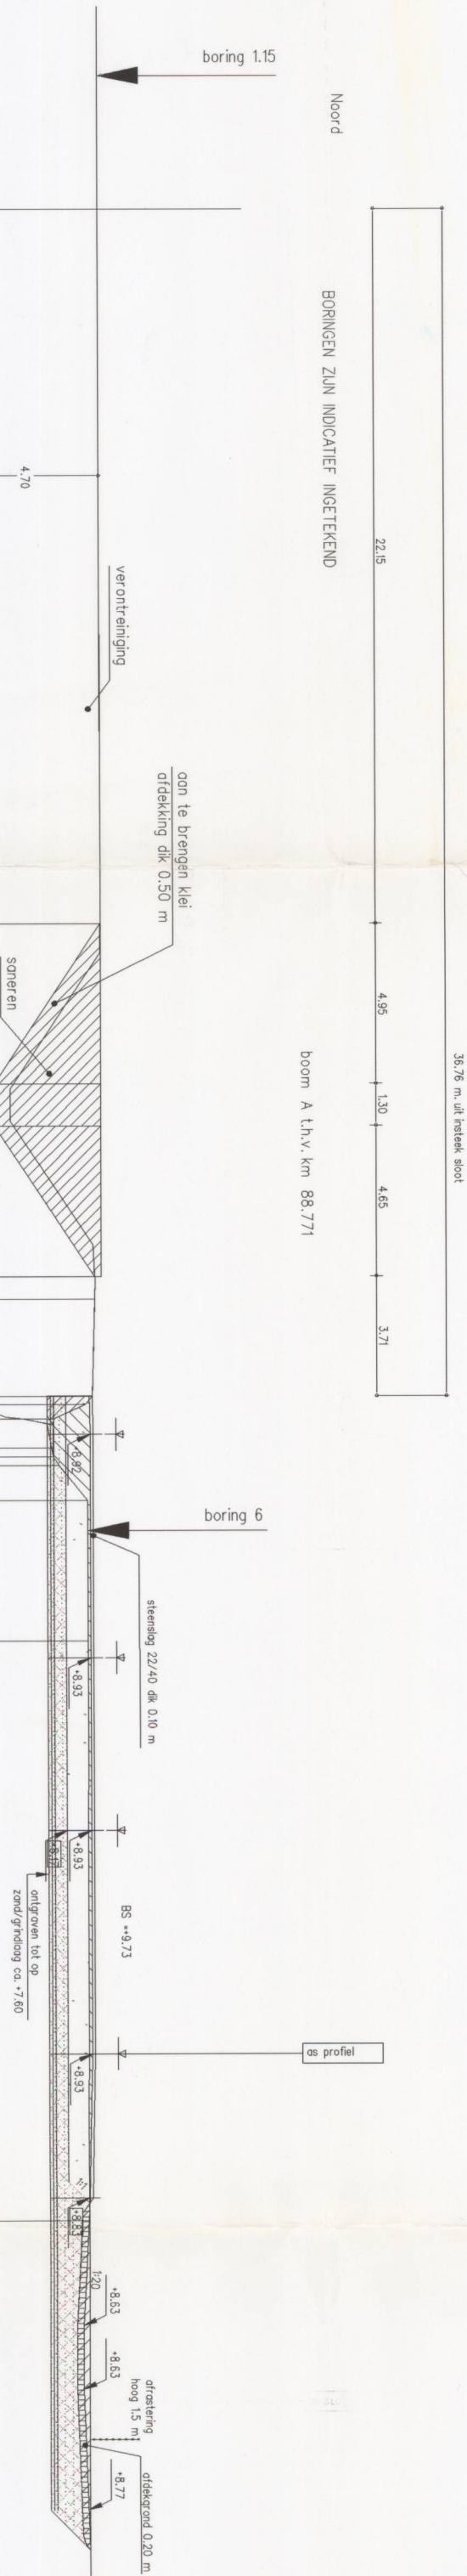


[illegible]

DOORSNEDE A-A' T.P.V. KM. 88.800 SCHAL 1:200

Uitgevoerd

[illegible]