


gemeente	sectie	prcnr	bestemming	opp geheel perceel [m²]	opp grafisch [m²]	status
Heteren	C	2720	Winkel en woningen	6187	± 366.4	Vastgesteld
Heteren	C	2783	Woning	476	± 476.2	Vastgesteld
Heteren	C	2784	Woning	244	± 244	Vastgesteld
Heteren	C	2785	Woning	266	± 266	Vastgesteld
Heteren	C	2786	Woning	216	± 215.9	Vastgesteld
Heteren	C	2787	Woning	110	± 109.8	Vastgesteld
Heteren	C	2788	Woning	110	± 110.3	Vastgesteld
Heteren	C	2789	Woning	110	± 110.2	Vastgesteld
Heteren	C	2790	Woning	200	± 199.6	Vastgesteld
Heteren	C	2791	Woning	445	± 444.7	Vastgesteld
Heteren	C	2792	Woning	384	± 384.2	Vastgesteld
Heteren	C	2793	Woning	363	± 362.6	Vastgesteld
Heteren	C	2794	Woning	217	± 217	Vastgesteld
Heteren	C	2795	Woning	130	± 129.8	Vastgesteld
Heteren	C	2796	Woning	130	± 129.7	Vastgesteld
Heteren	C	2797	Woning	242	± 241.7	Vastgesteld
Heteren	C	2799	Openbaar gebied	70699	± 764.4	Voorlopig
Heteren	C	2800	Parkeerplaats	13	± 12.5	Voorlopig
Heteren	C	2801	Parkeerplaats	13	± 12.5	Voorlopig
Heteren	C	2802	Parkeerplaats	13	± 12.5	Voorlopig
Heteren	C	2803	Parkeerplaats	13	± 12.5	Voorlopig
Heteren	C	2804	Parkeerplaats	13	± 12.5	Voorlopig
Heteren	C	2805	Parkeerplaats	13	± 12.5	Voorlopig
Heteren	C	2806	Parkeerplaats	13	± 12.5	Voorlopig
Heteren	C	2807	Parkeerplaats	13	± 12.5	Voorlopig
Heteren	C	2808	Parkeerplaats	13	± 12.5	Voorlopig
Heteren	C	2809	Parkeerplaats	13	± 12.5	Voorlopig
Heteren	C	2810	Parkeerplaats	13	± 12.5	Voorlopig
Heteren	C	2811	Parkeerplaats	13	± 12.5	Voorlopig
Heteren	C	2812	Parkeerplaats	13	± 12.5	Voorlopig
Heteren	C	2813	Parkeerplaats	13	± 12.5	Voorlopig
Heteren	C	2814	Parkeerplaats	13	± 12.5	Voorlopig
Heteren	C	2815	Winkels en appartementen	1506	± 1502.1	Voorlopig
Heteren	C	2816	Parkeerplaats	13	± 12.5	Voorlopig
Heteren	C	2817	Parkeerplaats	13	± 12.5	Voorlopig
Heteren	C	2818	Parkeerplaats	13	± 12.5	Voorlopig
Heteren	C	2819	Parkeerplaats	13	± 12.5	Voorlopig
Heteren	C	2820	Parkeerplaats	13	± 12.5	Voorlopig
Heteren	C	2821	Parkeerplaats	13	± 12.5	Voorlopig
Heteren	C	2822	Parkeerplaats	13	± 12.5	Voorlopig
Heteren	C	2823	Parkeerplaats	13	± 12.5	Voorlopig
Heteren	C	2824	Parkeerplaats	13	± 12.5	Voorlopig
Heteren	C	2825	Parkeerplaats	13	± 12.5	Voorlopig

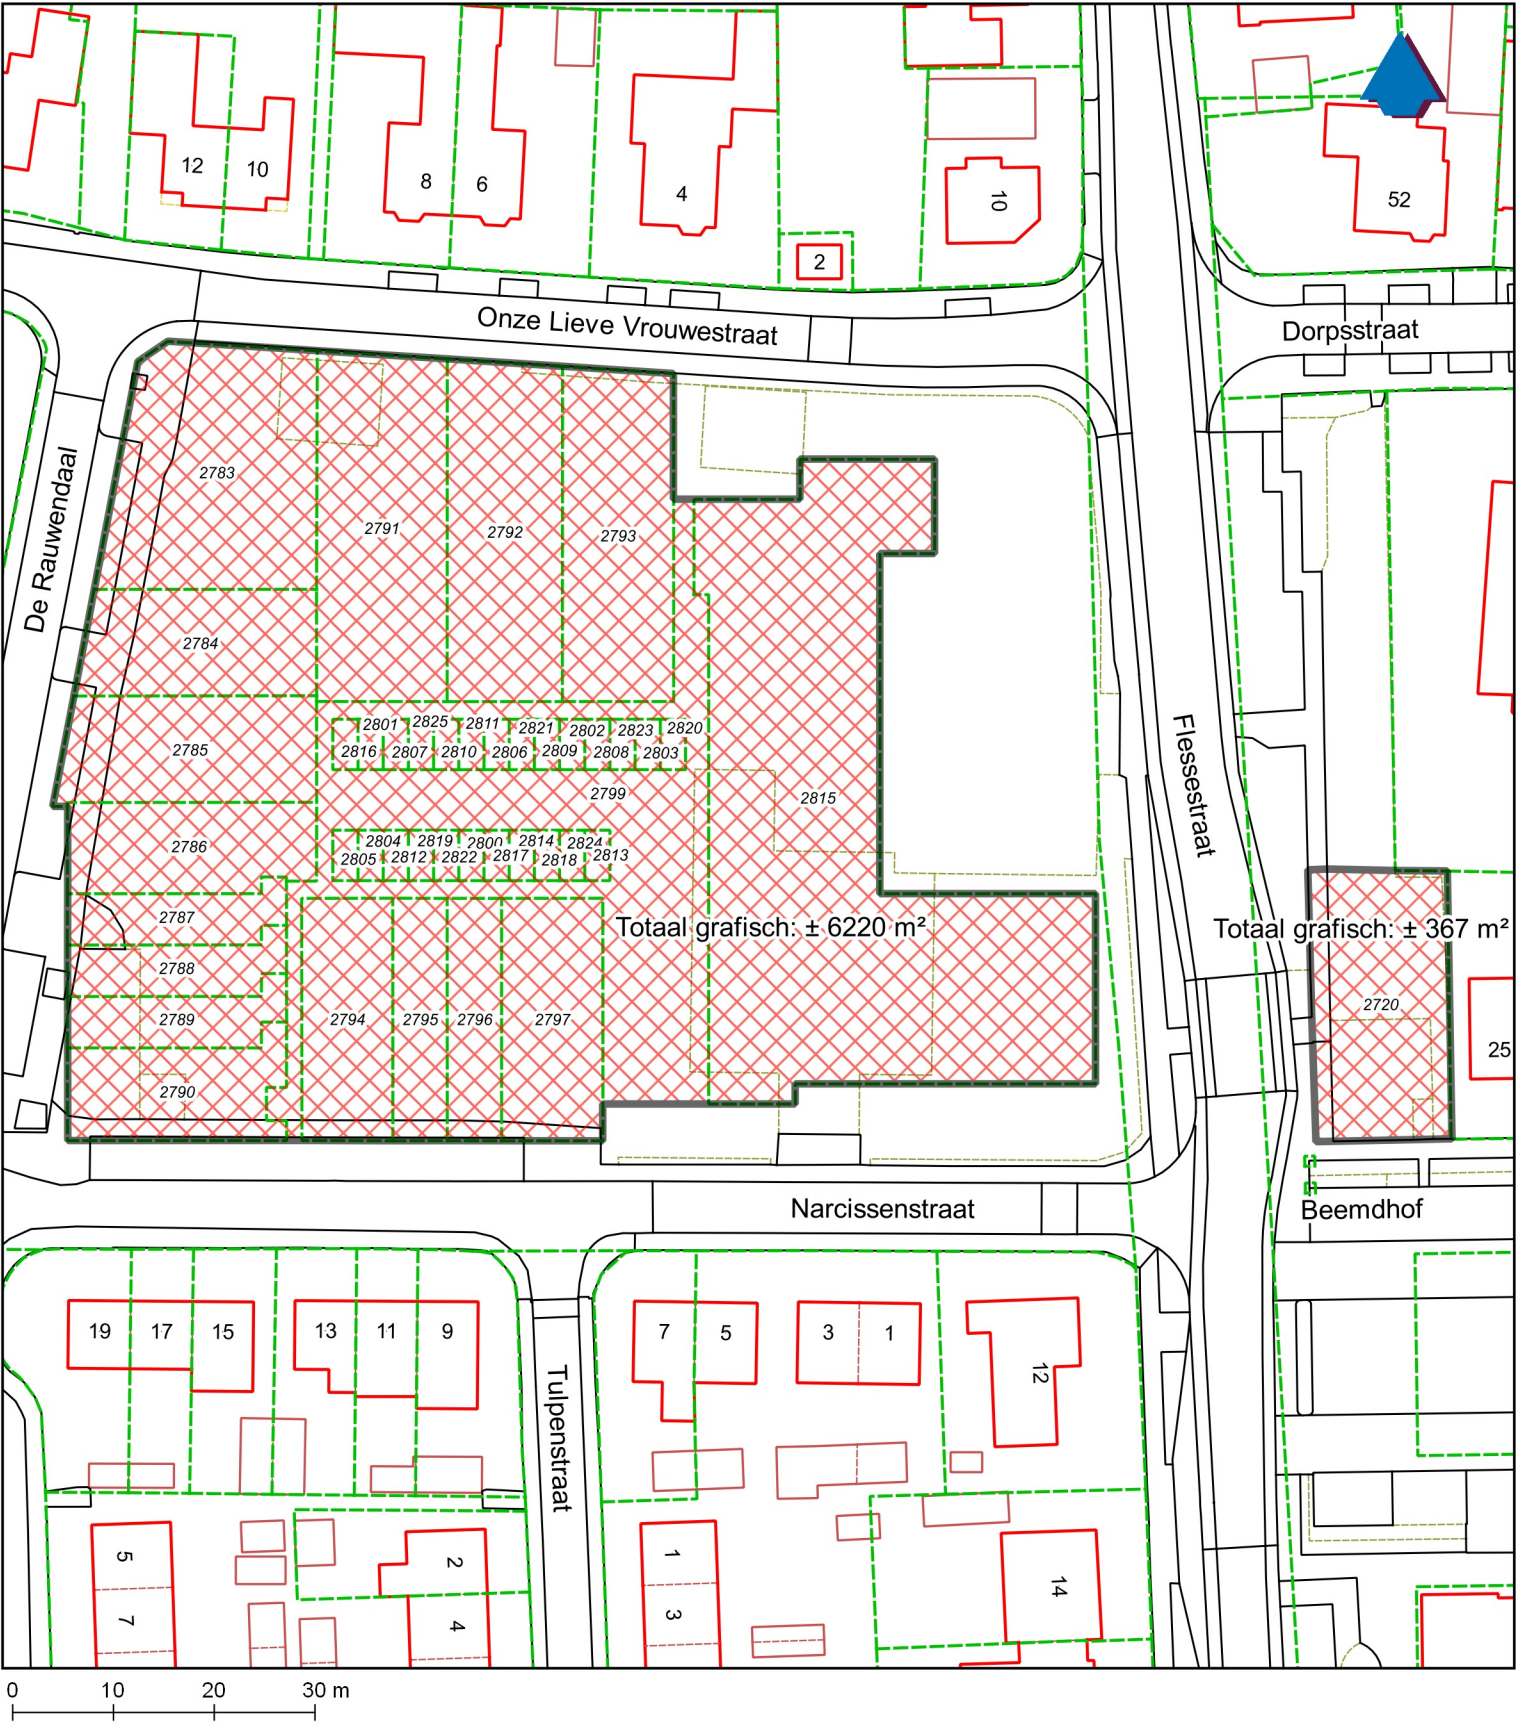

Bijlage 29a: Tekening Verkochte

Verkooptekening Centrumplan Heteren - Hart van Heteren

Plein Westzijde, Plein Oostzijde

Kadastrale aanduiding

Gemeente: Heteren
Sectie: C
Perceelnr.: Zie tabel

Zaaknr.: GISGEO-21-0618

Teknr.: 21tek01539

Versie: Definitief

Datum: 24-03-2021

Schaal: 1:750

Formaat: A3

Get: HEIJNEJ1

Legenda

-  Grondverkoop
-  Kad. perceelsgrens

