


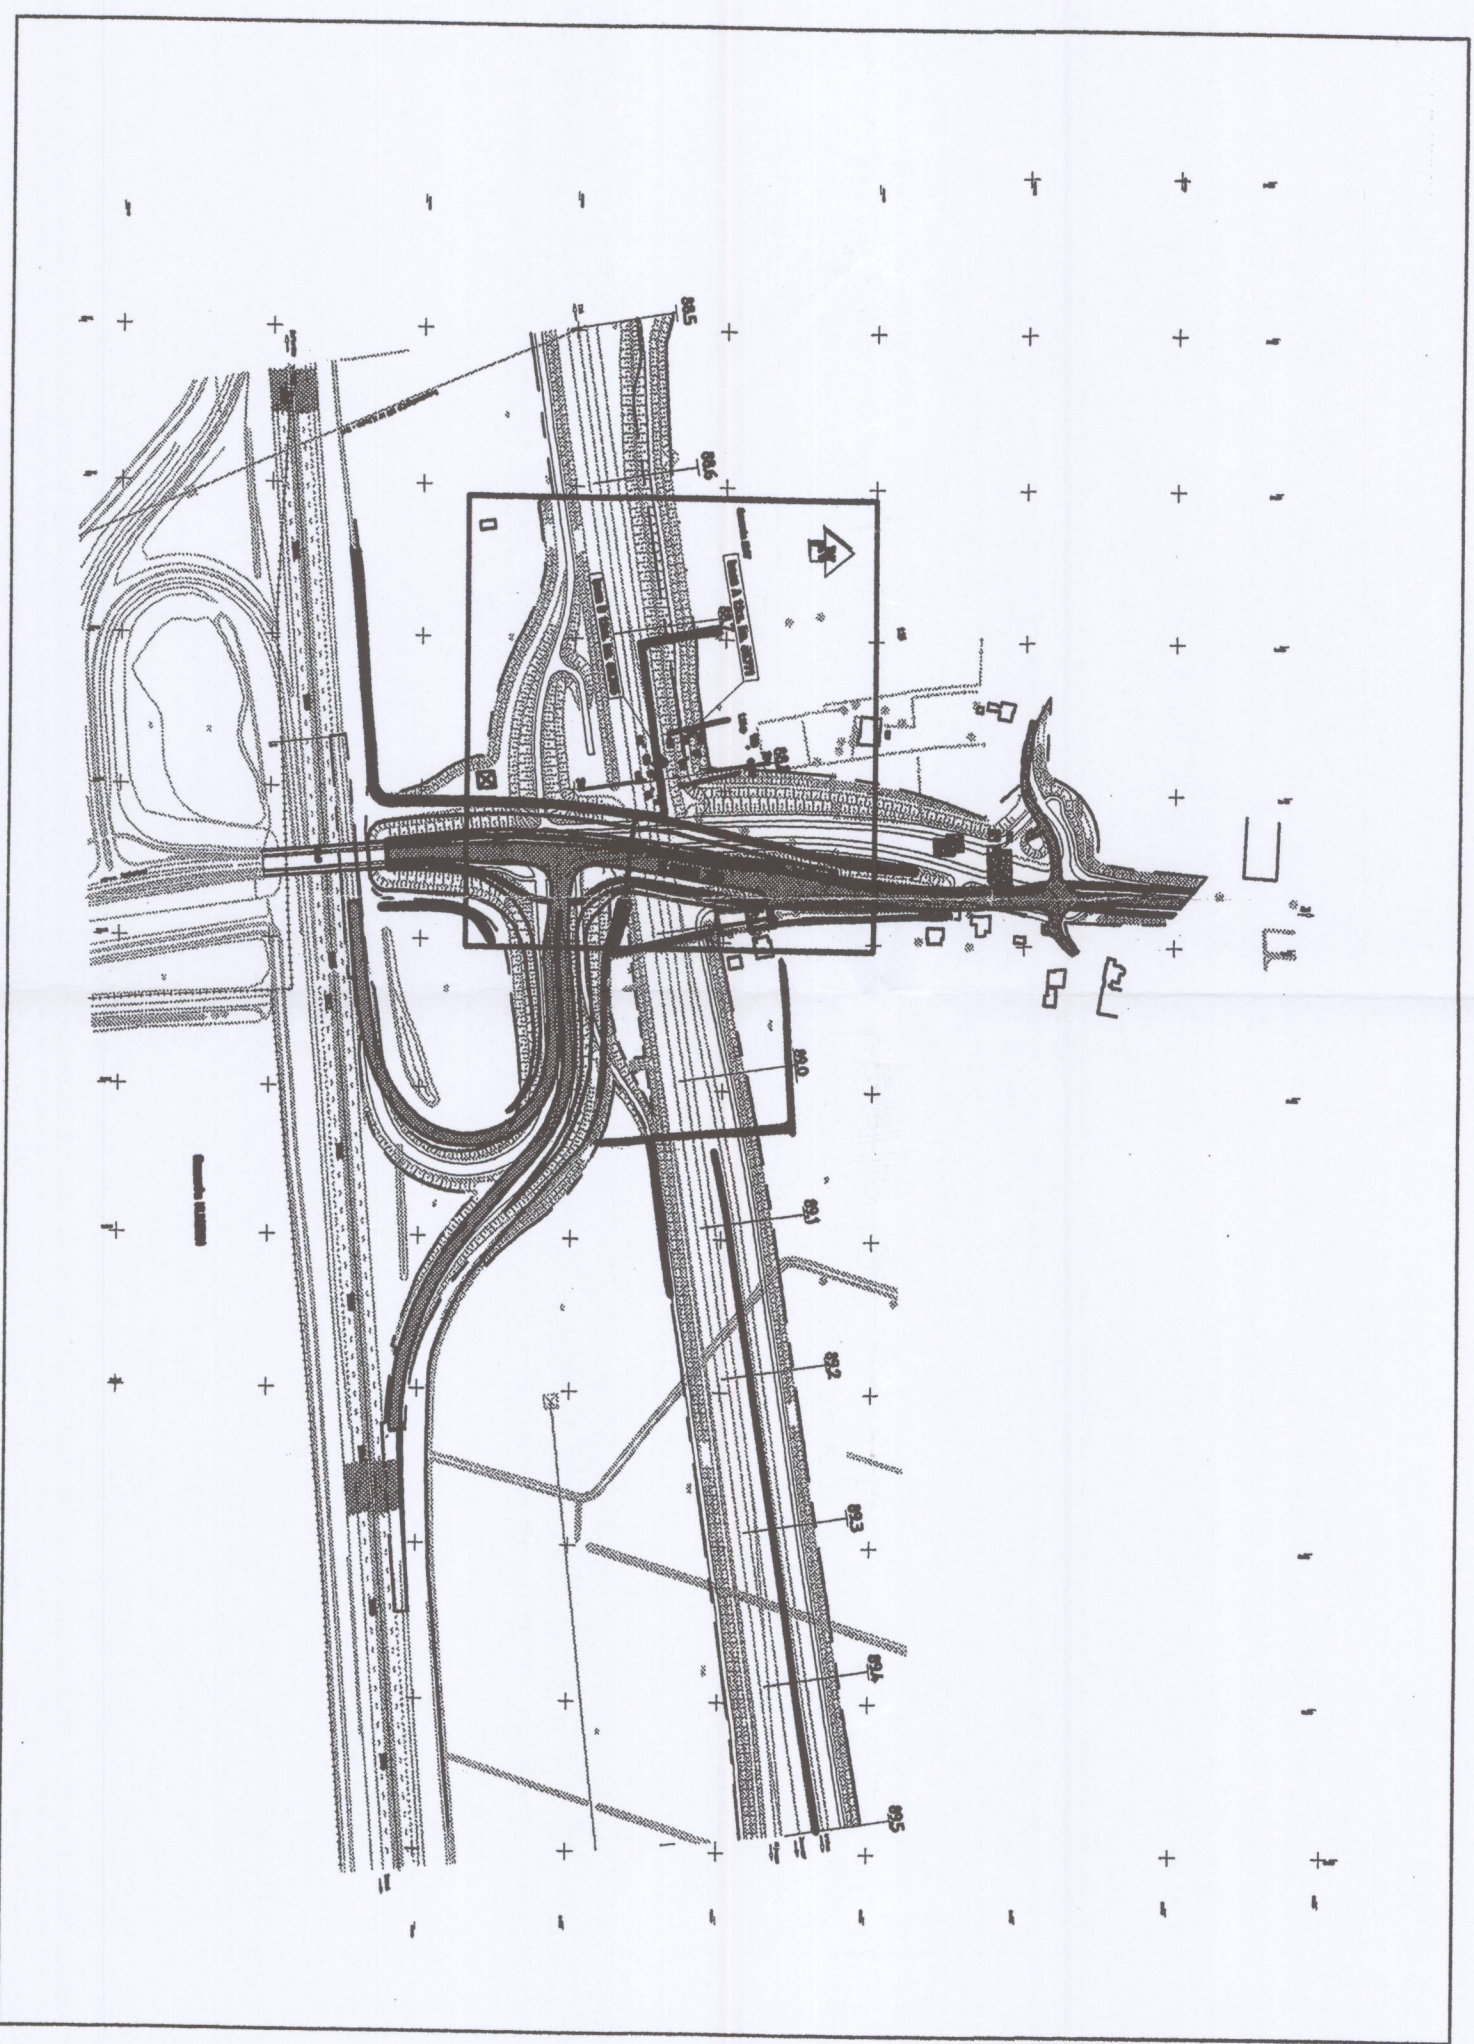

nieuwe situatie Rijksweg Zuid

- Overkapping
- ontleeningsgrens
 - verwerfingsgrens
 - nieuwe situatie Betuweroute
 - nieuwe situatie infra
 - bestaande situatie
 - N.A.P. lijn
 - nummer boring
 - verontreinigingscontour
 - saneren
 - verontreiniging
 - bestaande situatie infra
 - HDPE folie
 - Aφ - ondiepe peilbuis
 - Dφ - diepe peilbuis
 - hoogtematen in meters t.o.v. N.A.P.
 - maten in meters

