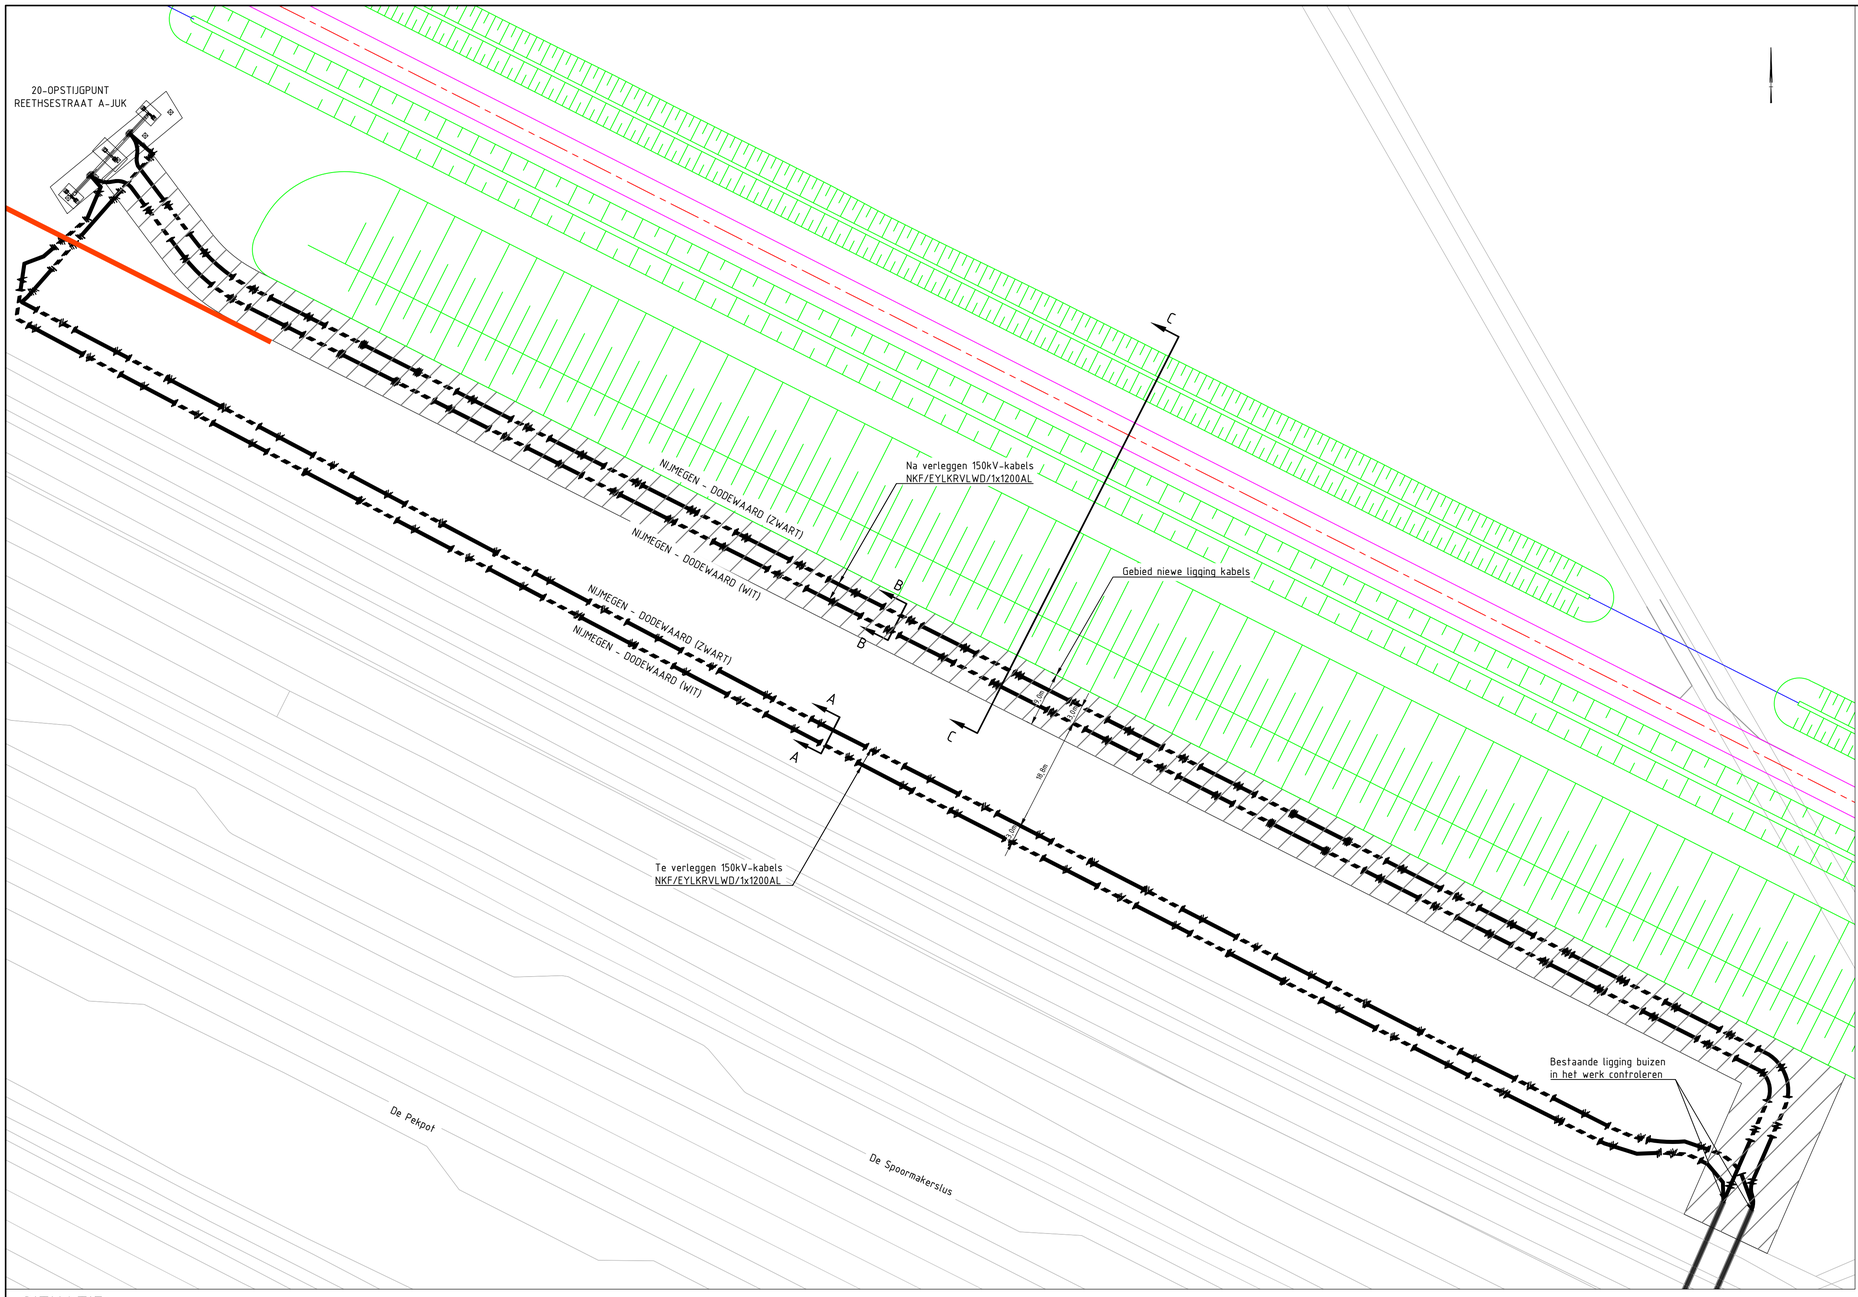

SITUATIE
SCHAAL 1 : 500

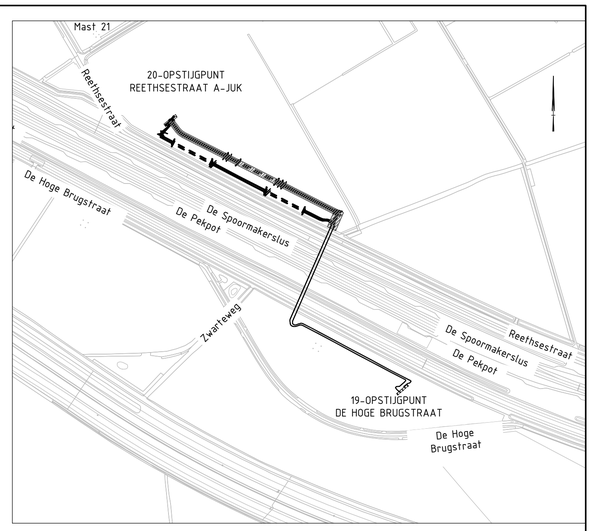

OVERZICHT
SCHAAL 1 : 5000

Maten in meters, tenzij anders vermeld
Materiaalmaten in mm, tenzij anders vermeld
Peilmaten in meters t.o.v. N.A.P., tenzij anders vermeld
Diameters in mm, tenzij anders vermeld

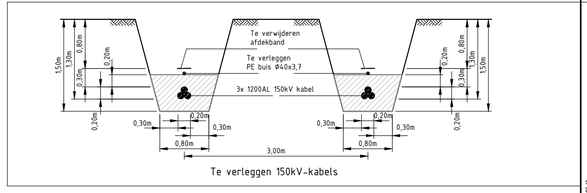

DWARSPROFIEL A-A
SCHAAL 1 : 50

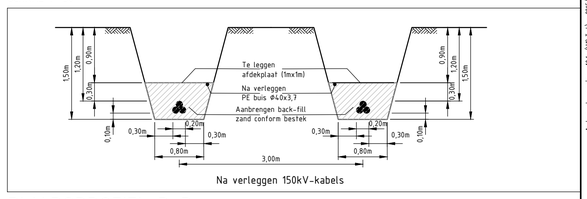

DWARSPROFIEL B-B
SCHAAL 1 : 50

VERKLARING:

- Bestaande 150kV-kabel
- Te verleggen 150kV-kabel
- 150kV-kabel na verleggen
- Kabelaansluiting
- Bestaande buis
- Gebied nieuwe ligging kabels

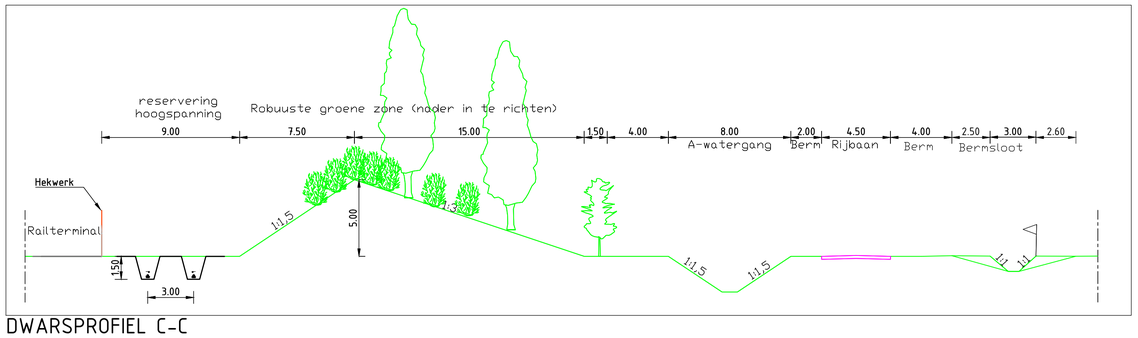

DWARSPROFIEL C-C
SCHAAL 1 : 200

OPDRACHTGEVER: TenneT					Amerikaanse projectie	Schaal: 1:500 Formaat: A1	Afdeling: KABEL
						Fase: DO (DETAILONTWERP)	Akkoord.: NdK
						Status: DEFINITIEF	Datum: 21.07.2022
H				Datum	Naam	150kV LIJNVERBINDING NIJMEGEN–DOODEWAARD	
G			Get.	21.07.2022	BP	VERLEGGING 150kV–KABELVERBINDING	
F			Gec.	21.07.2022	NdK	TRACÉTEKENING	
E			Gez.	21.07.2022	NdK		
D							
C							
B						REDDYN	RTE–9010–01
A							Blad 1/1
Rev.	Wijziging	Datum	Get.	Oorspr.:		Verv.:	Verv.door:

DOS-Filenaam: U:\EIGVLVL\TL INSINGROOM\DO\ PROJECTEN WEDERWOORDS\PEEDEL BON\DWG\TENNET\NOM-TEX-NB BUNDELING (LATEST)

Autocad versie: 18.1s (LMS Tech) - 27/7/18 - 14:06:48