




Verklaring

- Projectgrens
- Rolering
 - VWA uitlegger Ø125, SN8, kleur grijs
 - VWA riool Ø250, SN8, kleur grijs
 - HWA uitlegger Ø125, SN8, kleur bruin
 - HWA uitlegger Ø160, SN8, kleur bruin
 - HWA riool Ø250 kleur bruin
 - IT riool/Drainage Ø250
 - Persleiding DWA
 - Stalen mantelbuis t.b.v. persleiding
 - K&L-tracé
- Hoogtenet bestaande situatie
- Bestaande inspectieput VWA
 - Inspectieput VWA (Beton, inwendig min. 800x800, voorzien van stroomprofiel)
 - putranden toepassen met opschrift Vw (riolwater) en met pijlpunt ten behoeve van aanduiding afwateringsrichting
- Inspectieput HWA (Beton, inwendig min. 800x800, voorzien van stroomprofiel)
 - putranden toepassen met opschrift RW (regenwater) en met pijlpunt ten behoeve van aanduiding afwateringsrichting
- Inspectieput IT (Beton, inwendig min. 800x800, voorzien van stroomprofiel)
 - putranden toepassen met opschrift RW (regenwater) en met pijlpunt ten behoeve van aanduiding afwateringsrichting
- HDPE Halfronde stuipput PSP, TBS-voet o.g. Peilhoogte inrichtbaar met schotbalkstuw. Peil +178 N.A.P.
- Ontstoppingsput VWA
- Ontstoppingsput HWA
- Haal VWA Ø125 / Ø160 prefab/ingeboord op bovenzijde buis
- Haal HWA Ø125 / Ø160 prefab/ingeboord op bovenzijde buis
- Stroomrichting
- Buisdiameter
- Buismateriaal
- b.o.b ten opzichte van N.A.P.
- Puldekselhoogte
- Putnummer
- Pompeput PI, inclusief schakelkast
 - Onderbak Nijloplast 30l, type SDR34, 315/125mm voorzien van gelijzen kolkkop type motorkolk 300x450
 - Materiaal: PVC/gelizer combi
 - Type: Klasse Y Voorzien van stank scherm
 - Kleur: n.v.t.
- Onderbak Nijloplast 30l, type SDR34, 315/125mm voorzien van gelijzen kolkkop type Iroforkolk 150/150
- Materiaal: PVC/gelizer combi
- Type: Klasse Y Voorzien van stank scherm
- Kleur: n.v.t.
- Betonnen uitstroombak type 1, aangeligd talud 1:3, aansluitende leiding Ø100, hoogte 1000mm voorzien van krooshek en schotbalksponning

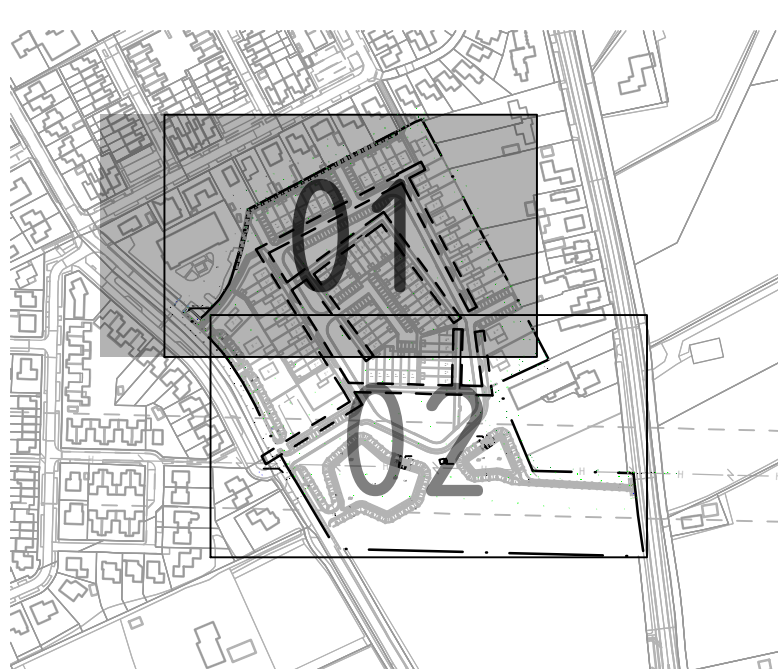

Situatie
Schaal: 1:5000

2.0		Herziening Roolstelsel	18-09-2018
1.0		Eerste uitgifte	31-05-2018
uitgave		uitgave	afgeve
Inbreiding te Zetten zuid			
Voorlopig Ontwerp			
Rolering			
Klokgroep BV			
naam/afn	RTN	geplaatst/afn	BKK
datum	27-09-2018	27-09-2018	27-09-2018
project nr.	52238	blad 1 van 2	status: Schikst
versie	2.0	152238-T-2701	
Aveco de Bondt		Bouwen/ontwerpen van der Boschstraat 2	
Postbus 146		7402 AB, Heteren	
T: 0512 606611		E: info@avecodebondt.nl	